


Caurduruma plāns. M 1:100.

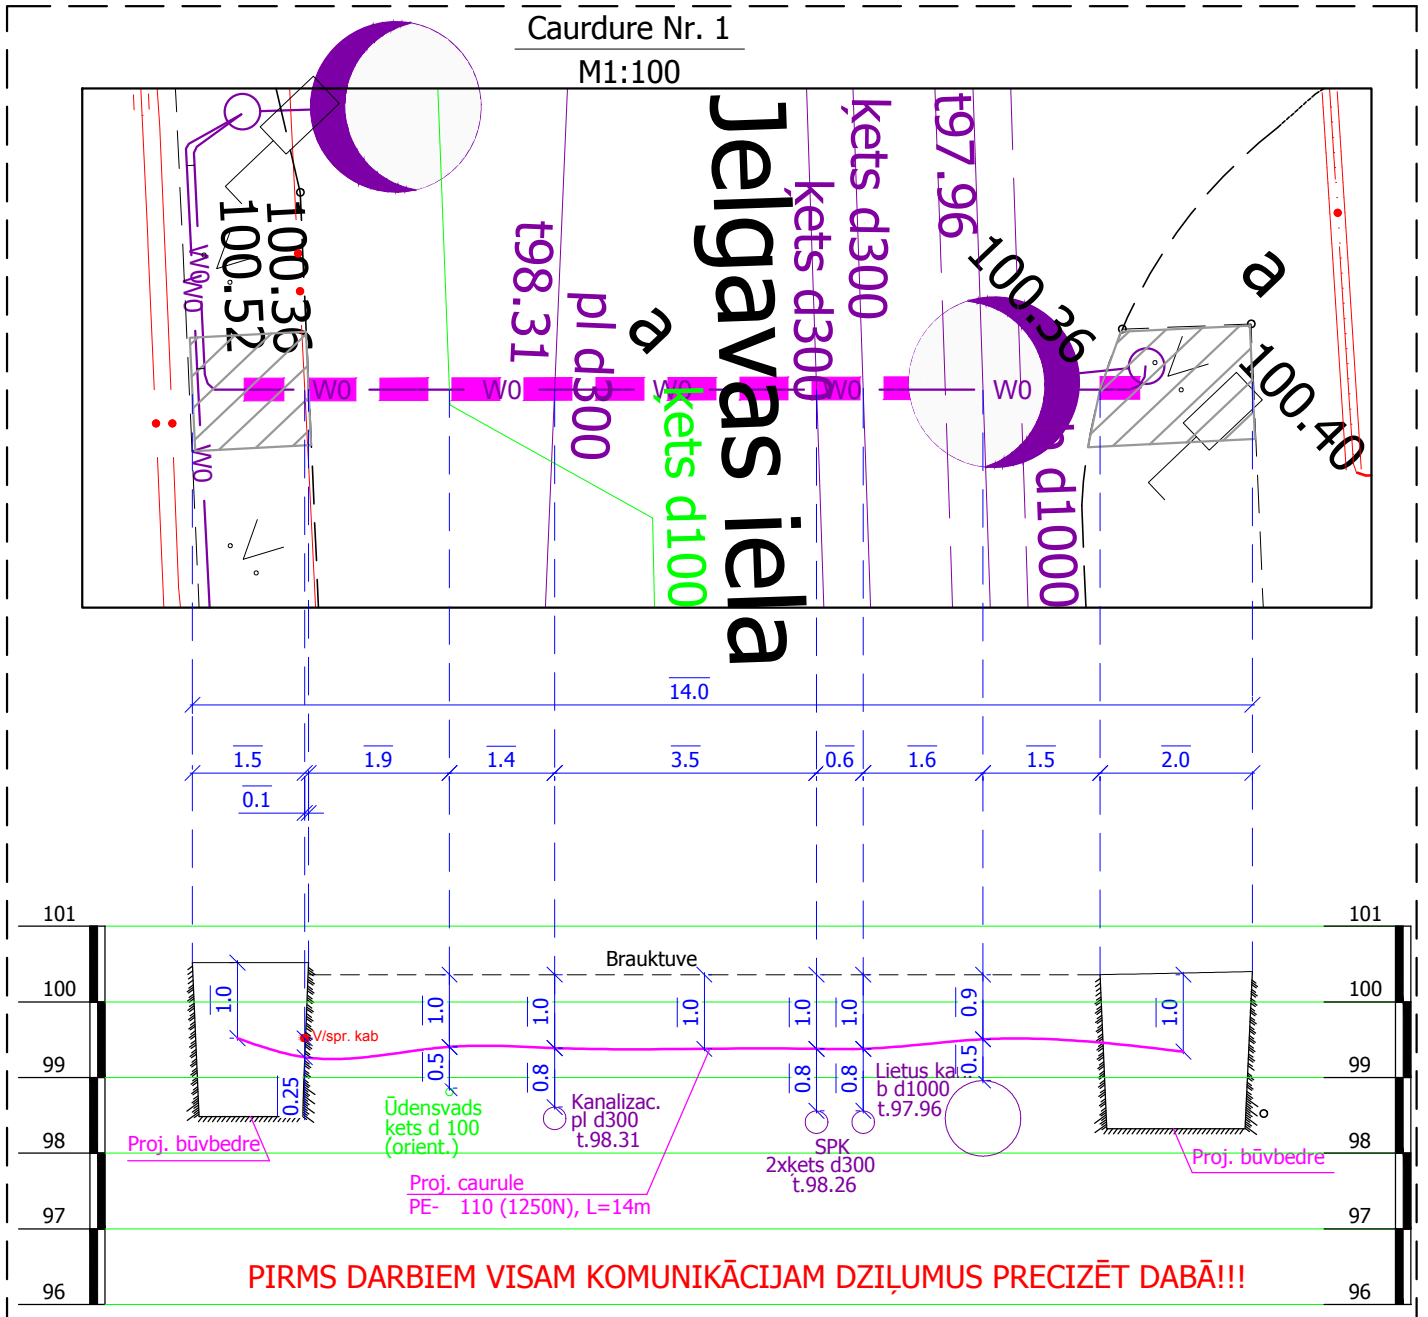

SIA "LATGALES ENERGOBŪVE"
Reģ. Nr.41503045569
Daugavpils, Varšavas iela 13

Pasūtītājs: DPPI "Komunālās saimniecības pārvalde"
Reģ. Nr. 90009547852

Pasūtījums:
D1/2021

Objekts: Gājēju pārejas apgaismojuma izbūve Jelgavas ielā
(Liela Dārza ielas rajonā), Daugavpilī

SIA "LATGALES ENERGOBŪVE" Reģ. Nr.41503045569 Daugavpils, Varšavas iela 13				ELEKTROTEHNISKĀ DAĻA		
				Stadija	Lapa	Lapas
Projektēja	A. Petenkovs	27.04.2021	TS	ELT-4		
Parbāudīja	V. Astamonovs	27.04.2021	Mērogs		M 1:100	
			Būvkomersanta reģistrācijas apliecība Nr.6249-R			