


Principiālā shēma

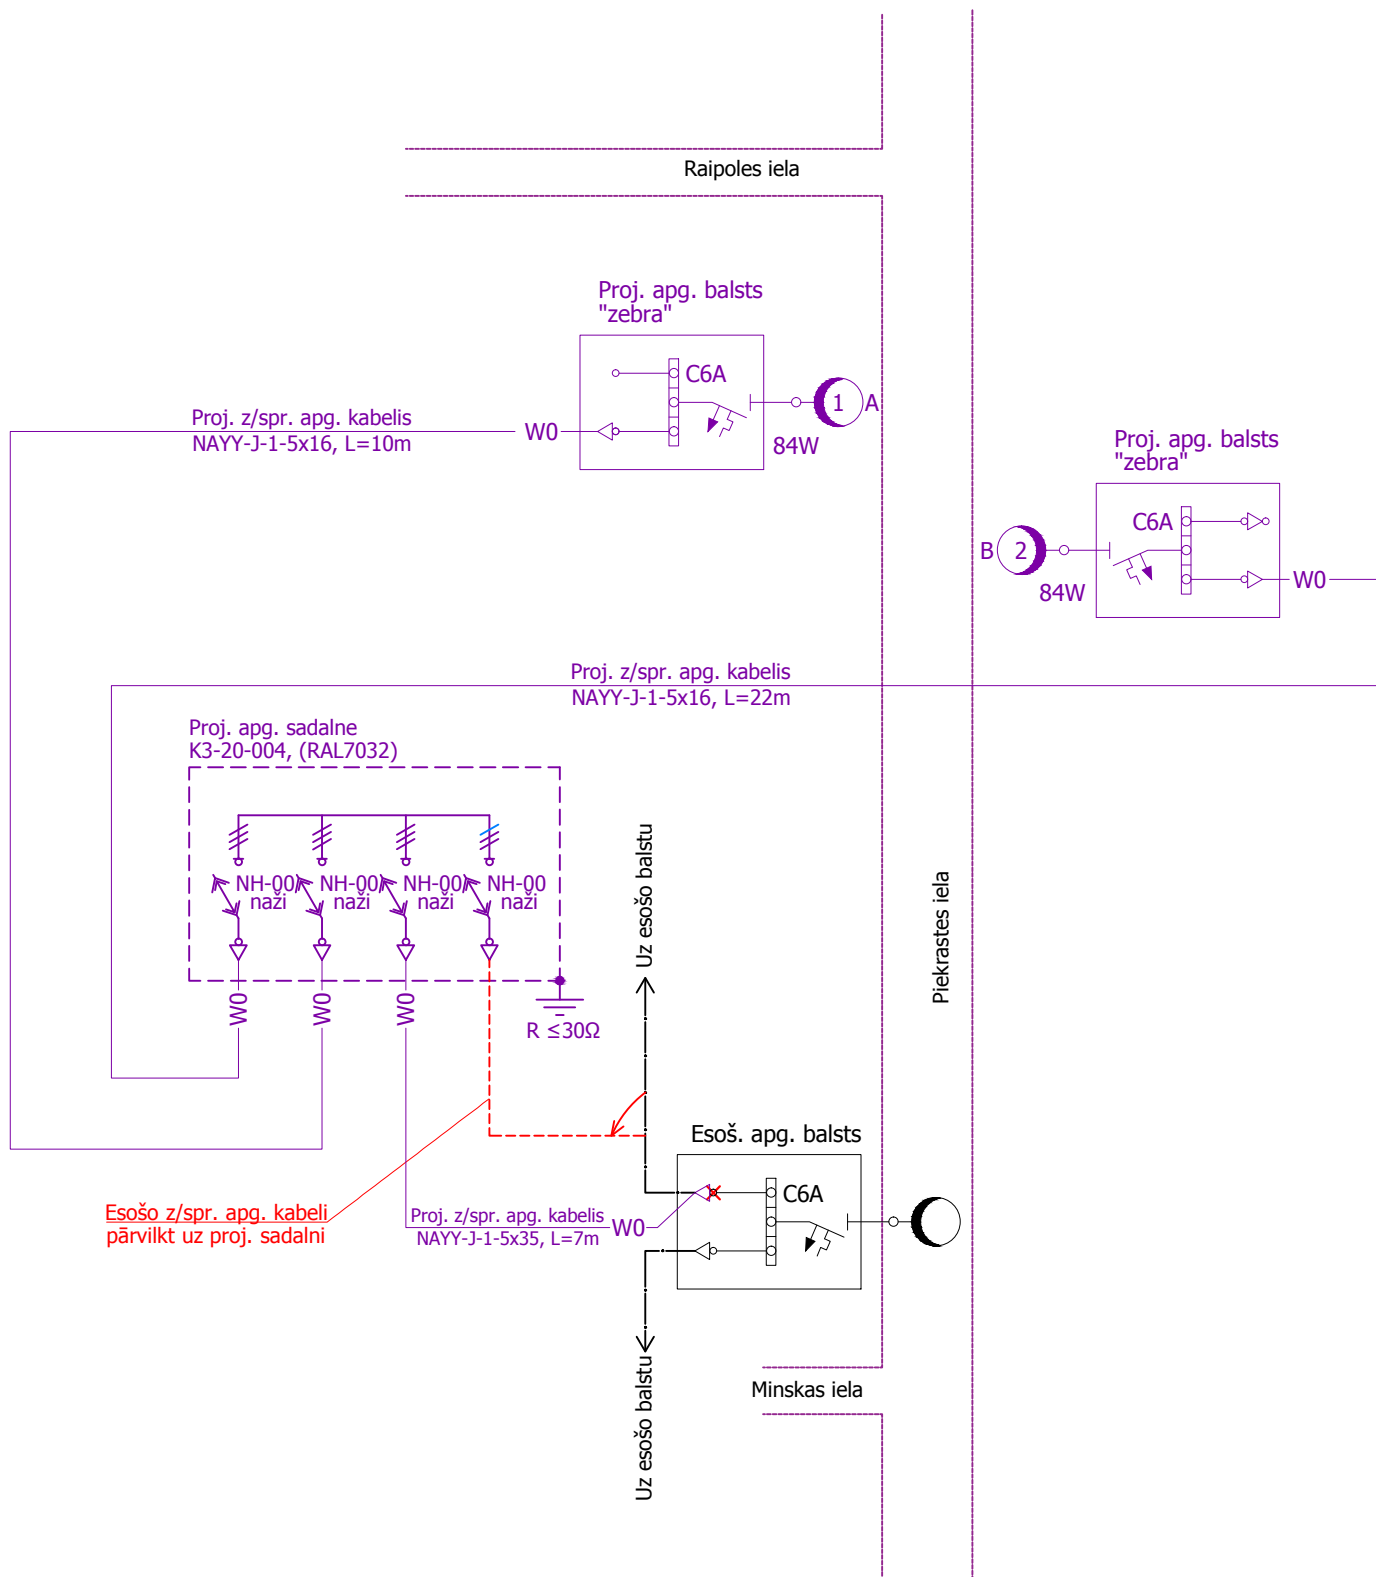

SIA "LATGALES ENERGOBŪVE" Reģ. Nr.41503045569 Daugavpils, Varšavas iela 13				Pasūtītājs: DPPI "Komunālās saimniecības pārvalde" Reģ. Nr. 90009547852			Pasūtījums: D1/2021		
				Objekts: Gājēju pārejas apgaismojuma izbūve Piekrastes ielā 23, Daugavpilī					
ELEKTROTEHNISKĀ DAĻA				Stadija	Lapa	Lapas			
				Projektēja	A. Petenkovs	27.04.2021	TS	ELT-2	
				Parbāudīja	V. Astamonovs	27.04.2021	Mērogs		M 1:100
				Principiālā shēma			Būvkomersanta reģistrācijas apliecība Nr.6249-R		