


Caurduruma plāns. M 1:100.

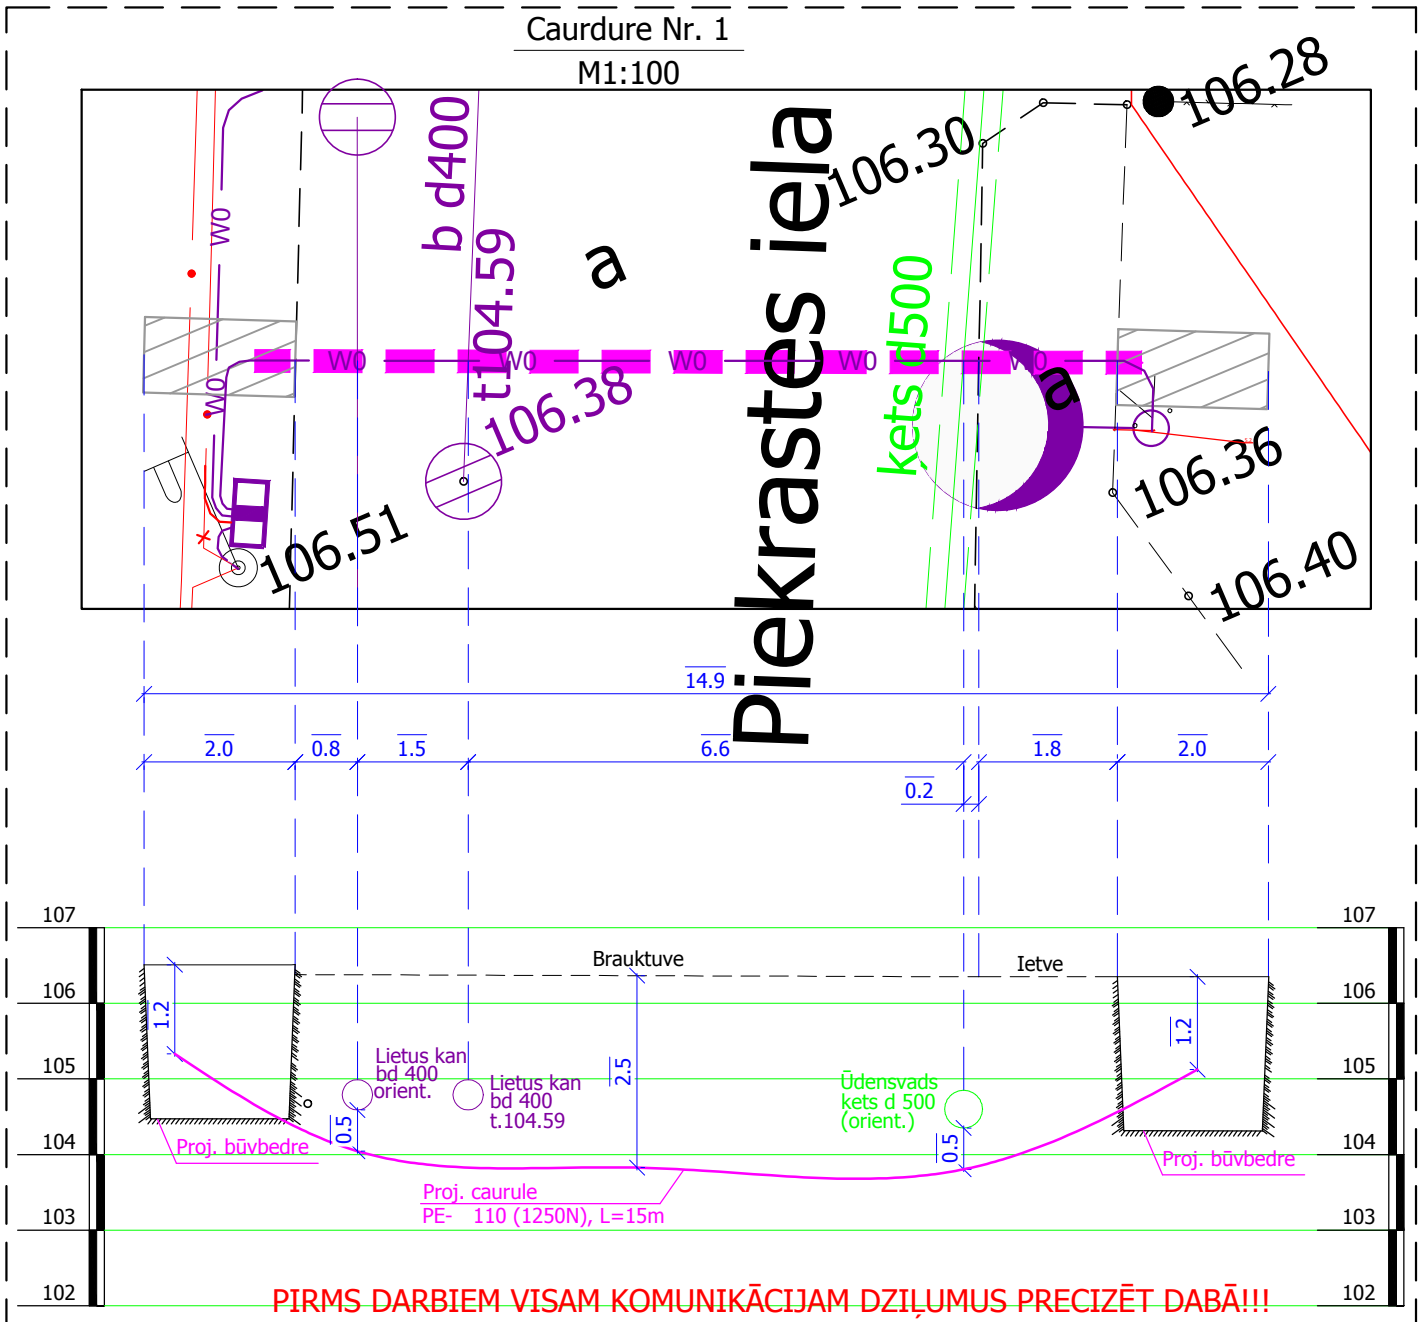

<p style="text-align: center;">SIA "LATGALES ENERGOBŪVE" Reģ. Nr.41503045569 Daugavpils, Varšavas iela 13</p>				<p><i>Pasūtītājs:</i> DPPI "Komunālās saimniecības pārvalde" Reģ. Nr. 90009547852</p>			<p><i>Pasūtījums:</i> D1/2021</p>		
				<p><i>Objekts:</i> Gājēju pārejas apgaismojuma izbūve Piekrastes ielā 23, Daugavpilī</p>					
<p>ELEKTROTEHNISKĀ DAĻA</p> <p>Caurduruma plāns.</p>				<p>Stadija</p>		<p>Lapa</p>		<p>Lapas</p>	
				<p>TS</p>		<p>ELT-4</p>			
				<p>Mērogs</p>				<p>M 1:100</p>	
				<p>Būvkomersanta reģistrācijas apliecība Nr.6249-R</p>					
<p>Projektēja</p>		<p>A. Petenkovs</p>		<p>27.04.2021</p>					
<p>Parbāudīja</p>		<p>V. Astamonovs</p>		<p>27.04.2021</p>					