
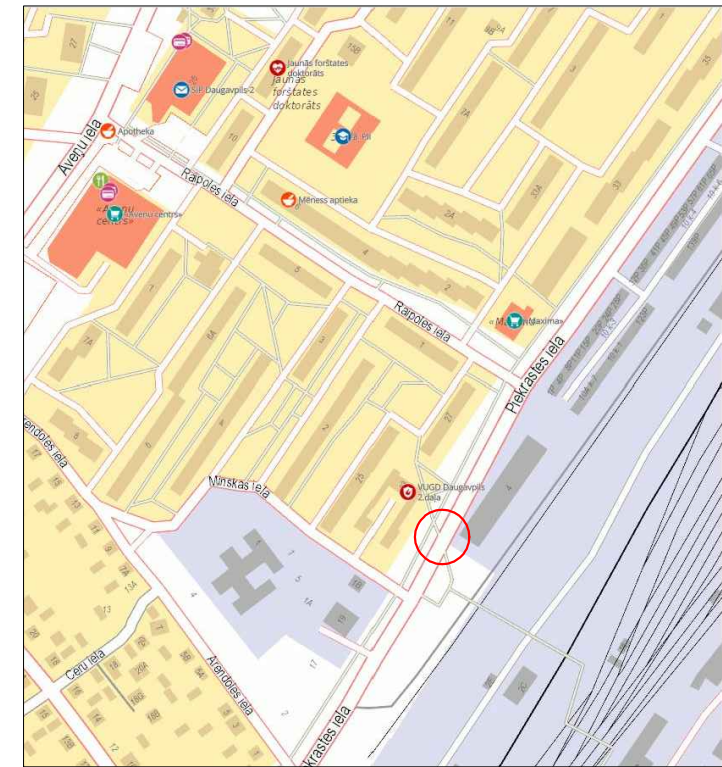


# Segumu atjaunošanas plāns M 1:250.

# Objekta izvietojuma shēma

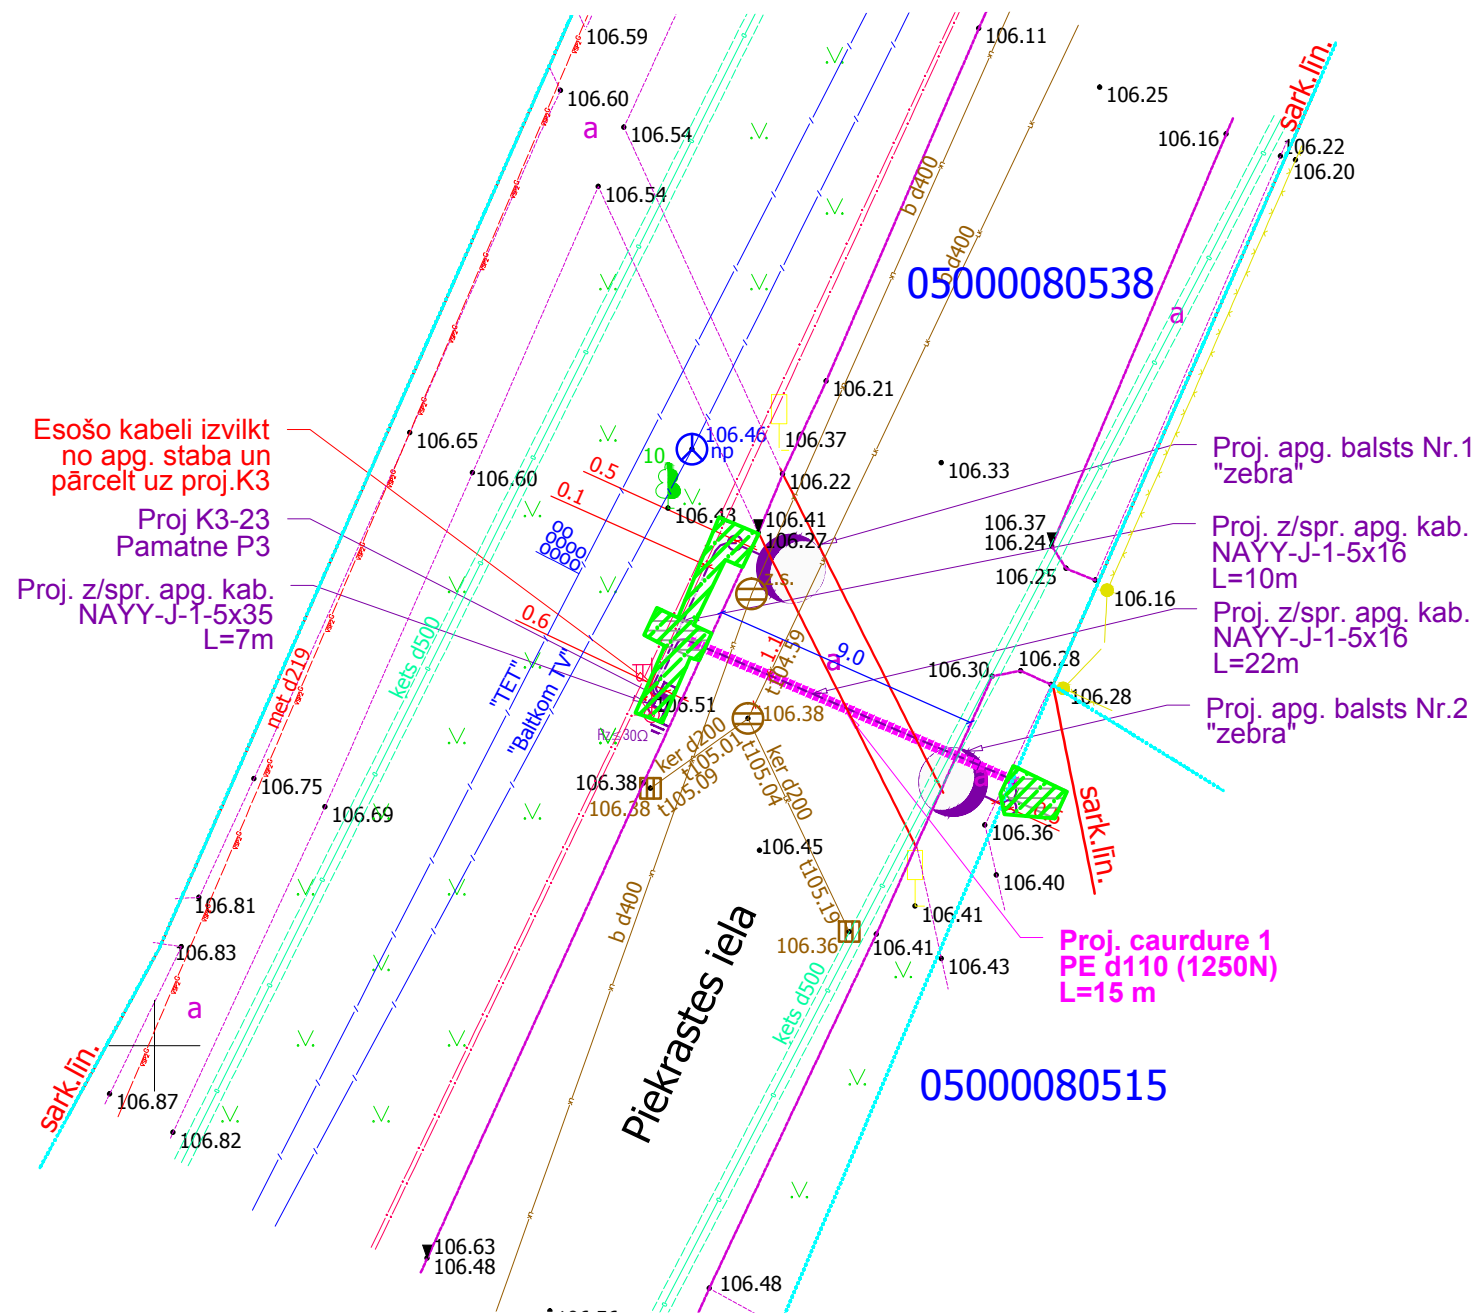

Atjaunošanas darbus veikt saskaņā ar CS 2019 (ceļu specifikācijām).  
 Materiāliem jāatbilst ceļu specifikācijas prasībām.  
 Pirms atjaunošanas darbu veikšanas pielietojamos materiālus jāsaskaņo DPPI "KSP".

**PROJEKTĀ**

**PIEŅEMTIE APZĪMĒJUMI**

APZĪMĒJUMS	ATŠIFRĒJUMS
	Esošā 20kV gaisvadu līnija
	Proj. 20kV gaisvadu līnija
	Esošā v/spr. (10kV un 20kV) kabeļu līnija
	Proj. v/spr. (10kV un 20kV) kabeļu līnija
	Esošā 0,4kV kabeļu līnija
	Proj. 0,4kV kabeļu līnija
	Proj. 0,4kV un 10/20 kV aizsārgcaurules
	Esošā 0,4kV gaisvadu/piekārkabeļu līnija
	Proj. 0,4kV gaisvadu/piekārkabeļu līnija
	Proj. 20/0,4kV transformatora apakšstacija
	Proj. sadalne
	Esošais 0,4kV un 20kV koka balsts
	Esošais A-veida 0,4kV un 20kV koka balsts
	Proj. 0,4kV un 20kV koka balsts
	Proj. 0,4kV un 20kV divkāju koka balsts
	Proj. 0,4kV un 10/20 kV savienoj. uznavas

## PIEŅEMTIE APZĪMĒJUMI

APZĪMĒJUMS	APJOMS	ATŠIFRĒJUMS
	10 m <sup>2</sup>	Zaļāja seguma atjaunošana

<b>SIA "LATGALES ENERGOBŪVE"</b> Reģ. Nr.41503045569 Daugavpils, Varšavas iela 13			Pasūtītājs: DPPI "Komunālās saimniecības pārvalde" Reģ. Nr. 90009547852		Pasūtījums: D1/2021
			Objekts: Gājēju pārejas apgaismojuma izbūve Piekrastes ielā 23, Daugavpilī		
Projektēja	A. Petenkovs	27.04.2021	<b>ELEKTROTEHNISKĀ DAĻA</b>		
Parbāudīja	V. Astamonovs	27.04.2021			
Segumu atjaunošanas plāns.			Stadija	Lapa	Lapas
			TS	ELT-6	
			Mērogs		M 1:250
			Būvkomersanta reģistrācijas apliecība Nr.6249-R		