



BŪVES 2. STĀVA PLĀNA SHĒMA

Būves dalījuma shēma

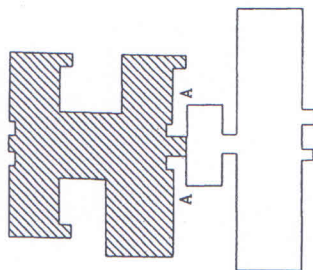

h-2.45

h-3.05

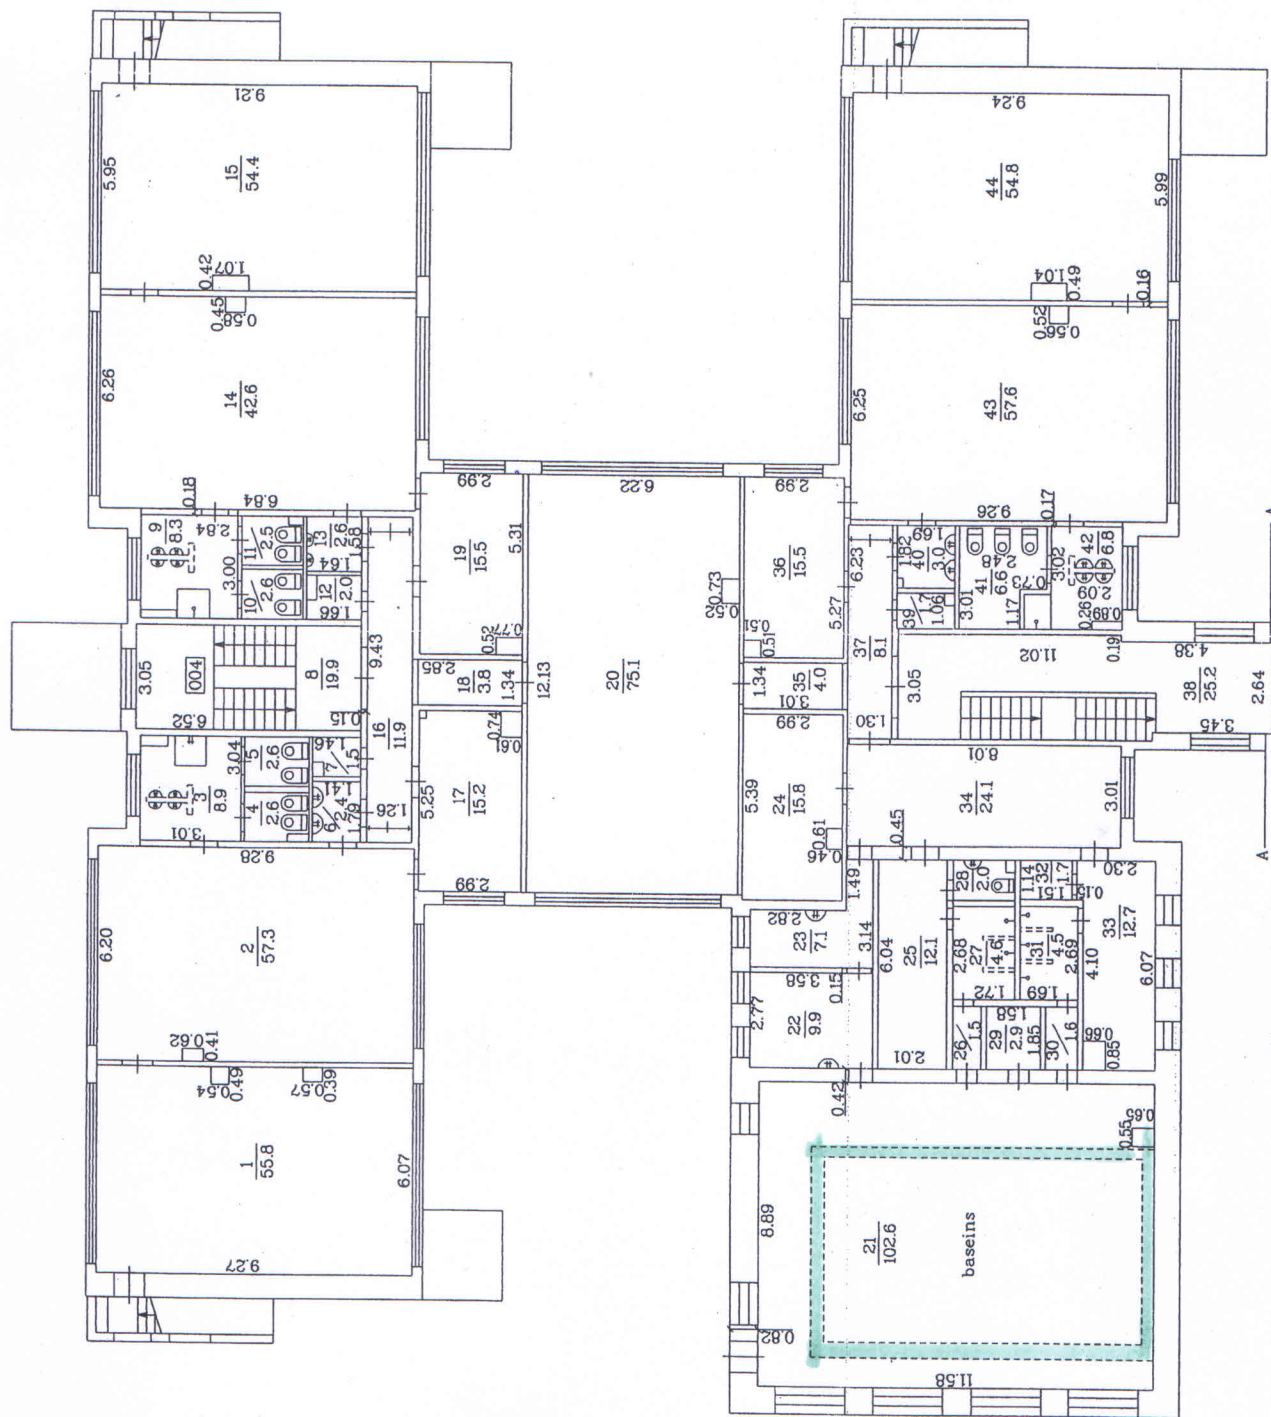

Mērogs 1:150