



1. STĀVA PLĀNA FRAGMENTS

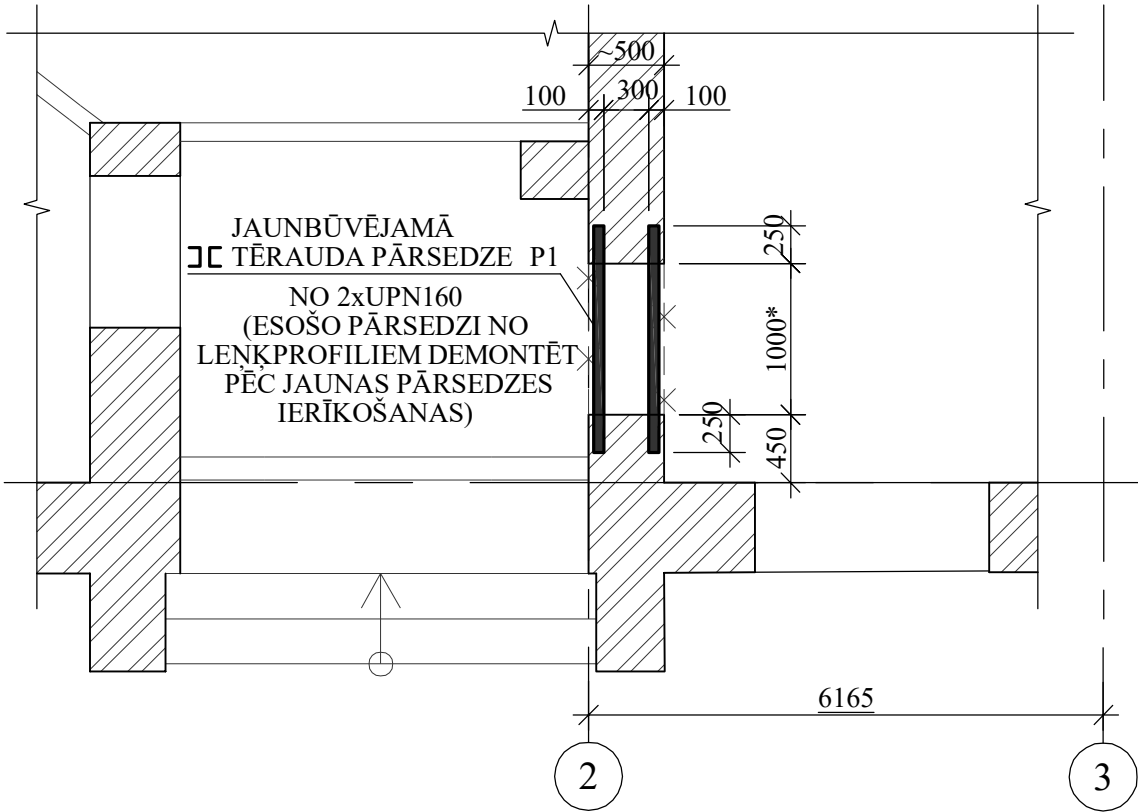


1. STĀVA PLĀNA FRAGMENTS

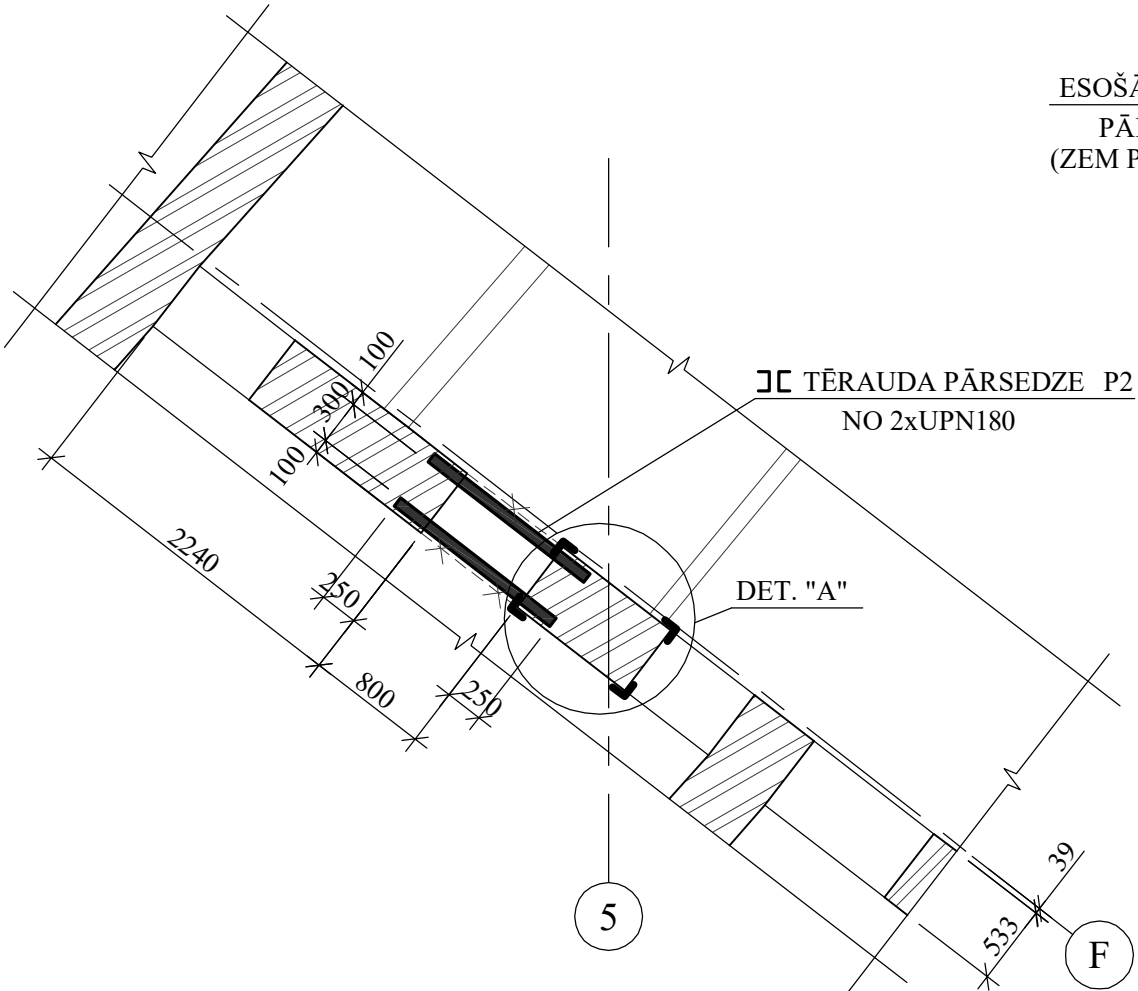

ESOŠĀ SALIEKAMĀ DZ./BET.
PĀRSEDZE (h=200)
(ZEM PĀRSEGUMA PLĀTNĒM)

2. STĀVA PLĀNA FRAGMENTS

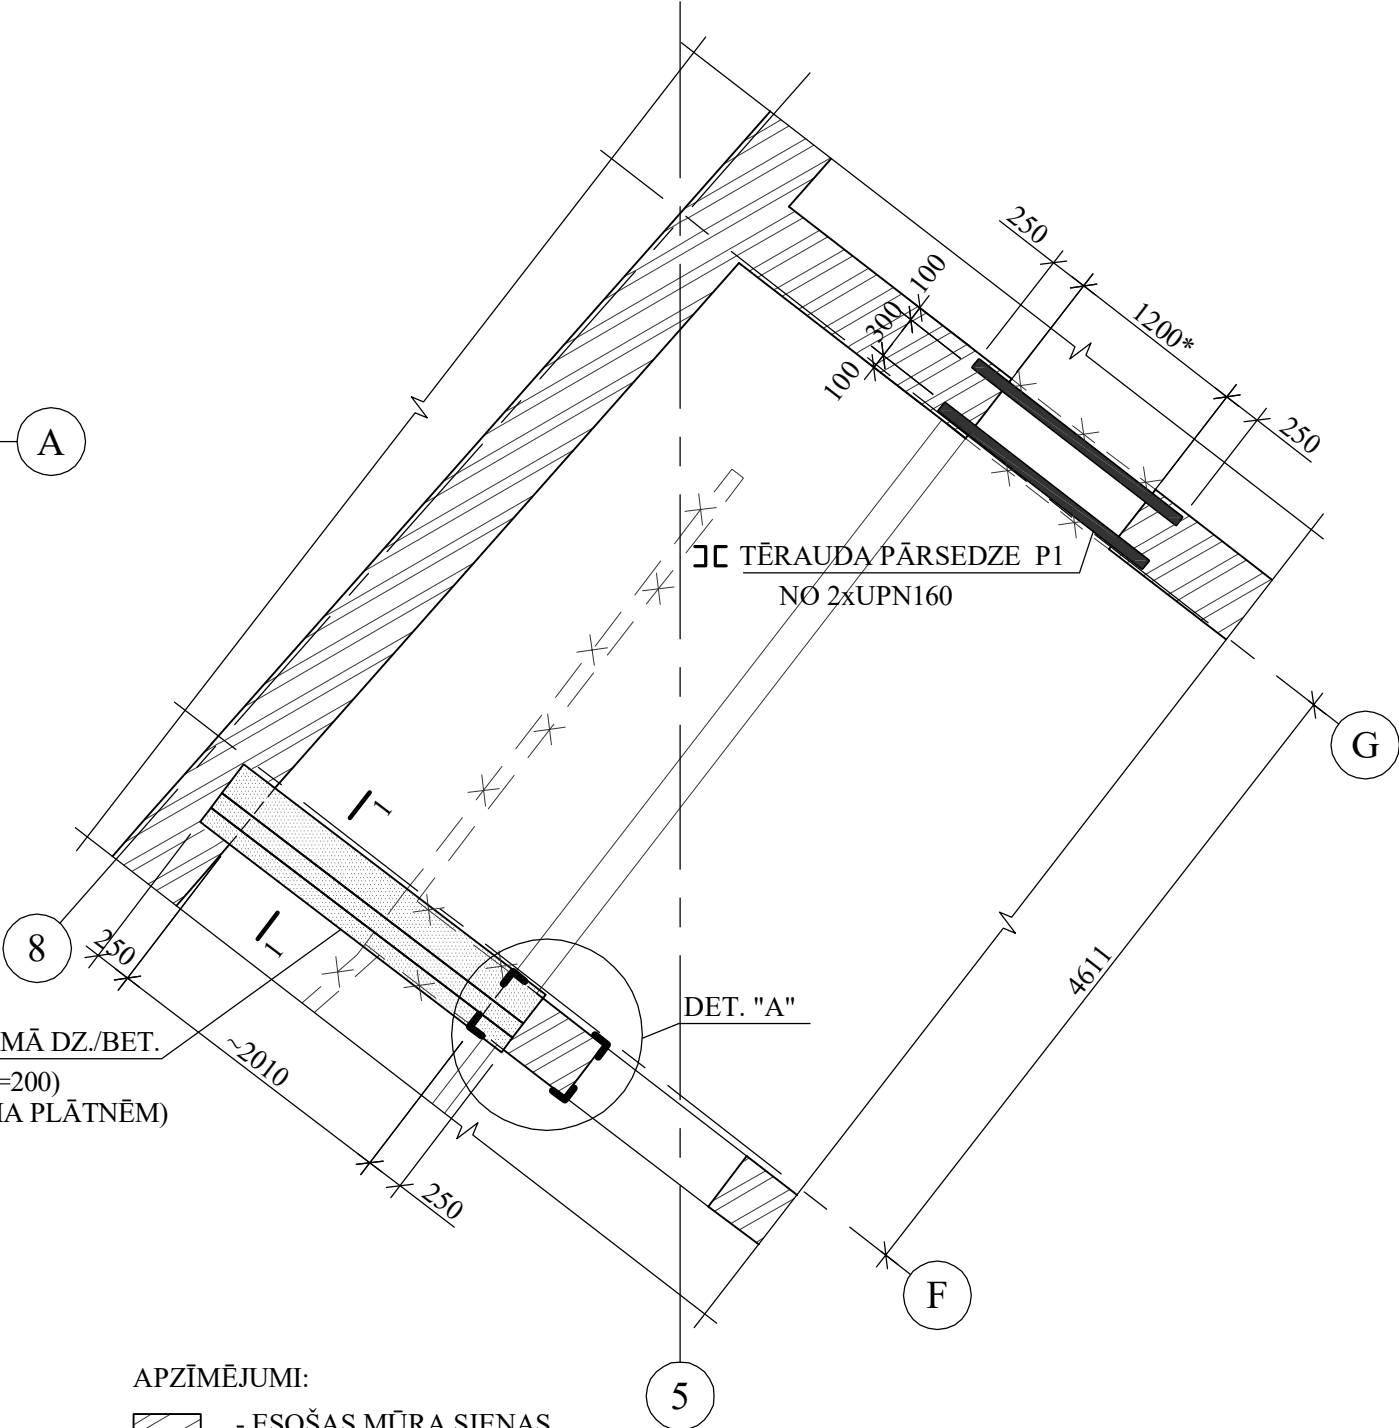

APZĪMĒJUMI:

- ESOŠAS MŪRA SIENAS
- ESOŠAS AILAS
- DEMONTĒJAMS SIENAS POSMS

- SPECIFIKĀCIJU SKATĪT LAPĀ BK-5.
- PĀRSEDZES SKATĪT LAPĀ BK-3.
- DETAĻU "A" SKATĪT LAPĀ BK-3.
- PĀRSEDŽU APAKŠAS ATZĪMES PRECIZĒT "AR" DAĻĀ.

JaunRīga <small>ECO</small> Reģ Nr. 40103680902, Duntes iela 28-3, Rīga, LV-1005, Būvkomersanta reģ.Nr. 11096-R, Tālr. +371 26451630, info@jaunriga-eco.lv			Objekts: Ēkas pārplānošana (pārbūve) Adrese: Krišjāņa Valdemāra iela 1, Daugavpils		
Datums	14.06.2021.		Pasūtītājs: Daugavpils pilsētas dome, reģ. Nr. 90000077325	Stadija	Lapa
	V. Uzvārds	Paraksts		BP	BK-02
B.p.d.v.	Deniss Mišeņins		Rasējums: 1. UN 2. STĀVU PLĀNU FRAGMENTI.	Pasūt. nr.	Arhīva nr.
Inženieris	Kirils Džuvaga			DPDĪPD 2020/8	DPDĪPD 2020/8
					Lapas
					5
					Mērogs
					1:50