

VALSTS ZEMES DIENESTS

ĒKAS KADASTRĀLĀS UZMĒRĪŠANAS LIETA

Būves kadastra apzīmējums:..... 05000016101001
Nosaukums:..... Administratīvā ēka
Adrese:..... Krišjāņa Valdemāra iela 13, Daugavpils
Kadastrālās uzmērīšanas datums:..... 22.11.2021

Valsts zemes dienesta
Latgales reģionālās pārvaldes
Klientu apkalpošanas daļas
klientu apkalpošanas konsultante


J. Kezika

20. 12. 2021

Ēkas kadastrālās uzmērīšanas lieta

1. Kadastra objekta identifikators

1.1. Būves kadastra apzīmējums:..... 05000016101001

1.2. Nekustamā īpašuma kadastra numurs:..... 05000016101

10. Būves pamatdati

10.1. Būves kadastra apzīmējums:..... 05000016101001

10.1.1. Adrese:..... Krišjāņa Valdemāra iela 13, Daugavpils

10.1.2. Nosaukums:..... Administratīvā ēka

10.1.3. Galvenais lietošanas veids:..... 1220 - Biroju ēkas

10.1.4. Kopējā platība (m²):..... 1215.7

10.1.5. Apbūves laukums (m²):..... 544.1

10.1.6. Virszemes stāvu skaits:..... 3

10.1.7. Pazemes stāvu skaits:..... 1

10.1.8. Telpu grupu skaits:..... 4

10.1.9. Eksploatācijā pieņemšanas gads(-i):..... 2000

10.1.10. Eksploatācijas uzsākšanas gads:..... 1977

10.1.11. Nolietojums (%):..... 31

10.1.12. Nolietojuma aprēķina datums:..... 17.12.2021

10.1.13. Kadastrālās uzmērīšanas datums:..... 22.11.2021

10.1.14. Būve ir pirmsreģistrēta:..... Nē

10.1.15. Veicot kadastrālo uzmērīšanu, būve apvidū nav konstatēta:..... Nē

10.1.16. Būve atrodas vai daļēji atrodas uz zemes vienības ar kadastra apzīmējumu:..... 05000016101

10.1.17. Funkcionāli saistīto ēku kadastra apzīmējumi:..... Nav

11. Būves tips

11.1. Būves kadastra apzīmējums:..... 05000016101001

Tipa kods	Tipa nosaukums
12200101	Biroju ēkas

12. Būves konstruktīvie elementi

12.1. Būves ar kadastra apzīmējumu 05000016101001 konstruktīvie elementi:

Nosaukums	Konstrukcijas veids	Materiāls	Eksploatācijā pieņemšanas gads(-i)	Eksploatācijas uzsākšanas gads	Nolietojums (%)
Pamati	Dabisko akmeņu mūris (lentveida), Dzelzsbetona bloki (lentveida)	Dzelzsbetona bloki, Laukakmens	2000	1977	31
Ārsienas un karkasi	Kieģeļu mūris (1,5 līdz 2,5 kieģeļu biezumā)	Māla kieģeļi, Silikātkieģeļi	2000	1977	31
Pārsegumi	Dzelzsbetona paneli	Dzelzsbetona paneli	2000	1977	16
Jumts (nesošā konstrukcija)	Dzelzsbetona panelu klājs virs bezspāru jumta konstrukcijām, Koka konstrukcijas	Dzelzsbetona paneli, Koka spāres	2000	1977	28
Jumts (segums)	Azbestcements, lokšnes, Ruberoīds	Azbestcements, lokšnes, Ruberoīds	2000	1977	60

13. Būves apjoma rādītāji

13.1. Būves ar kadastra apzīmējumu 05000016101001 apjoma rādītāji:

Apjoma rādītāja veids	Apjoma rādītāja nosaukums	Apjoms un mērvienība	Tipa/ elementa kods	Tipa/ elementa nosaukums
Apbūves laukums	Nav	544.1 apbūves laukuma kv.m.	Nav	Nav
Kopējā platība	Nav	1215.7 kv.m.	Nav	Nav

Izdrukas ID: 390002547175	Izdrukas datums: 17.12.2021	2 no 5
---------------------------	-----------------------------	--------

Skaidrojumi:

Nav – Kadastra informācijas sistēmā dati nav reģistrēti; Neregistrē – atbilstoši normatīvajiem aktiem dati netiek reģistrēti

Apjoma rādītāja veids	Apjoma rādītāja nosaukums	Apjoms un mērvienība	Tipa/ elementa kods	Tipa/ elementa nosaukums
Augstums	Nav	13.2 m	Nav	Nav
Būvtilpums	Nav	6551 kub.m.	Nav	Nav

14. Kopējās platības sadalījums pa platību veidiem

14.1. Būve ar kadastra apzīmējumu:.....	05000016101001
14.1.1. Kopējā platība (m ²).....	1215.7
14.1.1.1. Lietderīgā platība (m ²)... ..	1215.7
14.1.1.1.1. Dzīvokļu kopējā platība (m ²).....	0
14.1.1.1.1.1. Dzīvokļu platība (m ²)... ..	0
14.1.1.1.1.1.1. Dzīvojamā platība (m ²).....	0
14.1.1.1.1.1.2. Dzīvokļu palīgtelpu platība (m ²).....	0
14.1.1.1.1.2. Dzīvokļu ārtelpu platība (m ²).....	0
14.1.1.1.2. Nedzīvojamo telpu platība (m ²).....	1215.7
14.1.1.1.2.1. Nedzīvojamo iekštelpu platība (m ²).....	1215.7
14.1.1.1.2.2. Nedzīvojamo ārtelpu platība (m ²).....	0
14.1.1.2. Koplietošanas palīgtelpu platība (m ²).....	0
14.1.1.2.1. Koplietošanas iekštelpu platība (m ²).....	0
14.1.1.2.2. Koplietošanas ārtelpu platība (m ²).....	0

16. Telpu grupas pamatdati

16.1. Telpu grupas kadastra apzīmējums:.....	05000016101001001
16.1.1. Adrese:.....	Nav
16.1.2. Nosaukums:.....	Veterinārā klīnika
16.1.3. Lietošanas veids:.....	1264 - Ārstniecības vai veselības aprūpes iestāžu telpu grupa
16.1.4. Stāvs (stāvi), kurā atrodas telpu grupa:.....	1
16.1.5. Telpu skaits:.....	7
16.1.6. Kopējā platība (m ²):.....	59.4
16.1.7. Kadastrālās uzmērīšanas datums:.....	22.11.2021
16.1.8. Eksploatācijā pieņemšanas gads(-i):.....	Nav
16.1.9. Telpu grupa ietilpst dzīvokļa īpašumā ar kadastra numuru:.....	Nav
16.1.10. Telpu grupa ietilpst būvē ar kadastra apzīmējumu:.....	05000016101001
16.1.11. Būve atrodas vai daļēji atrodas uz zemes vienības ar kadastra apzīmējumu:.....	05000016101
16.2. Telpu grupas kadastra apzīmējums:.....	05000016101001002
16.2.1. Adrese:.....	Nav
16.2.2. Nosaukums:.....	Narkoloģiskā klīnika
16.2.3. Lietošanas veids:.....	1264 - Ārstniecības vai veselības aprūpes iestāžu telpu grupa
16.2.4. Stāvs (stāvi), kurā atrodas telpu grupa:.....	1
16.2.5. Telpu skaits:.....	9
16.2.6. Kopējā platība (m ²):.....	69.4
16.2.7. Kadastrālās uzmērīšanas datums:.....	22.11.2021
16.2.8. Eksploatācijā pieņemšanas gads(-i):.....	Nav
16.2.9. Telpu grupa ietilpst dzīvokļa īpašumā ar kadastra numuru:.....	Nav
16.2.10. Telpu grupa ietilpst būvē ar kadastra apzīmējumu:.....	05000016101001
16.2.11. Būve atrodas vai daļēji atrodas uz zemes vienības ar kadastra apzīmējumu:.....	05000016101
16.3. Telpu grupas kadastra apzīmējums:.....	05000016101001003
16.3.1. Adrese:.....	Nav
16.3.2. Nosaukums:.....	Administratīvā telpas
16.3.3. Lietošanas veids:.....	1220 - Biroja telpu grupa
16.3.4. Stāvs (stāvi), kurā atrodas telpu grupa:.....	1
16.3.5. Telpu skaits:.....	14
16.3.6. Kopējā platība (m ²):.....	161.8

Izdrukas ID: 390002547175	Izdrukas datums: 17.12.2021	3 no 5
---------------------------	-----------------------------	--------

Skaidrojumi:

Nav – Kadastra informācijas sistēmā dati nav reģistrēti; Neregistrē – atbilstoši normatīvajiem aktiem dati netiek reģistrēti

- 16.3.7. Kadastrālās uzmērīšanas datums:.....22.11.2021
 16.3.8. Eksploatācijā pieņemšanas gads(-i):.....Nav
 16.3.9. Telpu grupa ietilpst dzīvokļa īpašumā ar kadastra numuru:.....Nav
 16.3.10. Telpu grupa ietilpst būvē ar kadastra apzīmējumu:.....05000016101001
 16.3.11. Būve atrodas vai daļēji atrodas uz zemes vienības ar kadastra apzīmējumu:.....05000016101
 16.4. Telpu grupas kadastra apzīmējums:.....05000016101001019
 16.4.1. Adrese:.....Nav
 16.4.2. Nosaukums:.....Biroja telpas
 16.4.3. Lietošanas veids:.....1220 - Biroja telpu grupa
 16.4.4. Stāvs (stāvi), kurā atrodas telpu grupa:.....-1, 1, 2, 3
 16.4.5. Telpu skaits:.....53
 16.4.6. Kopējā platība (m²):.....925.1
 16.4.7. Kadastrālās uzmērīšanas datums:.....22.11.2021
 16.4.8. Eksploatācijā pieņemšanas gads(-i):.....Nav
 16.4.9. Telpu grupa ietilpst dzīvokļa īpašumā ar kadastra numuru:.....Nav
 16.4.10. Telpu grupa ietilpst būvē ar kadastra apzīmējumu:.....05000016101001
 16.4.11. Būve atrodas vai daļēji atrodas uz zemes vienības ar kadastra apzīmējumu:.....05000016101

17. Telpu grupas kopējās platības sadalījums pa telpu veidiem un telpu raksturojošie rādītāji

17.1. Telpu grupas kadastra apzīmējums:.....05000016101001001

Numurs	Nosaukums	Veids	Stāvs	Augstums (m)	Mazākais augstums (m)	Lielākais augstums (m)	Platība (m ²)	Eksploatācijā pieņemšanas gads(-i)
1	Koridors	4 - Nedzīvojamā iekštelpa	1	3.29	3.08	3.5	5.3	Nav
2	Koridors	4 - Nedzīvojamā iekštelpa	1	3.04	3.04	3.04	13.1	Nav
3	Kabinets	4 - Nedzīvojamā iekštelpa	1	3.06	3.06	3.06	23.4	Nav
4	Koridors	4 - Nedzīvojamā iekštelpa	1	3.06	3.06	3.06	4.8	Nav
5	Kabinets	4 - Nedzīvojamā iekštelpa	1	3.05	3.05	3.05	10	Nav
6	Koridors	4 - Nedzīvojamā iekštelpa	1	3.08	3.08	3.08	1.6	Nav
7	Tualete	4 - Nedzīvojamā iekštelpa	1	3.08	3.08	3.08	1.2	Nav

17.2. Telpu grupas kadastra apzīmējums:.....05000016101001002

Numurs	Nosaukums	Veids	Stāvs	Augstums (m)	Mazākais augstums (m)	Lielākais augstums (m)	Platība (m ²)	Eksploatācijā pieņemšanas gads(-i)
1	Kabinets	4 - Nedzīvojamā iekštelpa	1	2.86	2.86	2.86	14.4	Nav
2	Kabinets	4 - Nedzīvojamā iekštelpa	1	2.89	2.89	2.89	14.8	Nav
3	Palīgtelpa	4 - Nedzīvojamā iekštelpa	1	3	3	3	1.5	Nav
4	Kabinets	4 - Nedzīvojamā iekštelpa	1	2.9	2.9	2.9	10.3	Nav
5	Kabinets	4 - Nedzīvojamā iekštelpa	1	2.75	2.75	2.75	10.1	Nav
6	Koridors	4 - Nedzīvojamā iekštelpa	1	3	3	3	13.7	Nav
7	Koridors	4 - Nedzīvojamā iekštelpa	1	2.59	2.59	2.59	1.7	Nav
8	Tualete	4 - Nedzīvojamā iekštelpa	1	2.59	2.59	2.59	1.2	Nav
9	Koridors	4 - Nedzīvojamā iekštelpa	1	3.03	3.03	3.03	1.7	Nav

17.3. Telpu grupas kadastra apzīmējums:.....05000016101001003

Numurs	Nosaukums	Veids	Stāvs	Augstums (m)	Mazākais augstums (m)	Lielākais augstums (m)	Platība (m ²)	Eksploatācijā pieņemšanas gads(-i)
1	Koridors	4 - Nedzīvojamā iekštelpa	1	3.1	3.1	3.1	2.9	Nav
2	Kāpņu telpa	4 - Nedzīvojamā iekštelpa	1	3.55	3.55	3.55	13.3	Nav
3	Koridors	4 - Nedzīvojamā iekštelpa	1	2.96	2.96	2.96	2.5	Nav
4	Palīgtelpa	4 - Nedzīvojamā iekštelpa	1	2.53	2.53	2.53	1	Nav
5	Tualete	4 - Nedzīvojamā iekštelpa	1	2.73	2.73	2.73	4.1	Nav
6	Kabinets	4 - Nedzīvojamā iekštelpa	1	2.97	2.97	2.97	9.3	Nav
7	Kabinets	4 - Nedzīvojamā iekštelpa	1	2.97	2.97	2.97	10.9	Nav
8	Kabinets	4 - Nedzīvojamā iekštelpa	1	2.99	2.99	2.99	13.1	Nav
9	Kabinets	4 - Nedzīvojamā iekštelpa	1	3.11	3.11	3.11	16.4	Nav
10	Koridors	4 - Nedzīvojamā iekštelpa	1	2.97	2.97	2.97	3	Nav
11	Koridors	4 - Nedzīvojamā iekštelpa	1	2.97	2.97	2.97	6.7	Nav
12	Palīgtelpa	4 - Nedzīvojamā iekštelpa	1	2.57	2.57	2.57	2.4	Nav
13	Kabinets	4 - Nedzīvojamā iekštelpa	1	3.1	3.1	3.1	52.4	Nav
14	Halle	4 - Nedzīvojamā iekštelpa	1	3.1	3.1	3.1	23.8	Nav

17.4. Telpu grupas kadastra apzīmējums:.....05000016101001019

Izdrukas ID: 390002547175	Izdrukas datums: 17.12.2021	4 no 5
---------------------------	-----------------------------	--------

Skaidrojumi:

Nav – Kadastra informācijas sistēmā dati nav reģistrēti; Neregistrē – atbilstoši normatīvajiem aktiem dati netiek reģistrēti

Numurs	Nosaukums	Veids	Stāvs	Augstums (m)	Mazākais augstums (m)	Lielākais augstums (m)	Platība (m ²)	Ekspluatācijā pieņemšanas gads(-i)
1	Vējtveris	4 - Nedzīvojamā iekštelpa	1	3.38	3.38	3.38	3.9	Nav
2	Palīgtelpa	4 - Nedzīvojamā iekštelpa	1	3.06	3.06	3.06	1.3	Nav
3	Koridors,kāpņu telpa	4 - Nedzīvojamā iekštelpa	1	3.13	2.87	3.38	35.5	Nav
4	Kāpņu telpa	4 - Nedzīvojamā iekštelpa	2	3.23	3.23	3.23	15.7	Nav
5	Kabinets	4 - Nedzīvojamā iekštelpa	2	2.71	2.71	2.71	30.5	Nav
6	Kabinets	4 - Nedzīvojamā iekštelpa	2	2.74	2.74	2.74	28.1	Nav
7	Kabinets	4 - Nedzīvojamā iekštelpa	2	2.76	2.76	2.76	21.6	Nav
8	Palīgtelpa	4 - Nedzīvojamā iekštelpa	2	2.96	2.96	2.96	5.8	Nav
9	Palīgtelpa	4 - Nedzīvojamā iekštelpa	2	2.96	2.96	2.96	9.2	Nav
10	Tualete	4 - Nedzīvojamā iekštelpa	2	2.94	2.94	2.94	1.5	Nav
11	Koridors	4 - Nedzīvojamā iekštelpa	2	2.68	2.68	2.68	20.5	Nav
12	Kabinets	4 - Nedzīvojamā iekštelpa	2	2.73	2.73	2.73	23.3	Nav
13	Kabinets	4 - Nedzīvojamā iekštelpa	2	2.75	2.75	2.75	12.8	Nav
14	Kabinets	4 - Nedzīvojamā iekštelpa	2	2.67	2.67	2.67	23.9	Nav
15	Koridors	4 - Nedzīvojamā iekštelpa	2	2.68	2.68	2.68	51.5	Nav
16	Kabinets	4 - Nedzīvojamā iekštelpa	2	2.63	2.63	2.63	17	Nav
17	Kabinets	4 - Nedzīvojamā iekštelpa	2	2.63	2.63	2.63	10	Nav
18	Kabinets	4 - Nedzīvojamā iekštelpa	2	2.77	2.77	2.77	15.9	Nav
19	Palīgtelpa	4 - Nedzīvojamā iekštelpa	2	2.67	2.51	2.82	10.3	Nav
20	Tualete	4 - Nedzīvojamā iekštelpa	2	2.92	2.92	2.92	2.3	Nav
21	Palīgtelpa	4 - Nedzīvojamā iekštelpa	2	2.92	2.92	2.92	0.8	Nav
22	Kāpņu telpa	4 - Nedzīvojamā iekštelpa	2	3.08	3.08	3.08	16.8	Nav
23	Kabinets	4 - Nedzīvojamā iekštelpa	2	2.85	2.85	2.85	17.2	Nav
24	Kabinets	4 - Nedzīvojamā iekštelpa	2	2.74	2.74	2.74	23.8	Nav
25	Kabinets	4 - Nedzīvojamā iekštelpa	2	2.78	2.78	2.78	31.9	Nav
26	Kāpņu telpa	4 - Nedzīvojamā iekštelpa	3	4	4	4	3.4	Nav
27	Zāle	4 - Nedzīvojamā iekštelpa	3	3.76	3.28	4.24	146.7	Nav
28	Iekštelpa	4 - Nedzīvojamā iekštelpa	3	3.47	3.47	3.47	18.9	Nav
29	Koridors	4 - Nedzīvojamā iekštelpa	3	3.51	3.51	3.51	50	Nav
30	Kabinets	4 - Nedzīvojamā iekštelpa	3	2.88	2.88	2.88	17.3	Nav
31	Kabinets	4 - Nedzīvojamā iekštelpa	3	2.85	2.85	2.85	6.7	Nav
32	Iekštelpa	4 - Nedzīvojamā iekštelpa	3	2.85	2.85	2.85	4.6	Nav
33	Kabinets	4 - Nedzīvojamā iekštelpa	3	2.99	2.99	2.99	20.9	Nav
34	Palīgtelpa	4 - Nedzīvojamā iekštelpa	3	3.04	3.04	3.04	2.2	Nav
35	Kabinets	4 - Nedzīvojamā iekštelpa	3	2.85	2.85	2.85	10.5	Nav
36	Koridors	4 - Nedzīvojamā iekštelpa	3	2.54	2.54	2.54	3.5	Nav
37	Koridors	4 - Nedzīvojamā iekštelpa	3	2.92	2.92	2.92	6.5	Nav
38	Tualete	4 - Nedzīvojamā iekštelpa	3	2.92	2.92	2.92	1.1	Nav
39	Tualete	4 - Nedzīvojamā iekštelpa	3	2.92	2.92	2.92	1	Nav
40	Tualete	4 - Nedzīvojamā iekštelpa	3	2.59	2.59	2.59	1	Nav
41	Tualete	4 - Nedzīvojamā iekštelpa	3	2.59	2.59	2.59	1.1	Nav
42	Koridors	4 - Nedzīvojamā iekštelpa	3	2.59	2.59	2.59	5.7	Nav
43	Kāpņu telpa	4 - Nedzīvojamā iekštelpa	3	3.11	3.11	3.11	4.9	Nav
44	Kabinets	4 - Nedzīvojamā iekštelpa	3	2.86	2.86	2.86	23.2	Nav
45	Kabinets	4 - Nedzīvojamā iekštelpa	3	2.96	2.96	2.96	14	Nav
46	Palīgtelpa	4 - Nedzīvojamā iekštelpa	3	2.96	2.96	2.96	6.7	Nav
47	Koridors	4 - Nedzīvojamā iekštelpa	3	2.61	2.61	2.61	30.1	Nav
48	Kāpņu telpa	4 - Nedzīvojamā iekštelpa	-1	2.73	2.73	2.73	15.7	Nav
49	Elektrosadales telpa	4 - Nedzīvojamā iekštelpa	-1	2.5	2.5	2.5	4.7	Nav
50	Arhīvs	4 - Nedzīvojamā iekštelpa	-1	2.53	2.53	2.53	31.2	Nav
51	Palīgtelpa	4 - Nedzīvojamā iekštelpa	-1	2.51	2.51	2.51	14.4	Nav
52	Siltummezgls	4 - Nedzīvojamā iekštelpa	-1	2.53	2.53	2.53	31.3	Nav
53	Koridors	4 - Nedzīvojamā iekštelpa	-1	2.49	2.49	2.49	16.7	Nav

18. Labiekārtojumi

18.1. Būves kadastra apzīmējums..... 05000016101001

Reģistrētie labiekārtojumi	Noteikšanas veids (ja ir)	Apjoms (ja ir)
Apkure. Centralizētā	Apvidū ir konstatēts	
Aukstā ūdens apgāde. Centralizētā	Apvidū ir konstatēts	
Citi, iepriekš neklasificēti, labiekārtojumi. Pods / pisuārs / bidē	Apvidū ir konstatēts	
Drošības sistēmas. Aizsargsignalizācijas sistēma	Apvidū ir konstatēts	
Elektroapgāde. Centralizētā	Apvidū ir konstatēts	
Kanalizācija. Centralizētā	Apvidū ir konstatēts	
Karstā ūdens apgāde. Centralizētā	Apvidū ir konstatēts	
Ugunsnoturības pakāpe	Dokuments	U2a
Vājstrāvas tīkli. Telefons	Apvidū ir konstatēts	
Vēdināšana. Dabiskā	Apvidū ir konstatēts	

18.1.1. Labiekārtojumu datums:22.11.2021


Izdrukas ID: 390002547175	Izdrukas datums: 17.12.2021	5 no 5
---------------------------	-----------------------------	--------

Skaidrojumi:

Nav – Kadastra informācijas sistēmā dati nav reģistrēti; Neregistrē – atbilstoši normatīvajiem aktiem dati netiek reģistrēti

Kadastra apzīmējuma pārejas tabula:

Kadastra apzīmējumi pirms apvienošanas	Adrese pirms apvienošanas	Kadastra apzīmējums pēc apvienošanas	Adrese pēc apvienošanas	Telpu grupu dzēšanas datums	Pamatojums
05000016101001 004	Krišjāņa Valdemāra iela 13, Daugavpils	05000016101001019	Krišjāņa Valdemāra iela 13, Daugavpils	: 2021.12.17.	20.10.2021. Apliecinājuma karte
05000016101001 005	Krišjāņa Valdemāra iela 13, Daugavpils				

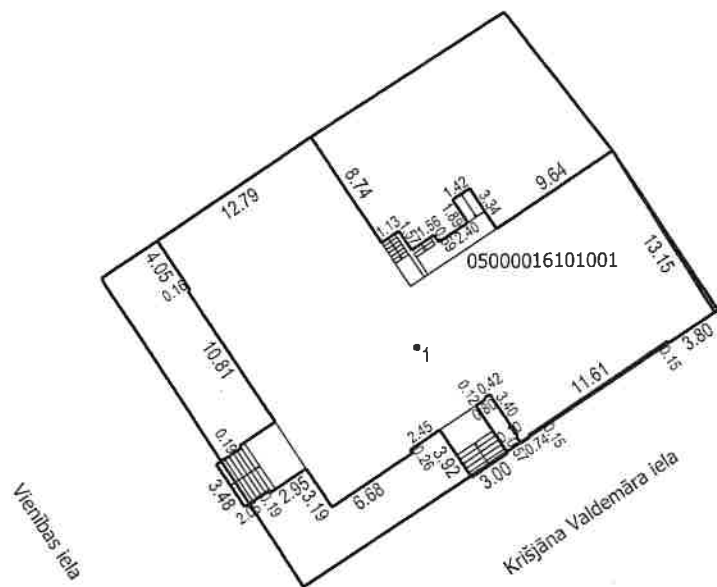


Būves punkta koordinātas
Latvijas koordinātu sistēmā LKS-92

Punkta nr	x	y
1	194204.79	657639.06

APBŪVES PLĀNS


KADASTRA APZĪMĒJUMS	MĒROGS	LPP.
05000016101	1 : 500	7

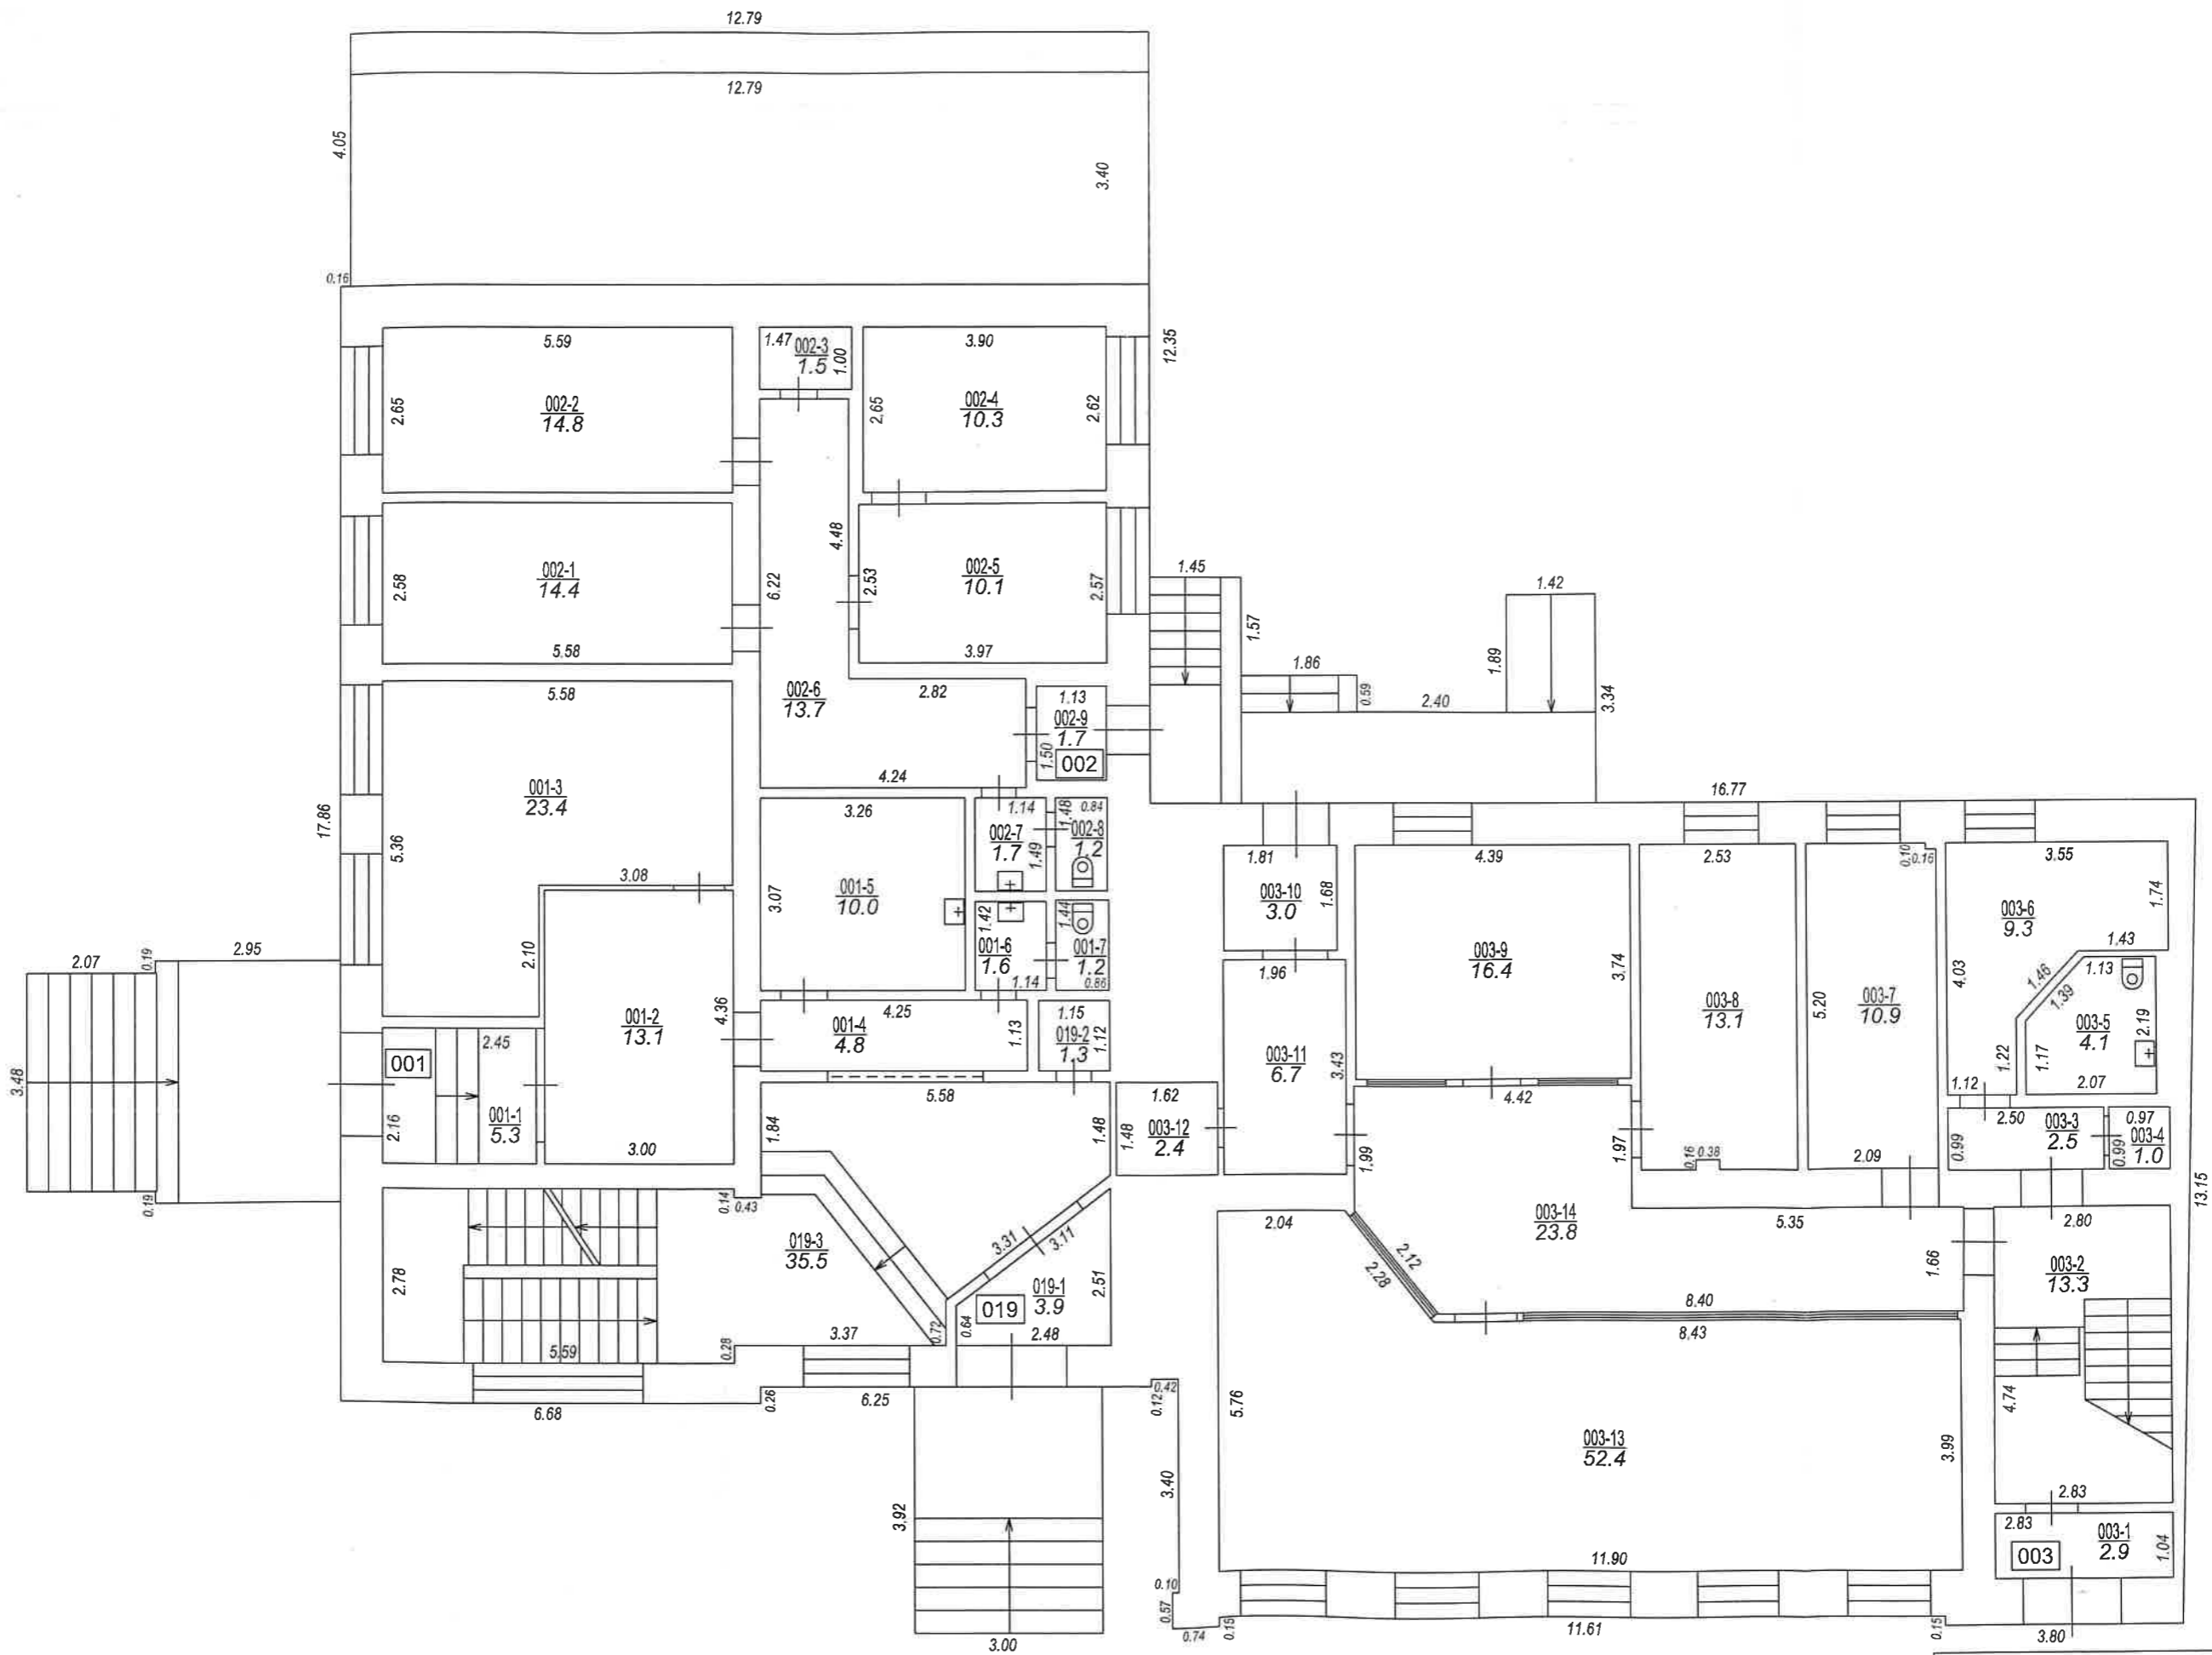

STĀVA PLĀNS			
KADASTRA APZĪMĒJUMS	STĀVS	MĒROGS	LPP.
05000016101001	1	1 : 100	8



STĀVA PLĀNS			
KADASTRA APZĪMĒJUMS	STĀVS	MĒROGS	LPP.
05000016101001	2	1:100	9

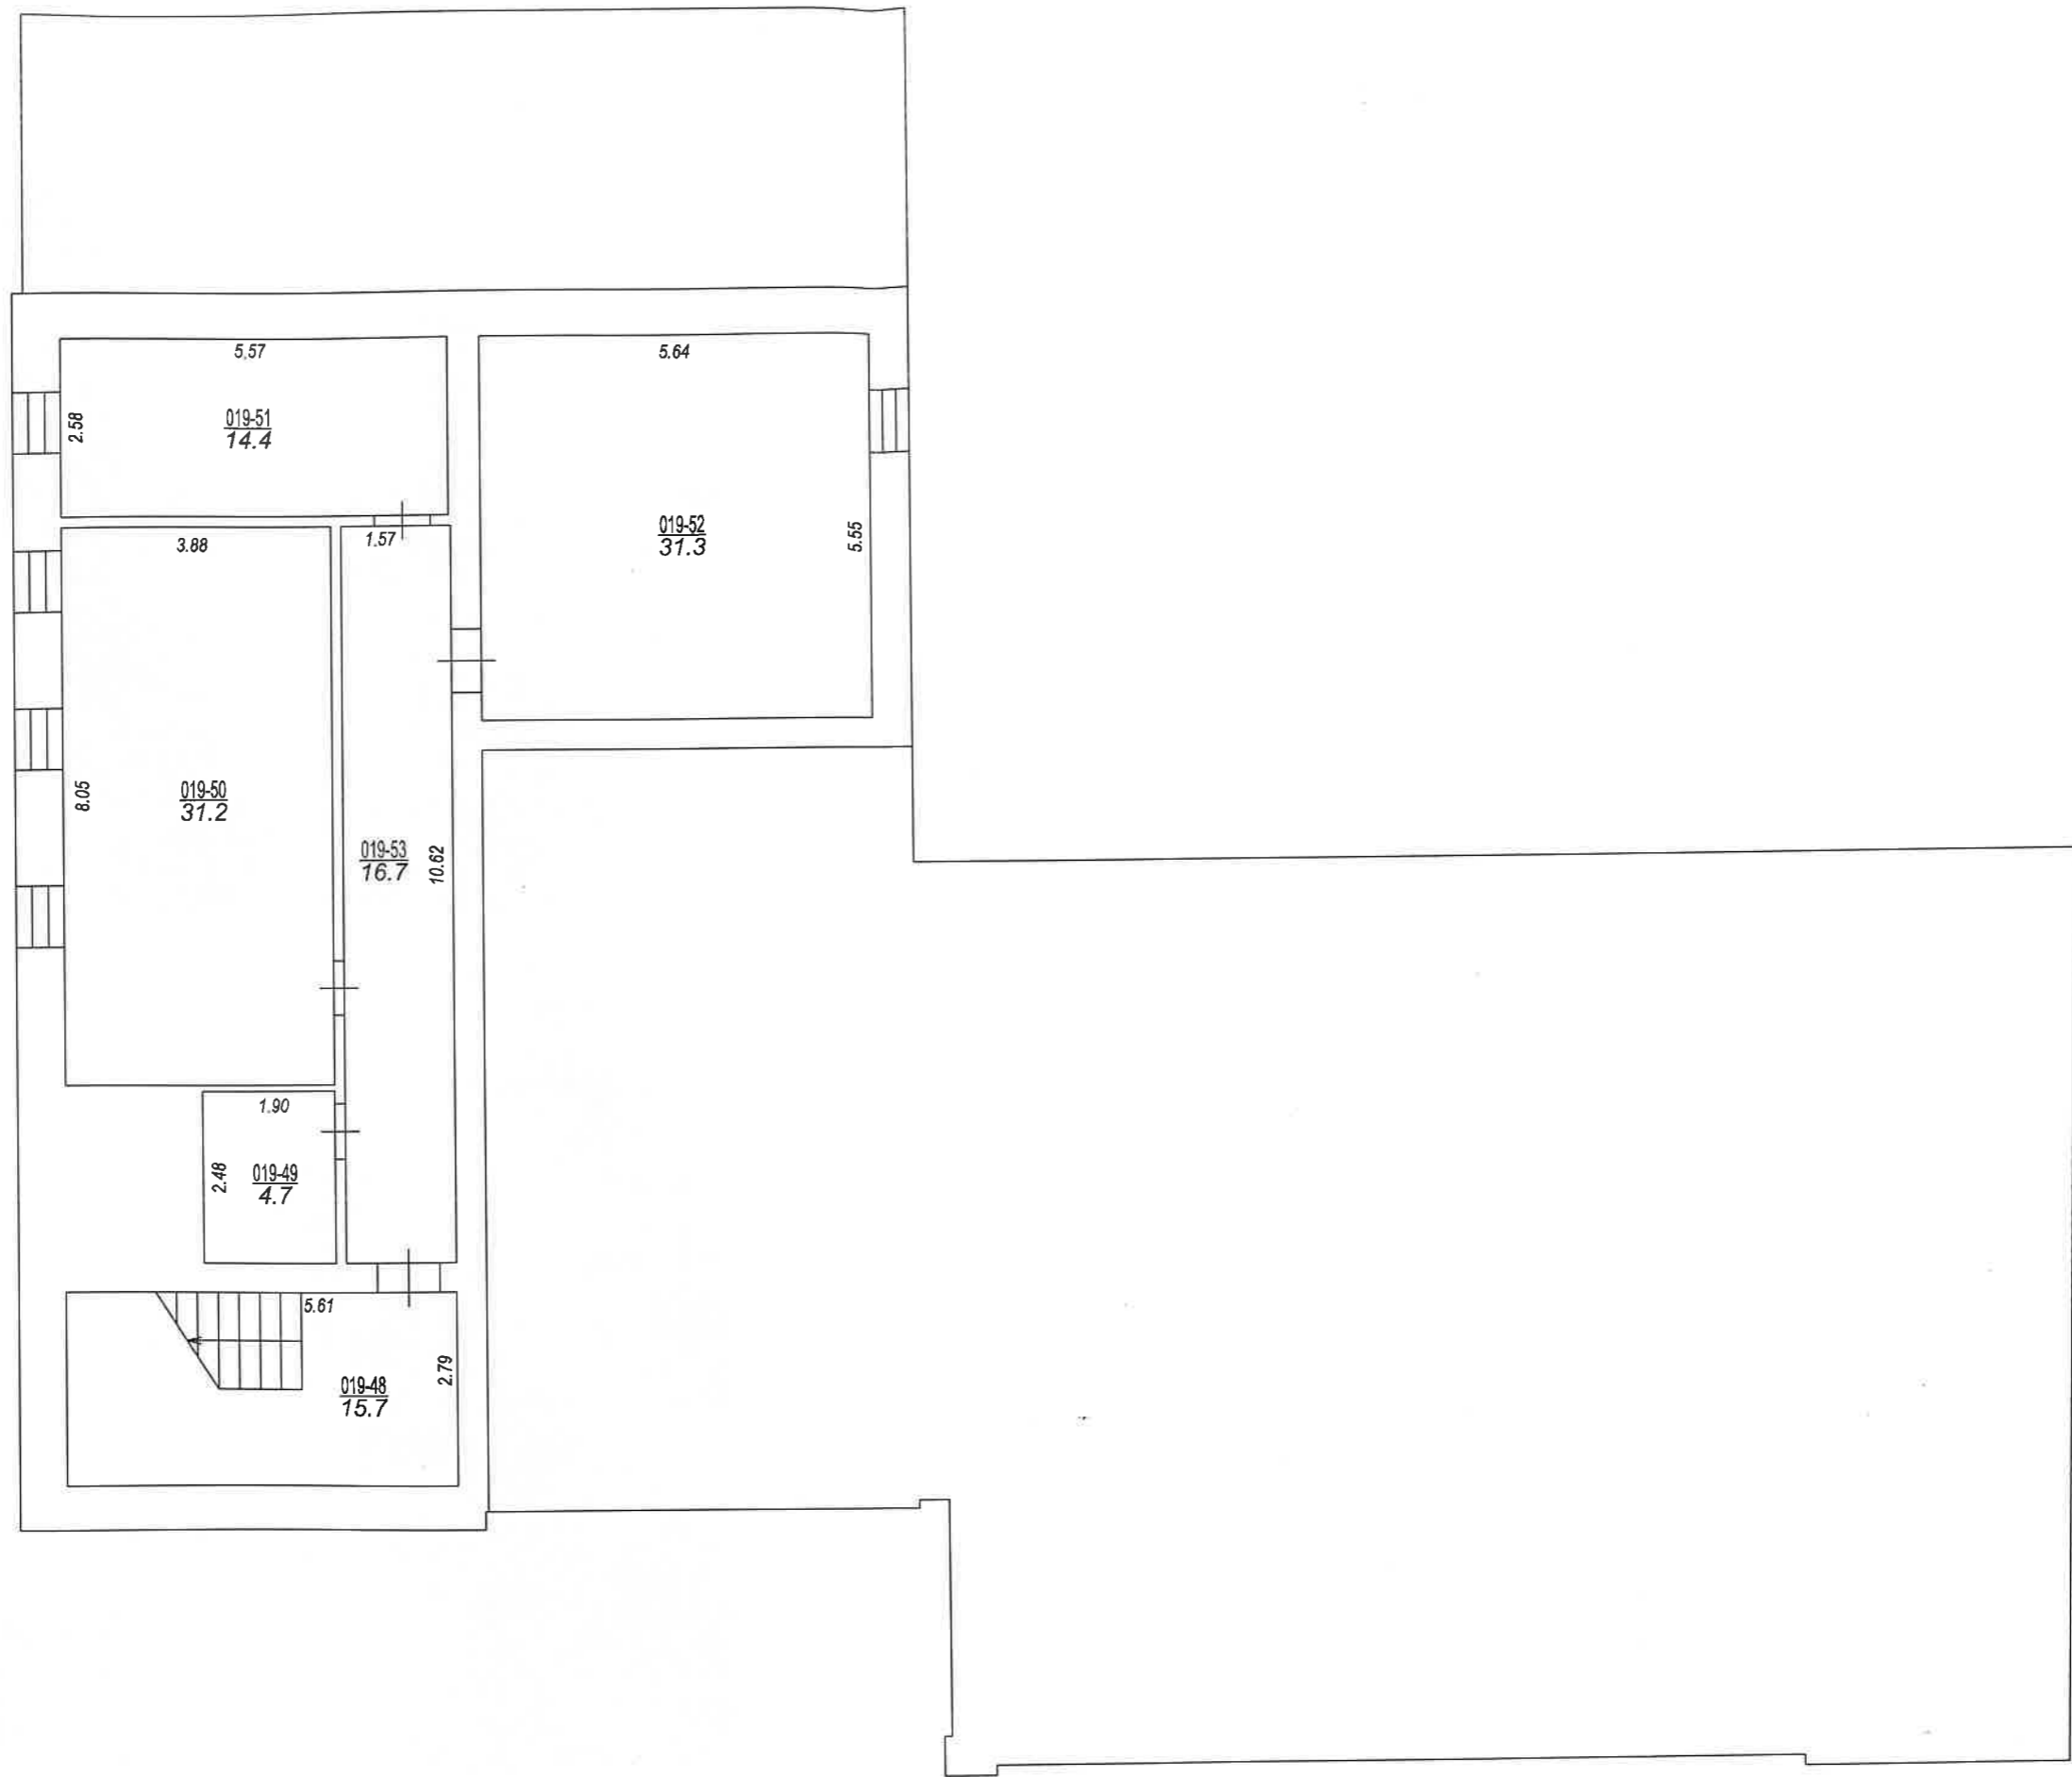

STĀVA PLĀNS			
KADASTRA APZĪMĒJUMS	STĀVS	MĒROGS	LPP.
05000016101001	-1	1:100	11