


STĀVA PLĀNS

Būves kadastra apzīmējums	Stāva numurs	Stāva augstums	Mērogs
0500 005 2702 001	2	3.14	1:200
Uzmērīja	S. Vereščako	<i>S. Ver</i>	25.04.08.

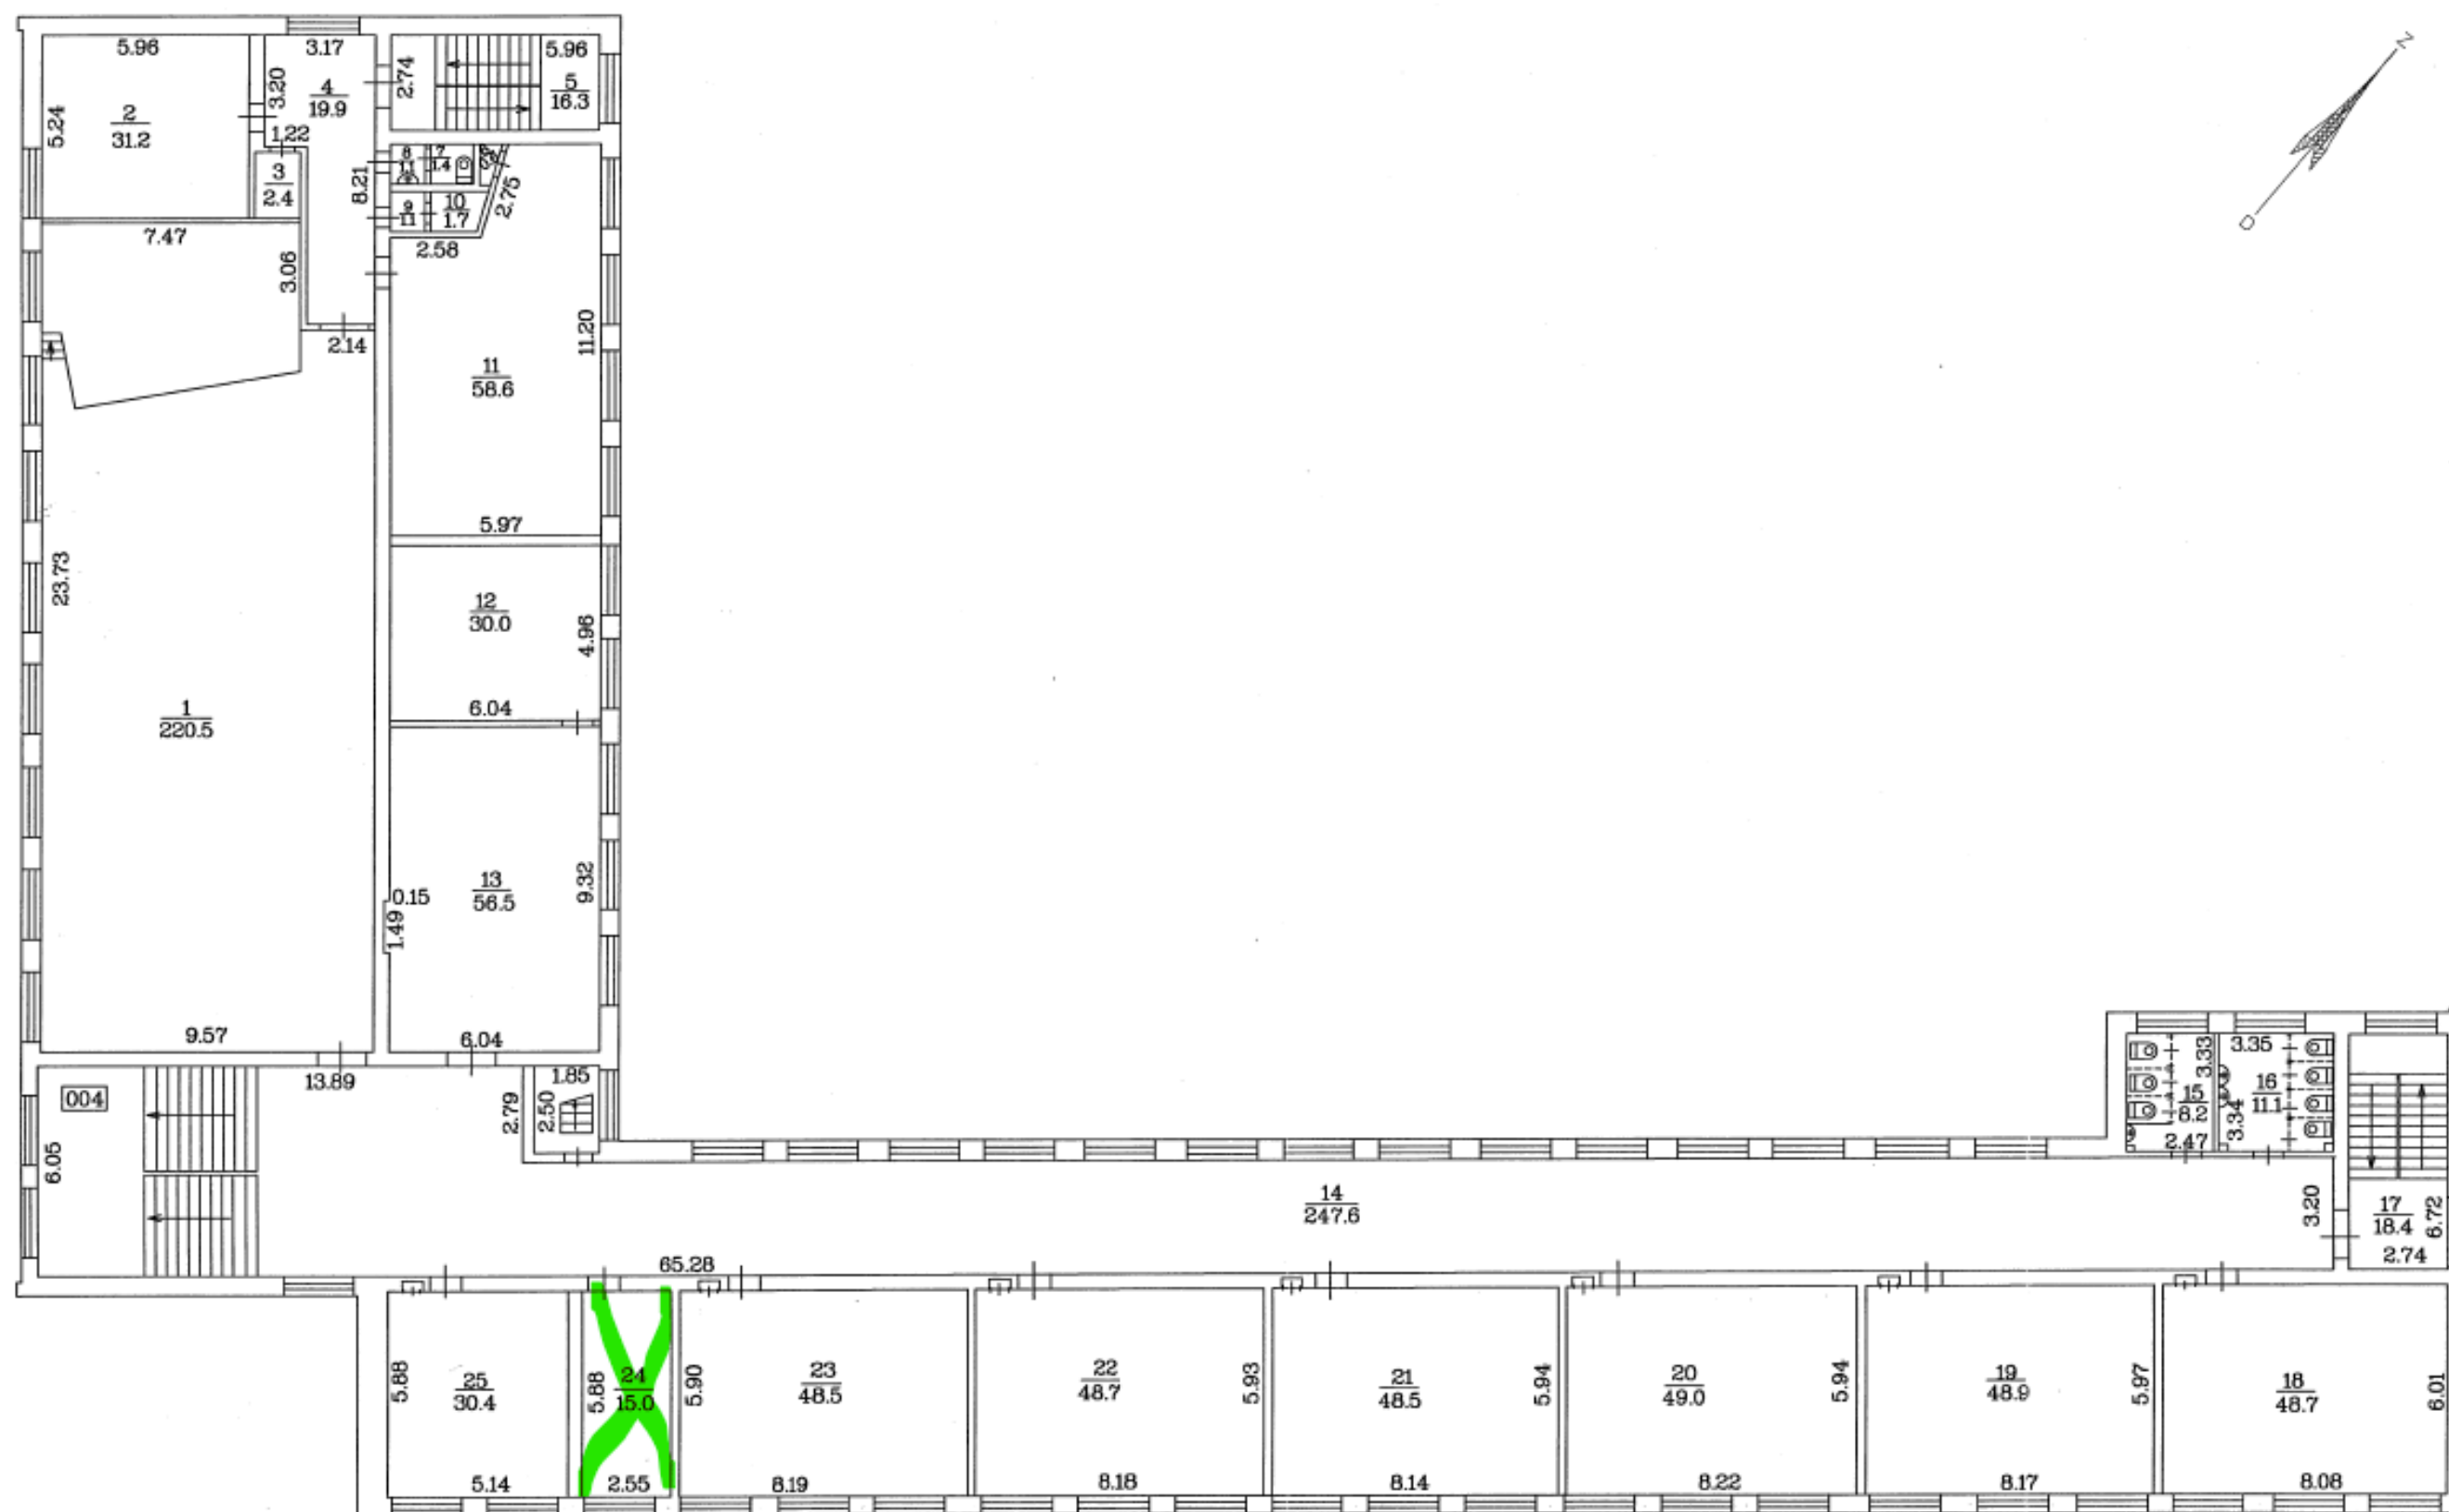

STĀVA PLĀNS			
Būves kadastra apzīmējums	Stāva numurs	Stāva augstums	Mērogs
0500 005 2702 001	4	3.31	1:200
Uzmērīja	S. Vereščako	<i>s. Vereščako</i>	25.04.08.