


BŪVES -1 STĀVA PLĀNA SHĒMA

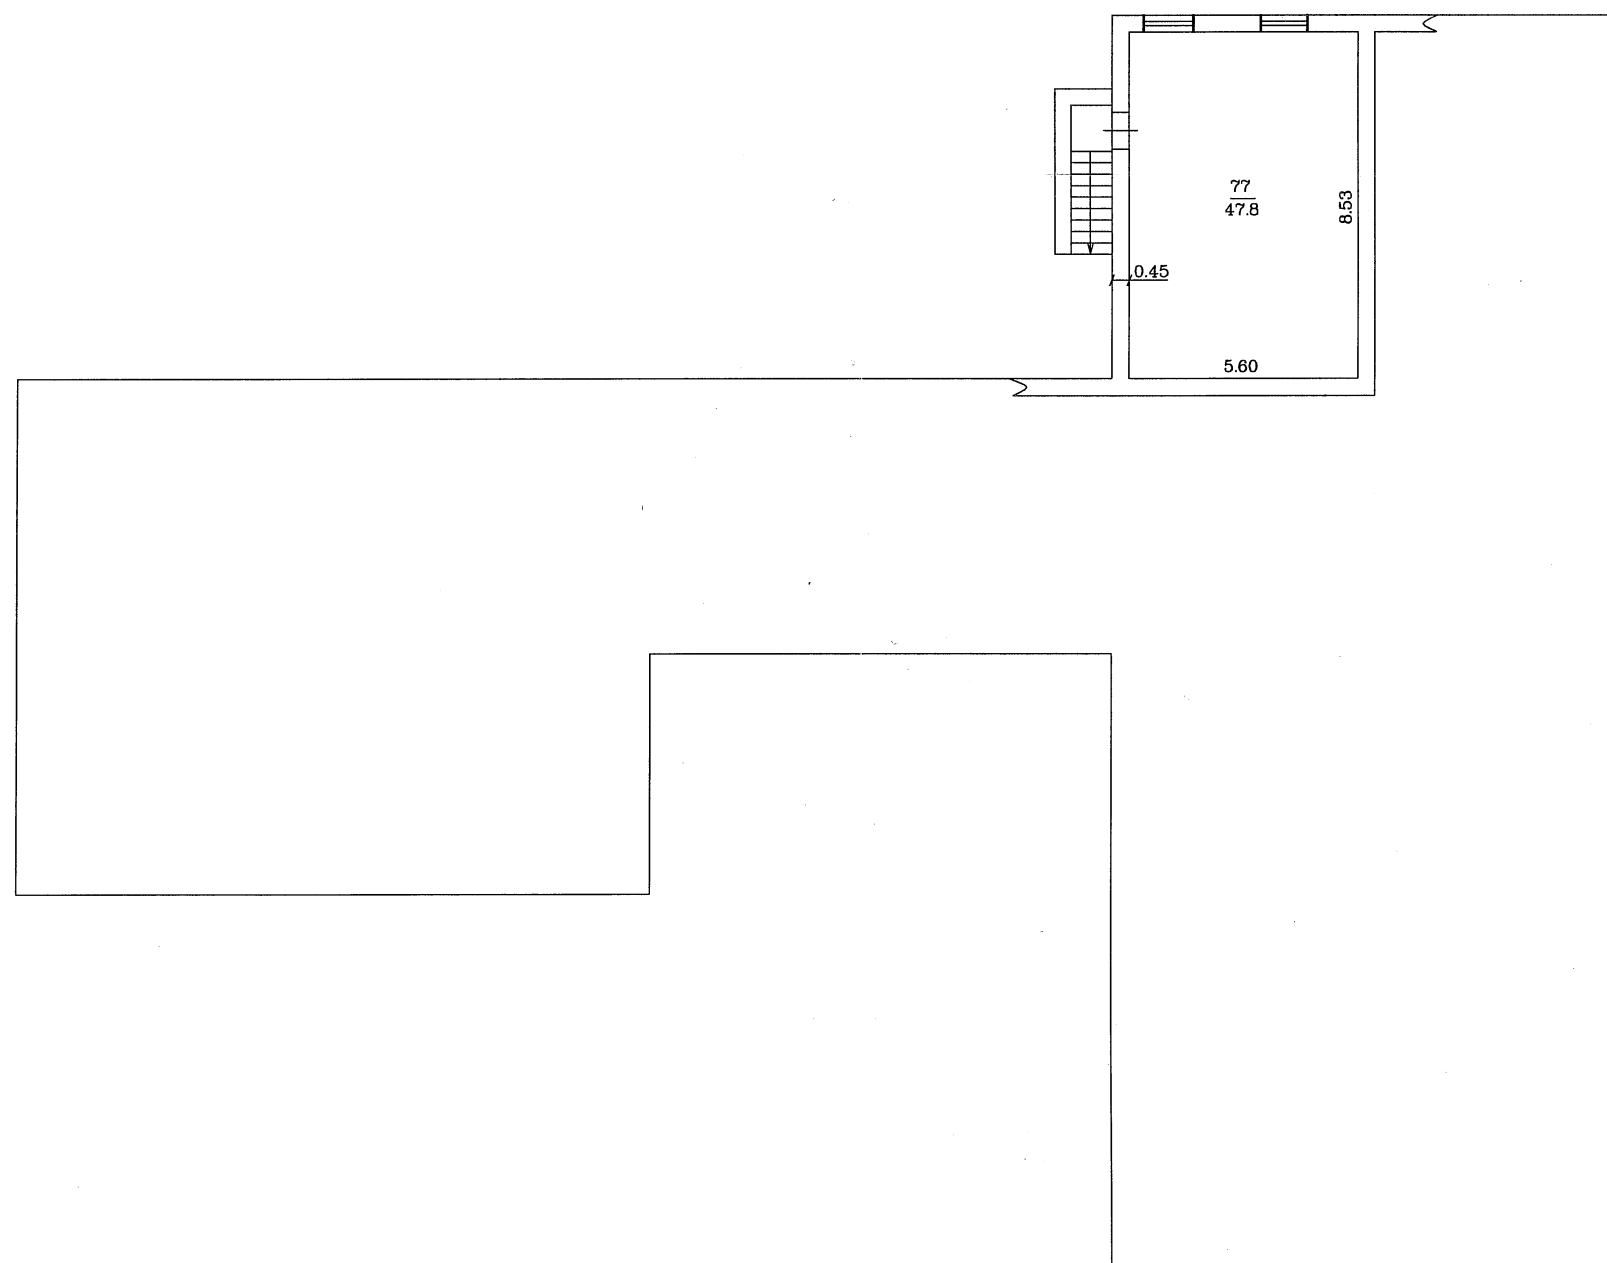

pagrabs

h=2.05




Mērogs 1:150

Būves kadastra apzīmējums 0500 / 001 / 0405 / 001

BŪVES 1. STĀVA PLĀNA SHĒMA

h=3.05

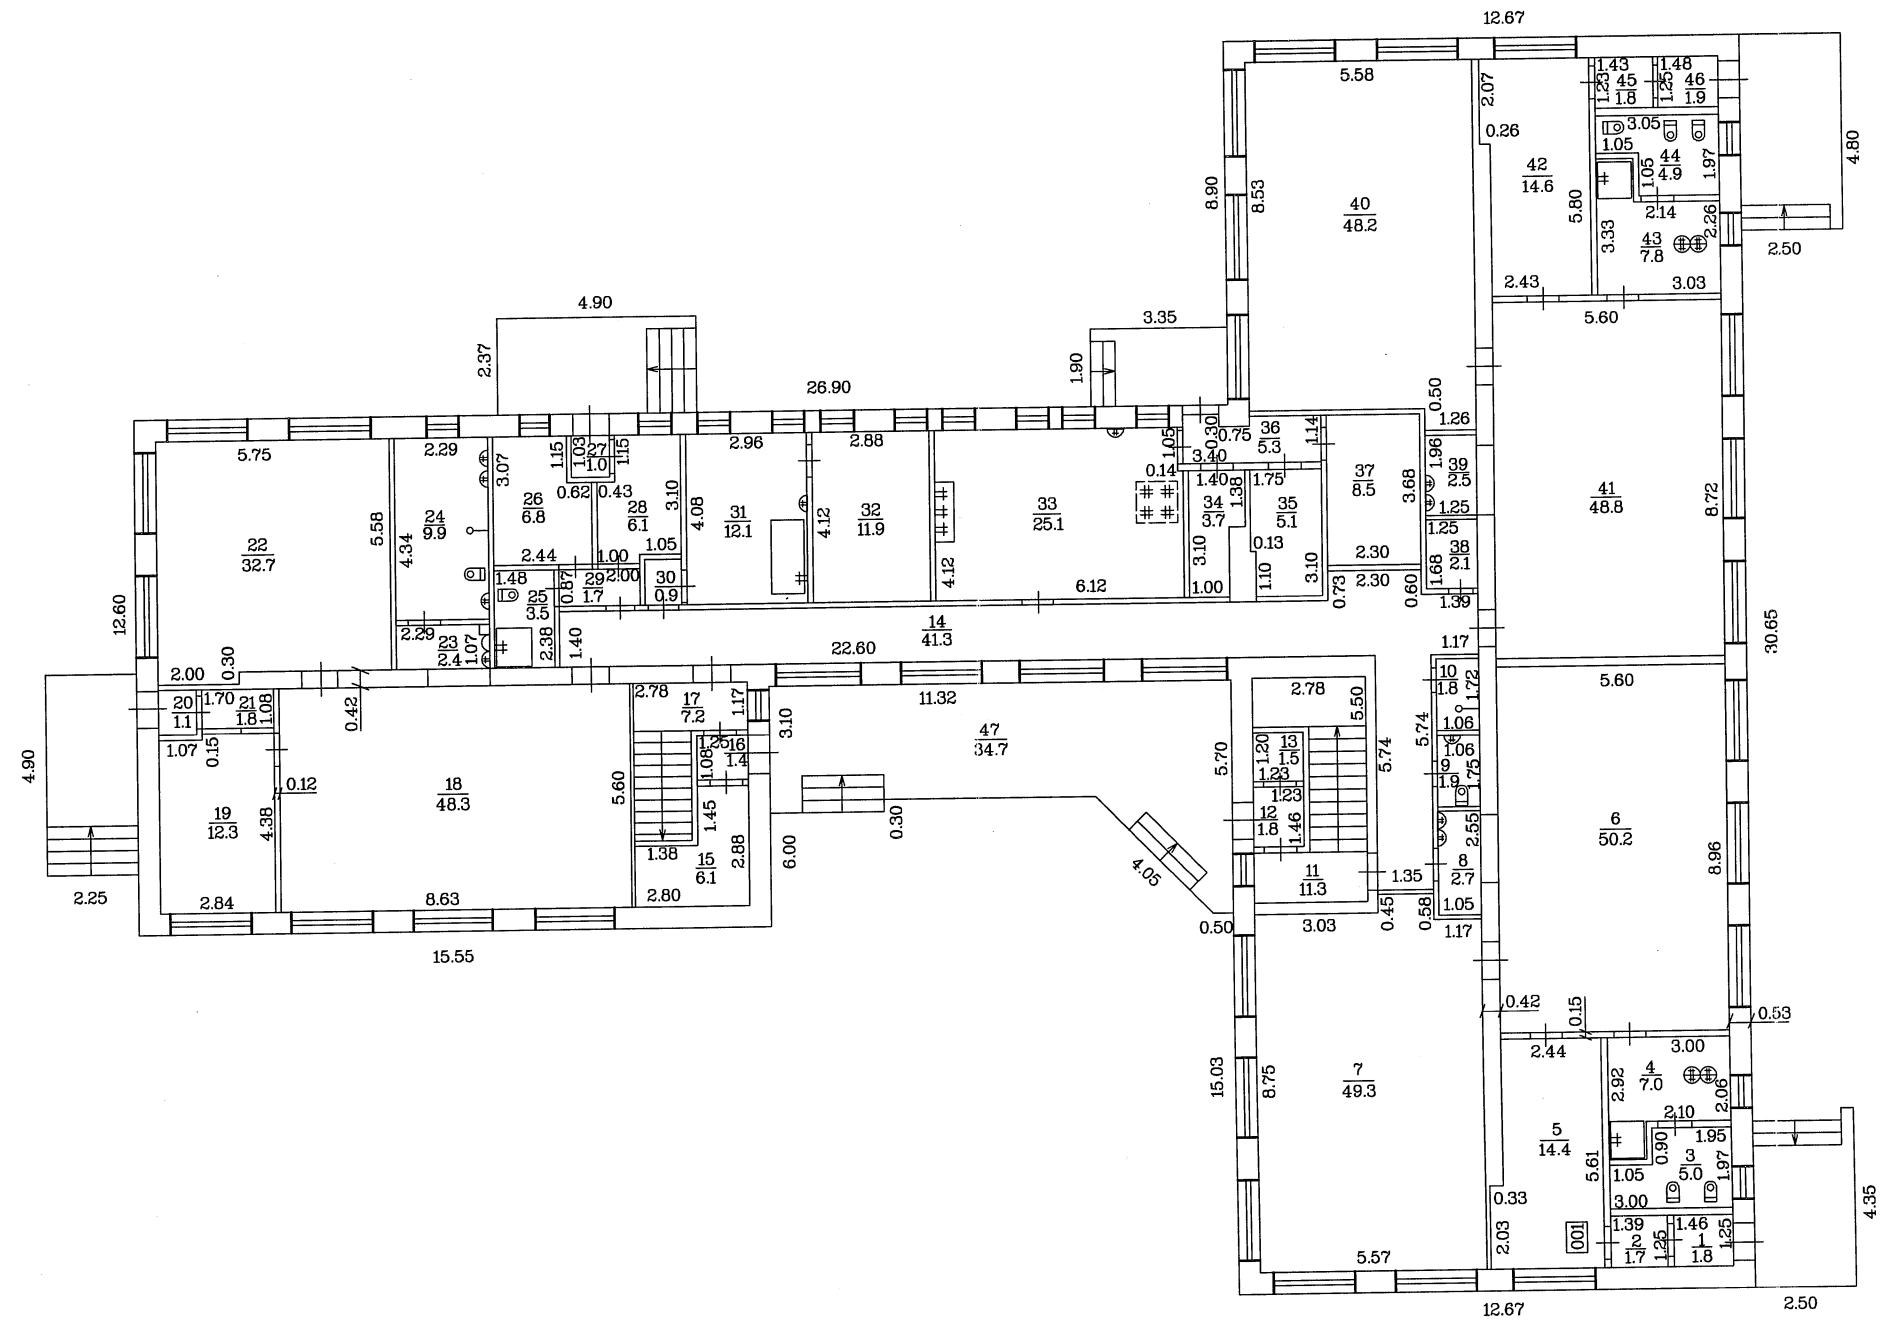

Mērogs 1:150

Būves kadastra apzīmējums 0500 / 001 / 0405 / 001

