
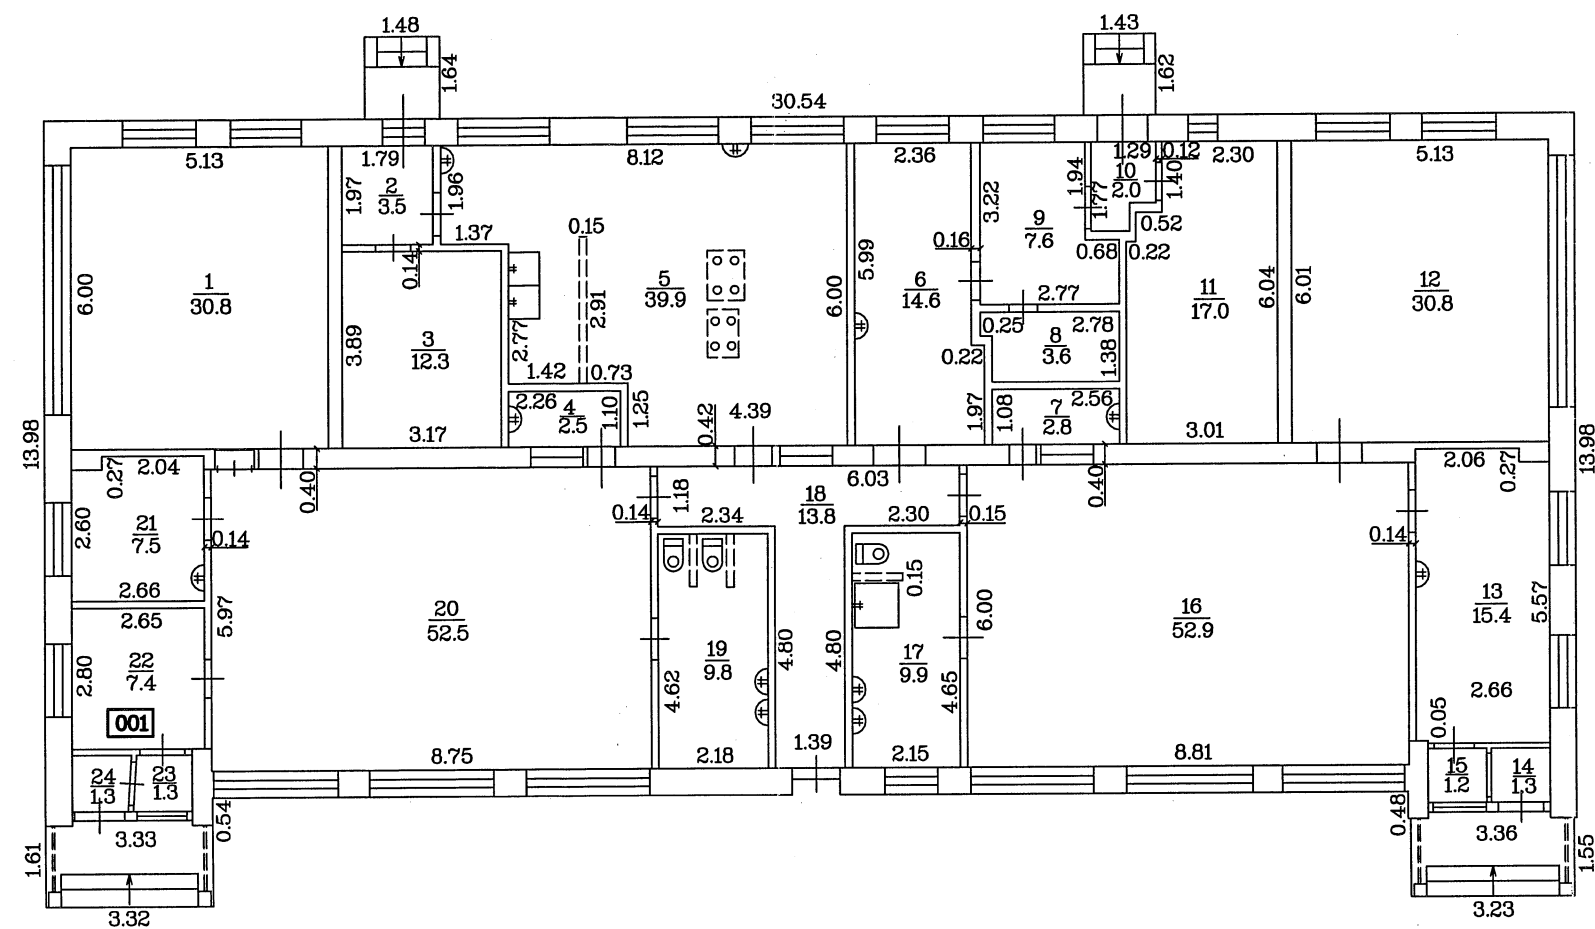


BŪVES __1.STĀVA PLĀNA SHĒMA

Būves dalījuma shēma

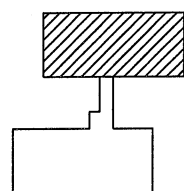



h=3.00

Mērogs 1:150

Būves kadastra apzīmējums 0500 / 001 / 1203 / 001

BŪVES __1.STĀVA PLĀNA SHĒMA

Būves dalījuma shēma

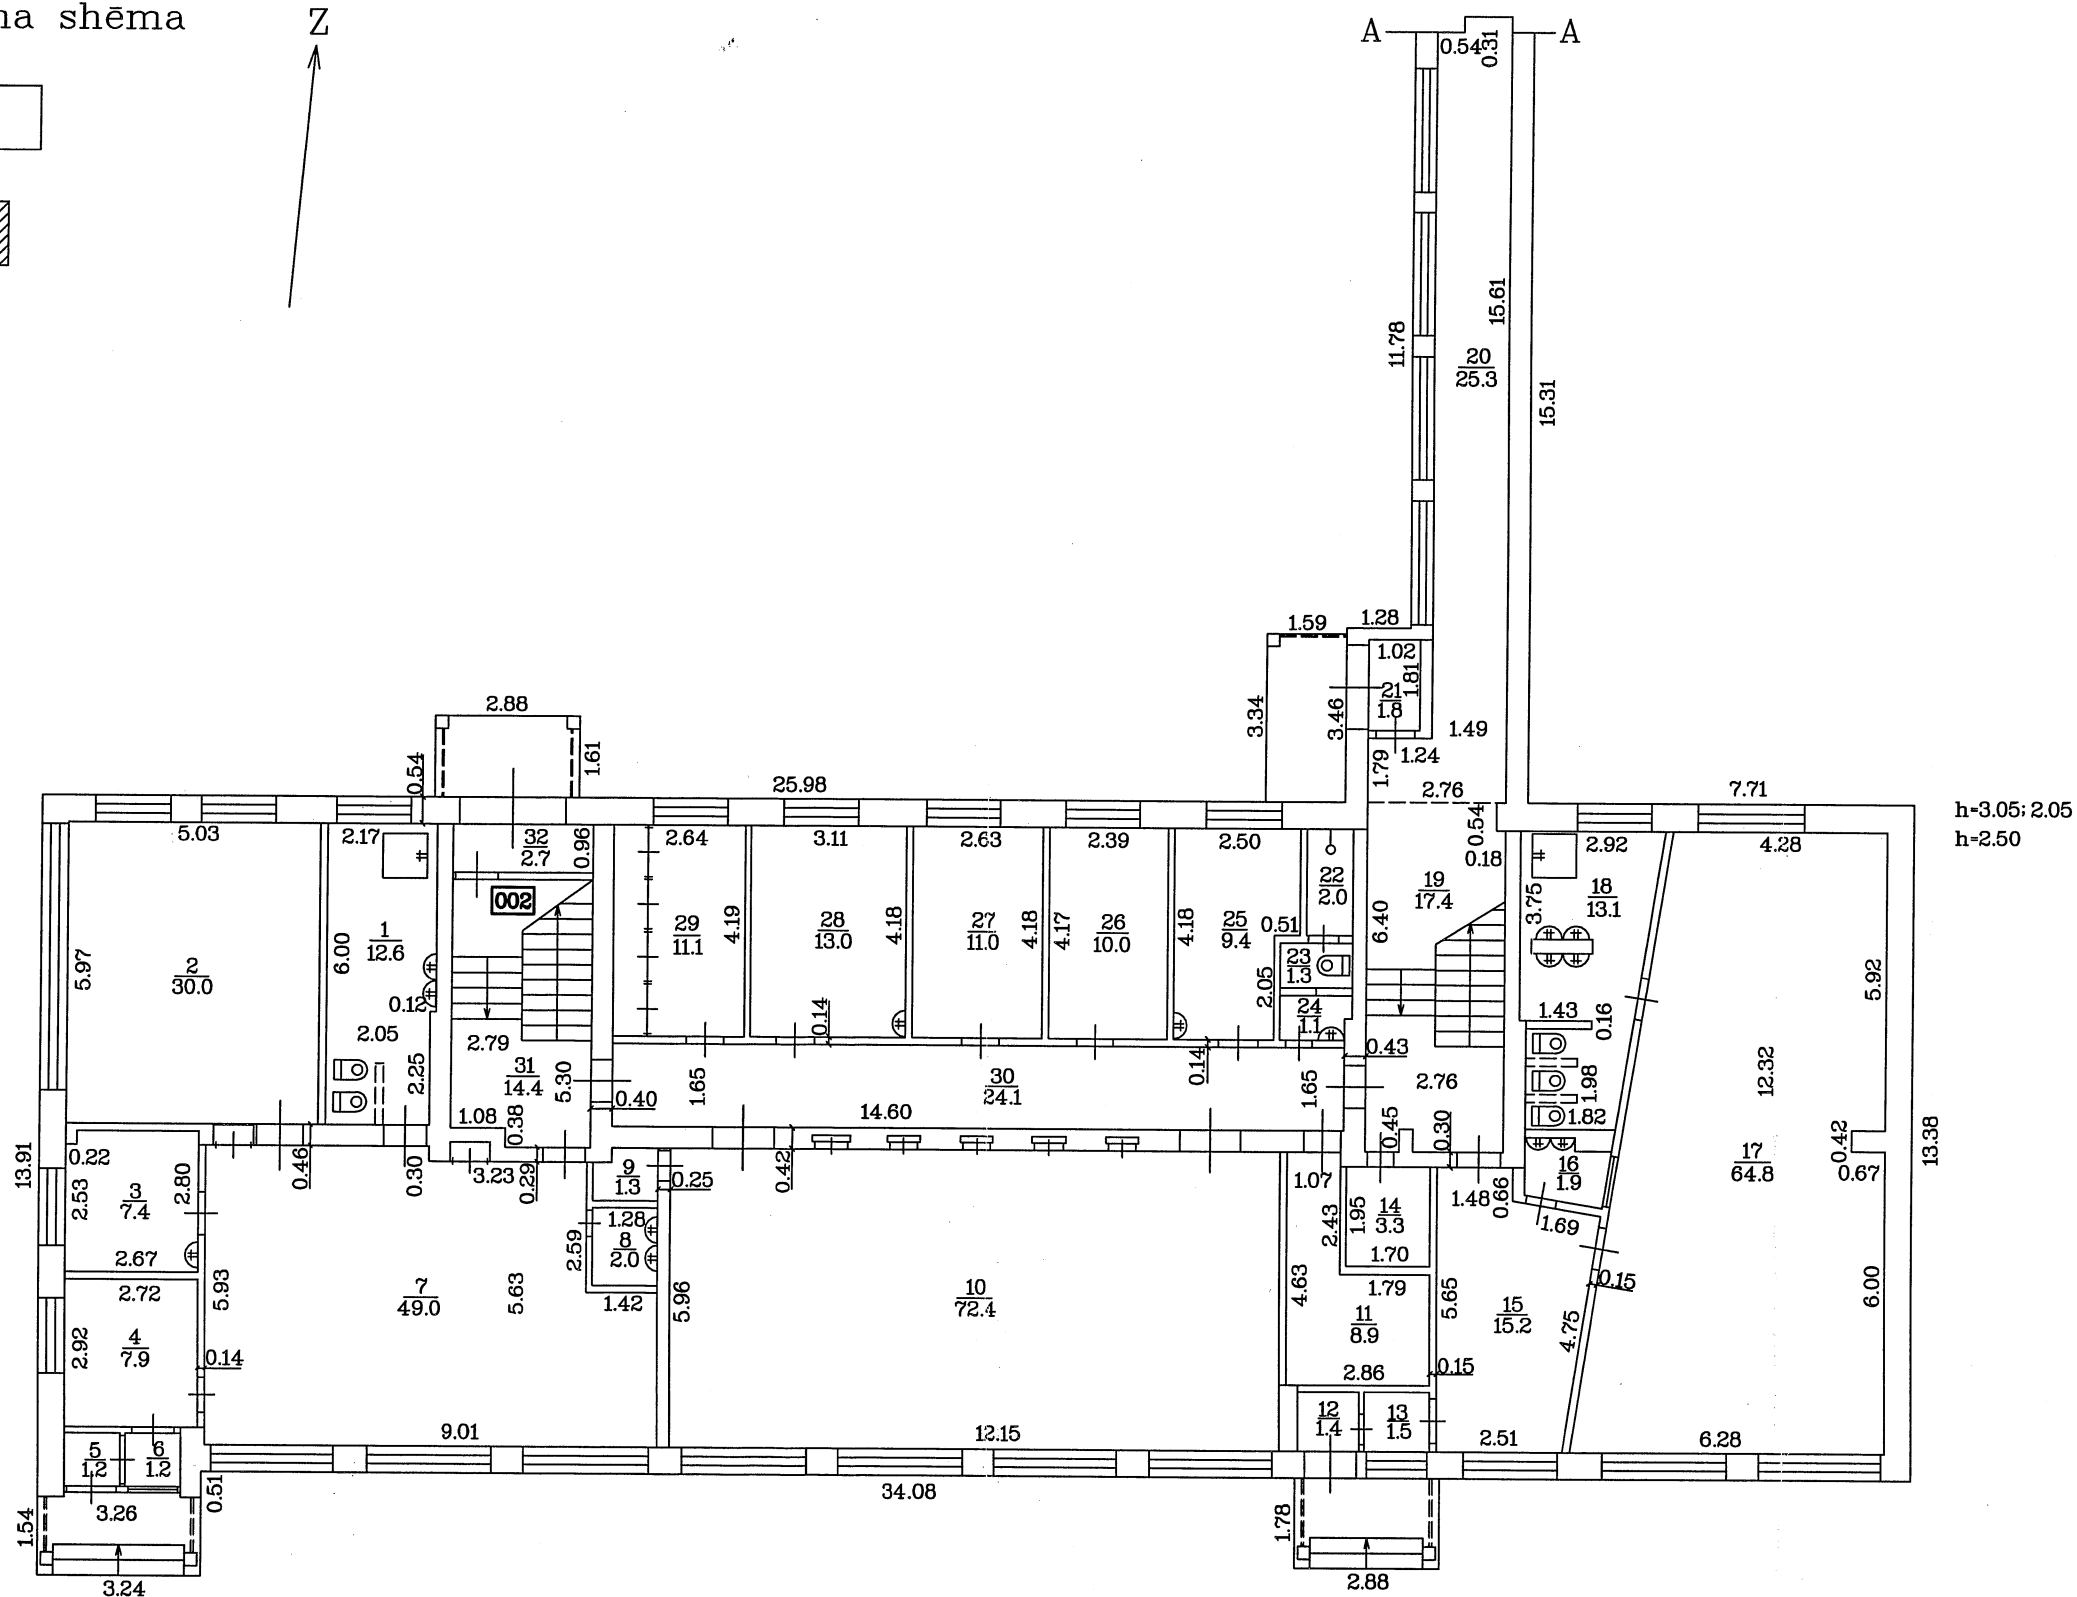
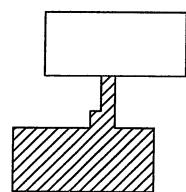


Mērogs 1:150

Būves kadastra apzīmējums 0500 / 001 / 1203 / 001

BŪVES __2.STĀVA PLĀNA SHĒMA

Būves dalījuma shēma

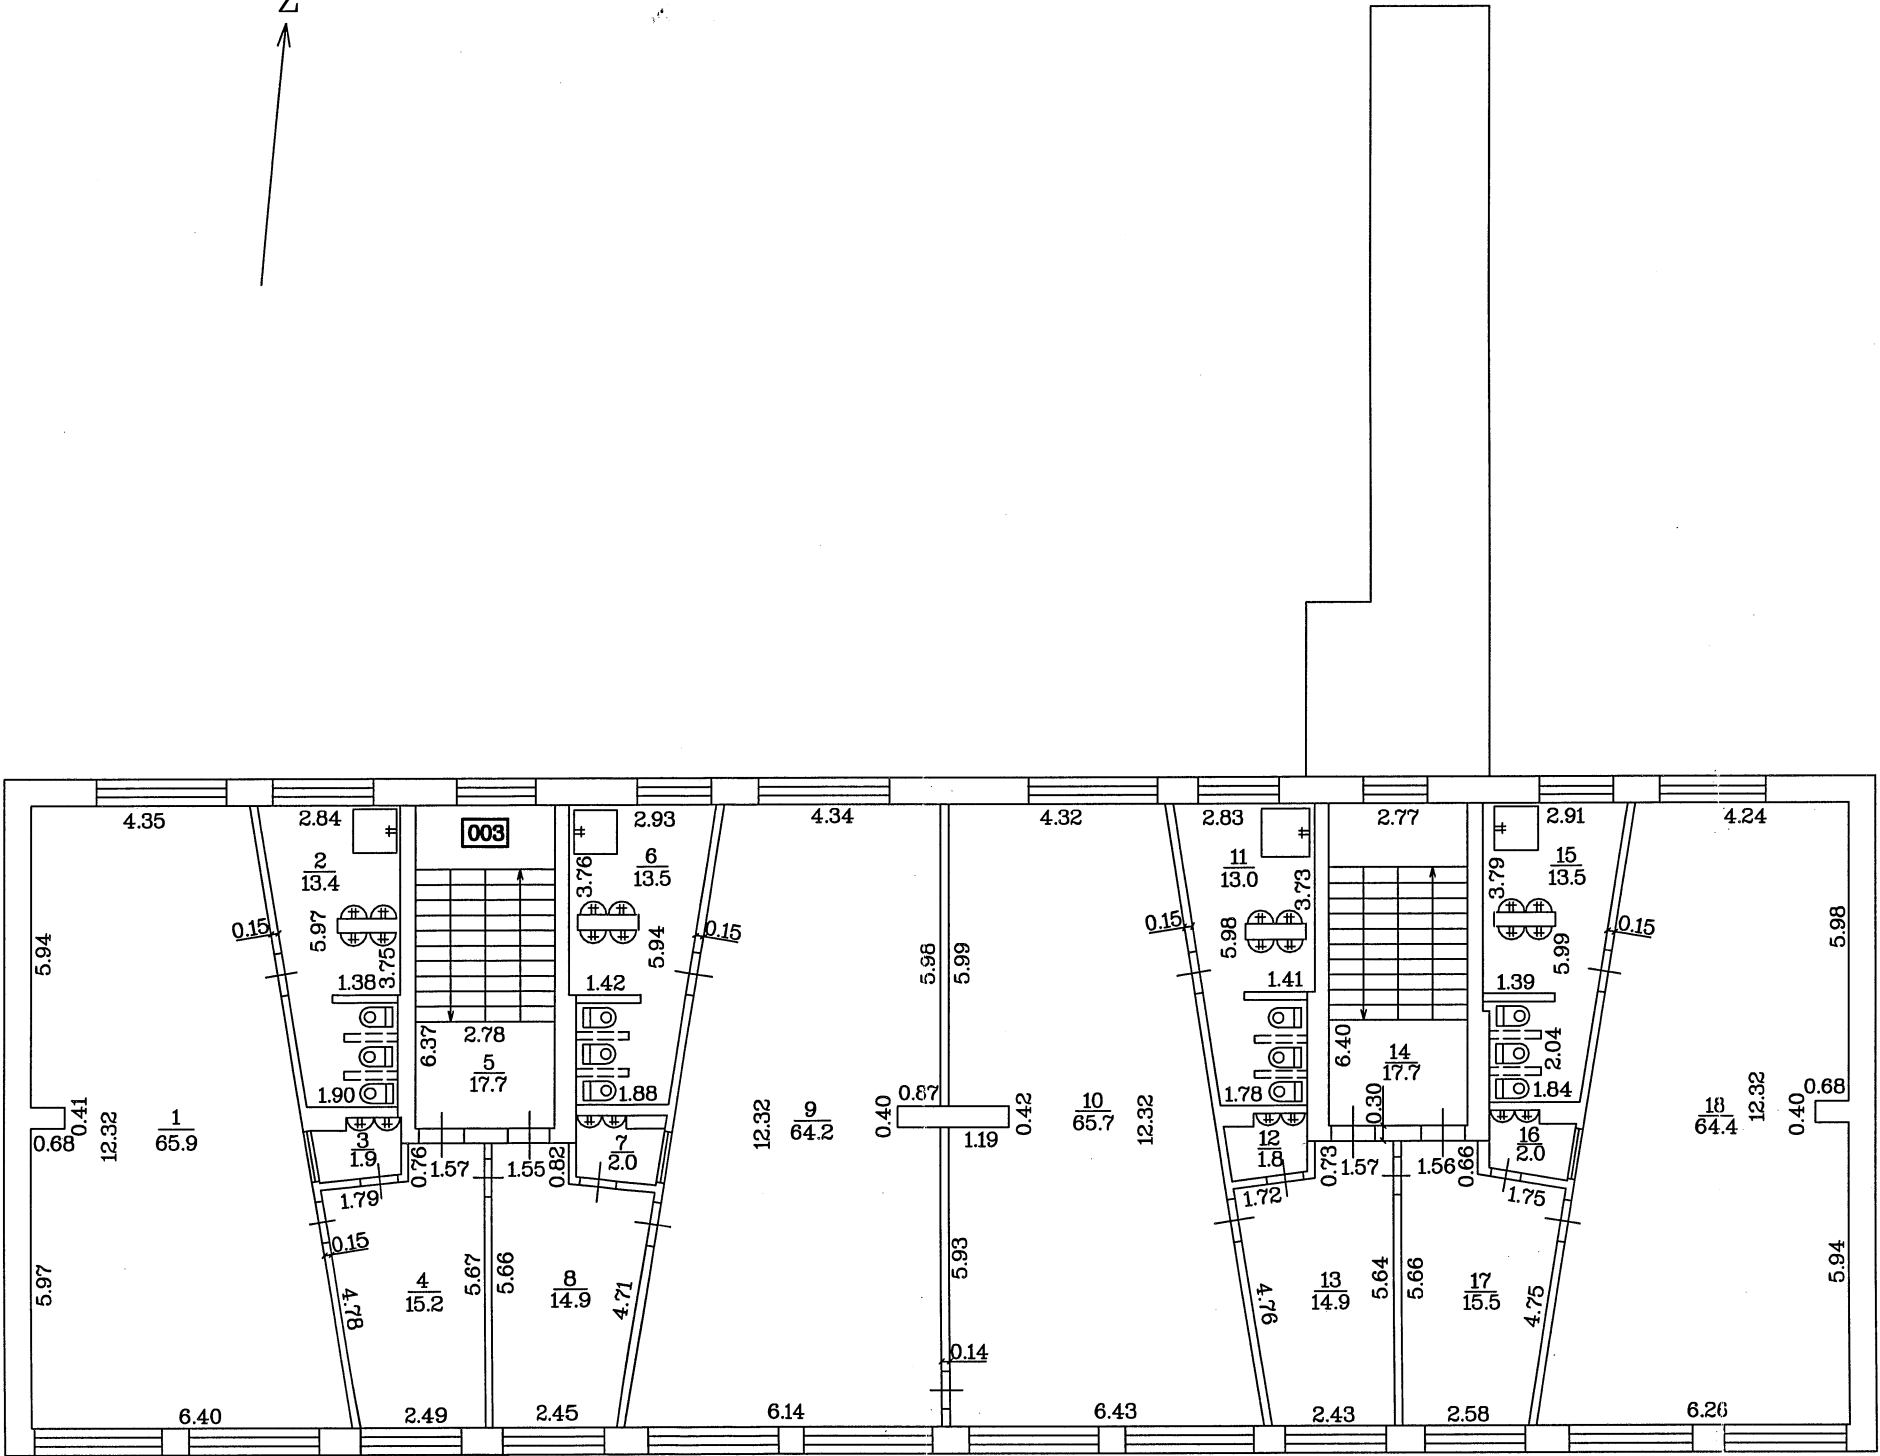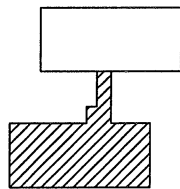

h-2.90

Mērogs 1:150

Būves kadastra apzīmējums 0500 / 001 / 1203 / 001