


Telpu grupas "Bērnu dārzs" (kad.apz.05000010809001001) esošā 1.stāva plāna fragments ar demontējamiem objektiem
M 1:200

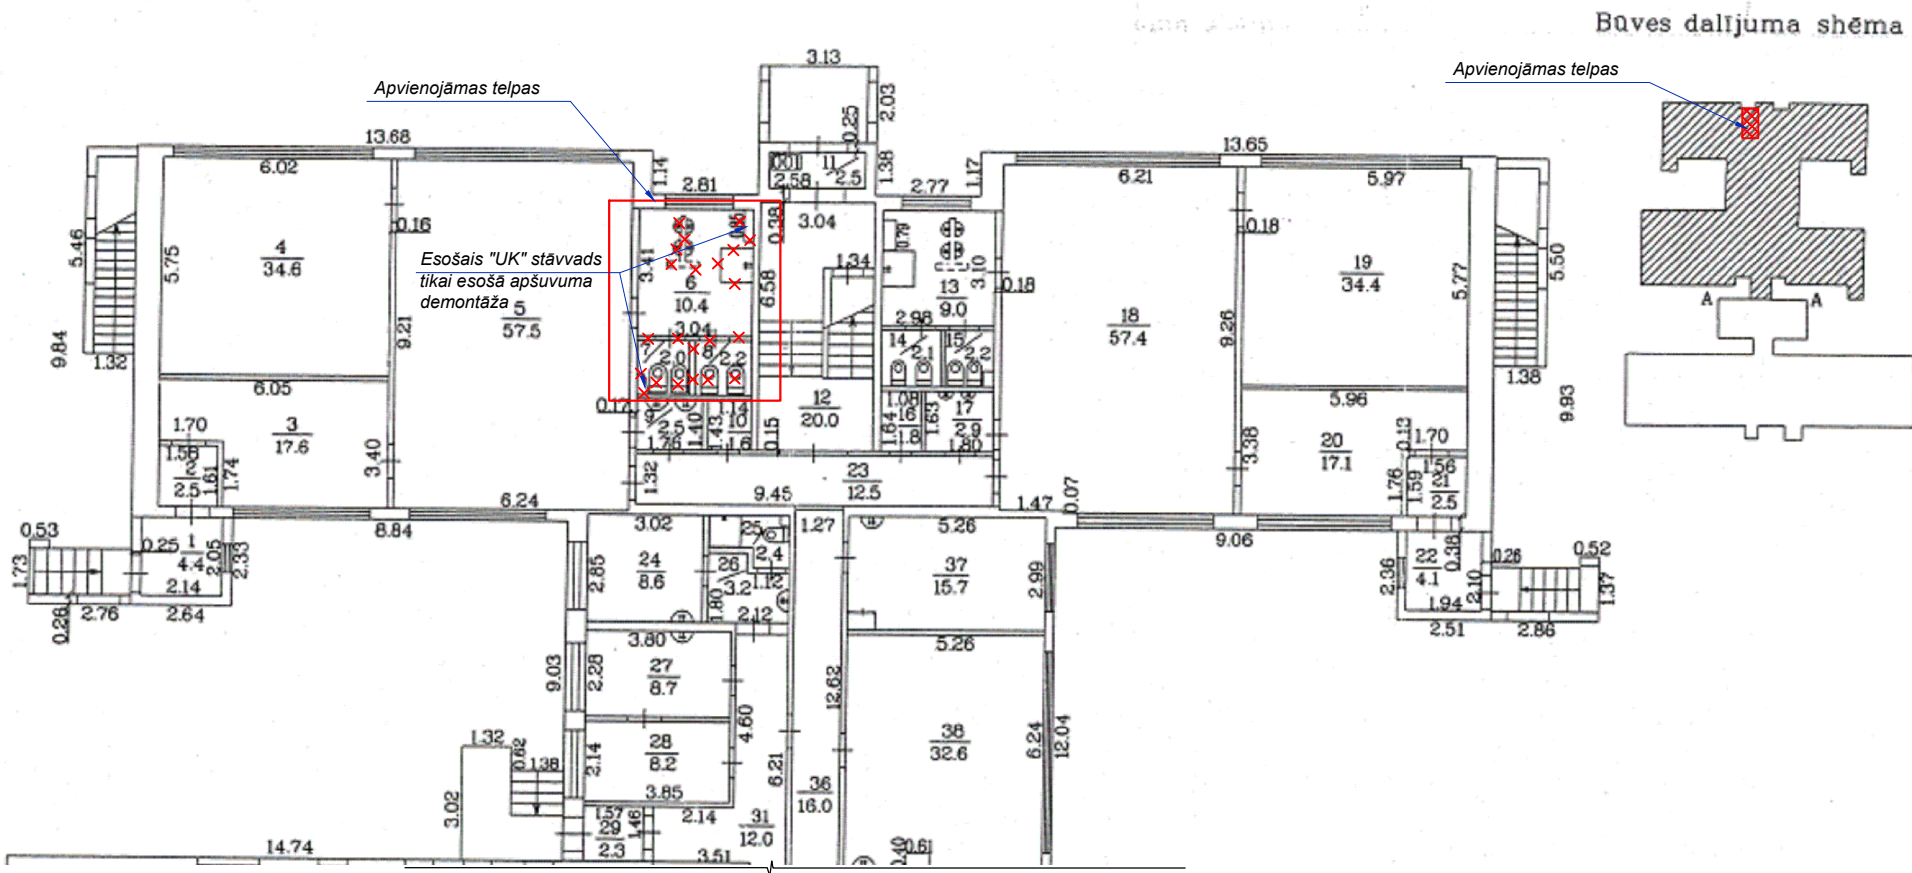


Nosacītie apzīmējumi (esošajam plānam)

—X—X— Esošo objektu demontāža

Esošo (apvienojamo) telpu eksplikācija

Nr. PĒC PLĀNA	NOSAUKUMS	PLATĪBA (m ²)	VIDĒJAIS AUGSTUMS (m)
6	Mazgāšanas telpa	10.4	2.5
7	Tualete	2.0	2.5
8	Tualete	2.2	2.5
	Kopā:	14.6	
	Telpu grupas "Bērnu dārzs" (kad.apz.05000010809001001) kopēja platība:	1347.6	saskaņā ar invent.lietu
	Ēkas Vienība ielā 36A, Daugavpilī, (kad.apz.05000010809001) kopēja platība:	3615.9	saskaņā ar invent.lietu

Telpu grupas "Bērnu dārzs" (kad.apz.05000010809001001) savienotās sanitārtehniskajās telpas Nr.6. plāns
M1:100

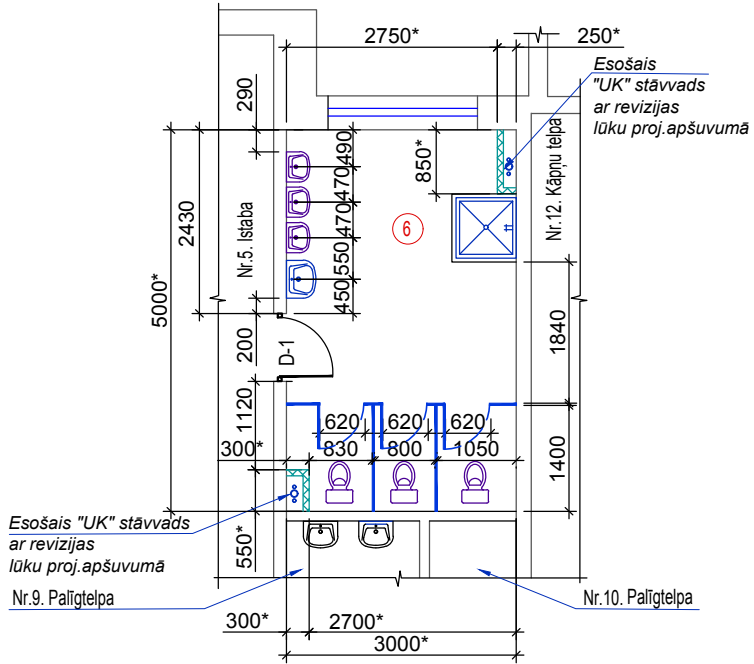

Nosacītie apzīmējumi (projektējamam plānam)

- Projektējamais ģipškartona apšuvums pēc "Knauf" sistēmas (vai ekvivalents) b~75-80mm
- Projektējamais iekšdurvis 800*x2000*mm (durvju vertne)
- Projektējamā izlietne b-500mm (personālam)
- Projektējamā izlietne b-400mm (audzēkņiem)
- Projektējamais dušas paliktnis 800x800mm
- Projektējamais klozetpods L~550mm (audzēkņiem)

- Rūpnieciski ražotas ūdensizturīgas HPL starpsienu sistēma ar durvīm
- materiāls: HPL 10 mm (monolītais lamināts);
- profil: alumīnijs, biezums 2 mm;
- krāsa: skat.piezīmi Nr.3.
- durvju izmērs = 620x1050 mm, furnitūra t.sk. slēdzenes, ko krīzes situācijā var atslēgt no ārpuses;
- kopējais augstums no grīdas = 1200 mm;
- sienas plāksnes augstums = 1050 mm;
- kājas augstums = 150 mm.

Projektējamās (apvienotās) telpas eksplikācija

Nr. PĒC PLĀNA	NOSAUKUMS	PLATĪBA (m ²)	VIDĒJAIS AUGSTUMS (m)
6	Savienotā sanitārtehniskā telpa	14.6	2.5
	Kopā:	14.6	
	Telpu grupas "Bērnu dārzs" (kad.apz.05000010809001001) kopēja platība:	1347.6	pēc telpu apvien.
	Ēkas Vienība ielā 36A, Daugavpilī, (kad.apz.05000010809001) kopēja platība:	3615.9	pēc telpu apvien.

Piezīmes:

1. Visus izmērus precizēt uz vietas.
 2. Visi izmēri doti milimetros.
 3. Finiša apdares materiālu krāsas, starpsienu sistēmas krāsas, iekārtas krāsas saskaņot ar Pasūtītāju.
- *-Precizēt uz vietas

	AMATS .UZVĀRDS	PARAKSTS	DATUMS	DAUGAVPILS VALSTSPILSĒTAS PAŠVALDĪBA, Reģ.Nr.90000077325 Krišjāņa Valdemāra iela 1, Daugavpils, LV-5401		
BŪV.PROJ.VAD IZSTRĀDĀJA	Daugavpils valstspilsētas pašvaldības centrālās pārvaldes būvzinieris R.LATKOVSKA (sert.Nr. 3-01209)	ar sistēmas parakstu BLSā	05.2025.	BŪVPROJEKTS:		
				Daugavpils Centra vidusskolas ēkas Vienība ielā 36A, Daugavpilī, telpu grupas "Bērnu dārzs" (kad.apz.05000010809001001) telpu Nr.6., 7., 8. apvienošana vienā savienotā sanitārtehniskajā telpā Nr.6.		
				STADIJA:		
				MARKA:		AR
				LAPAS NR.:		1
				KOPEJO LAPU SKAITS:		1
				MEROGS:		1:200; 1:100