


BŪVES NOVIETNES SHĒMA

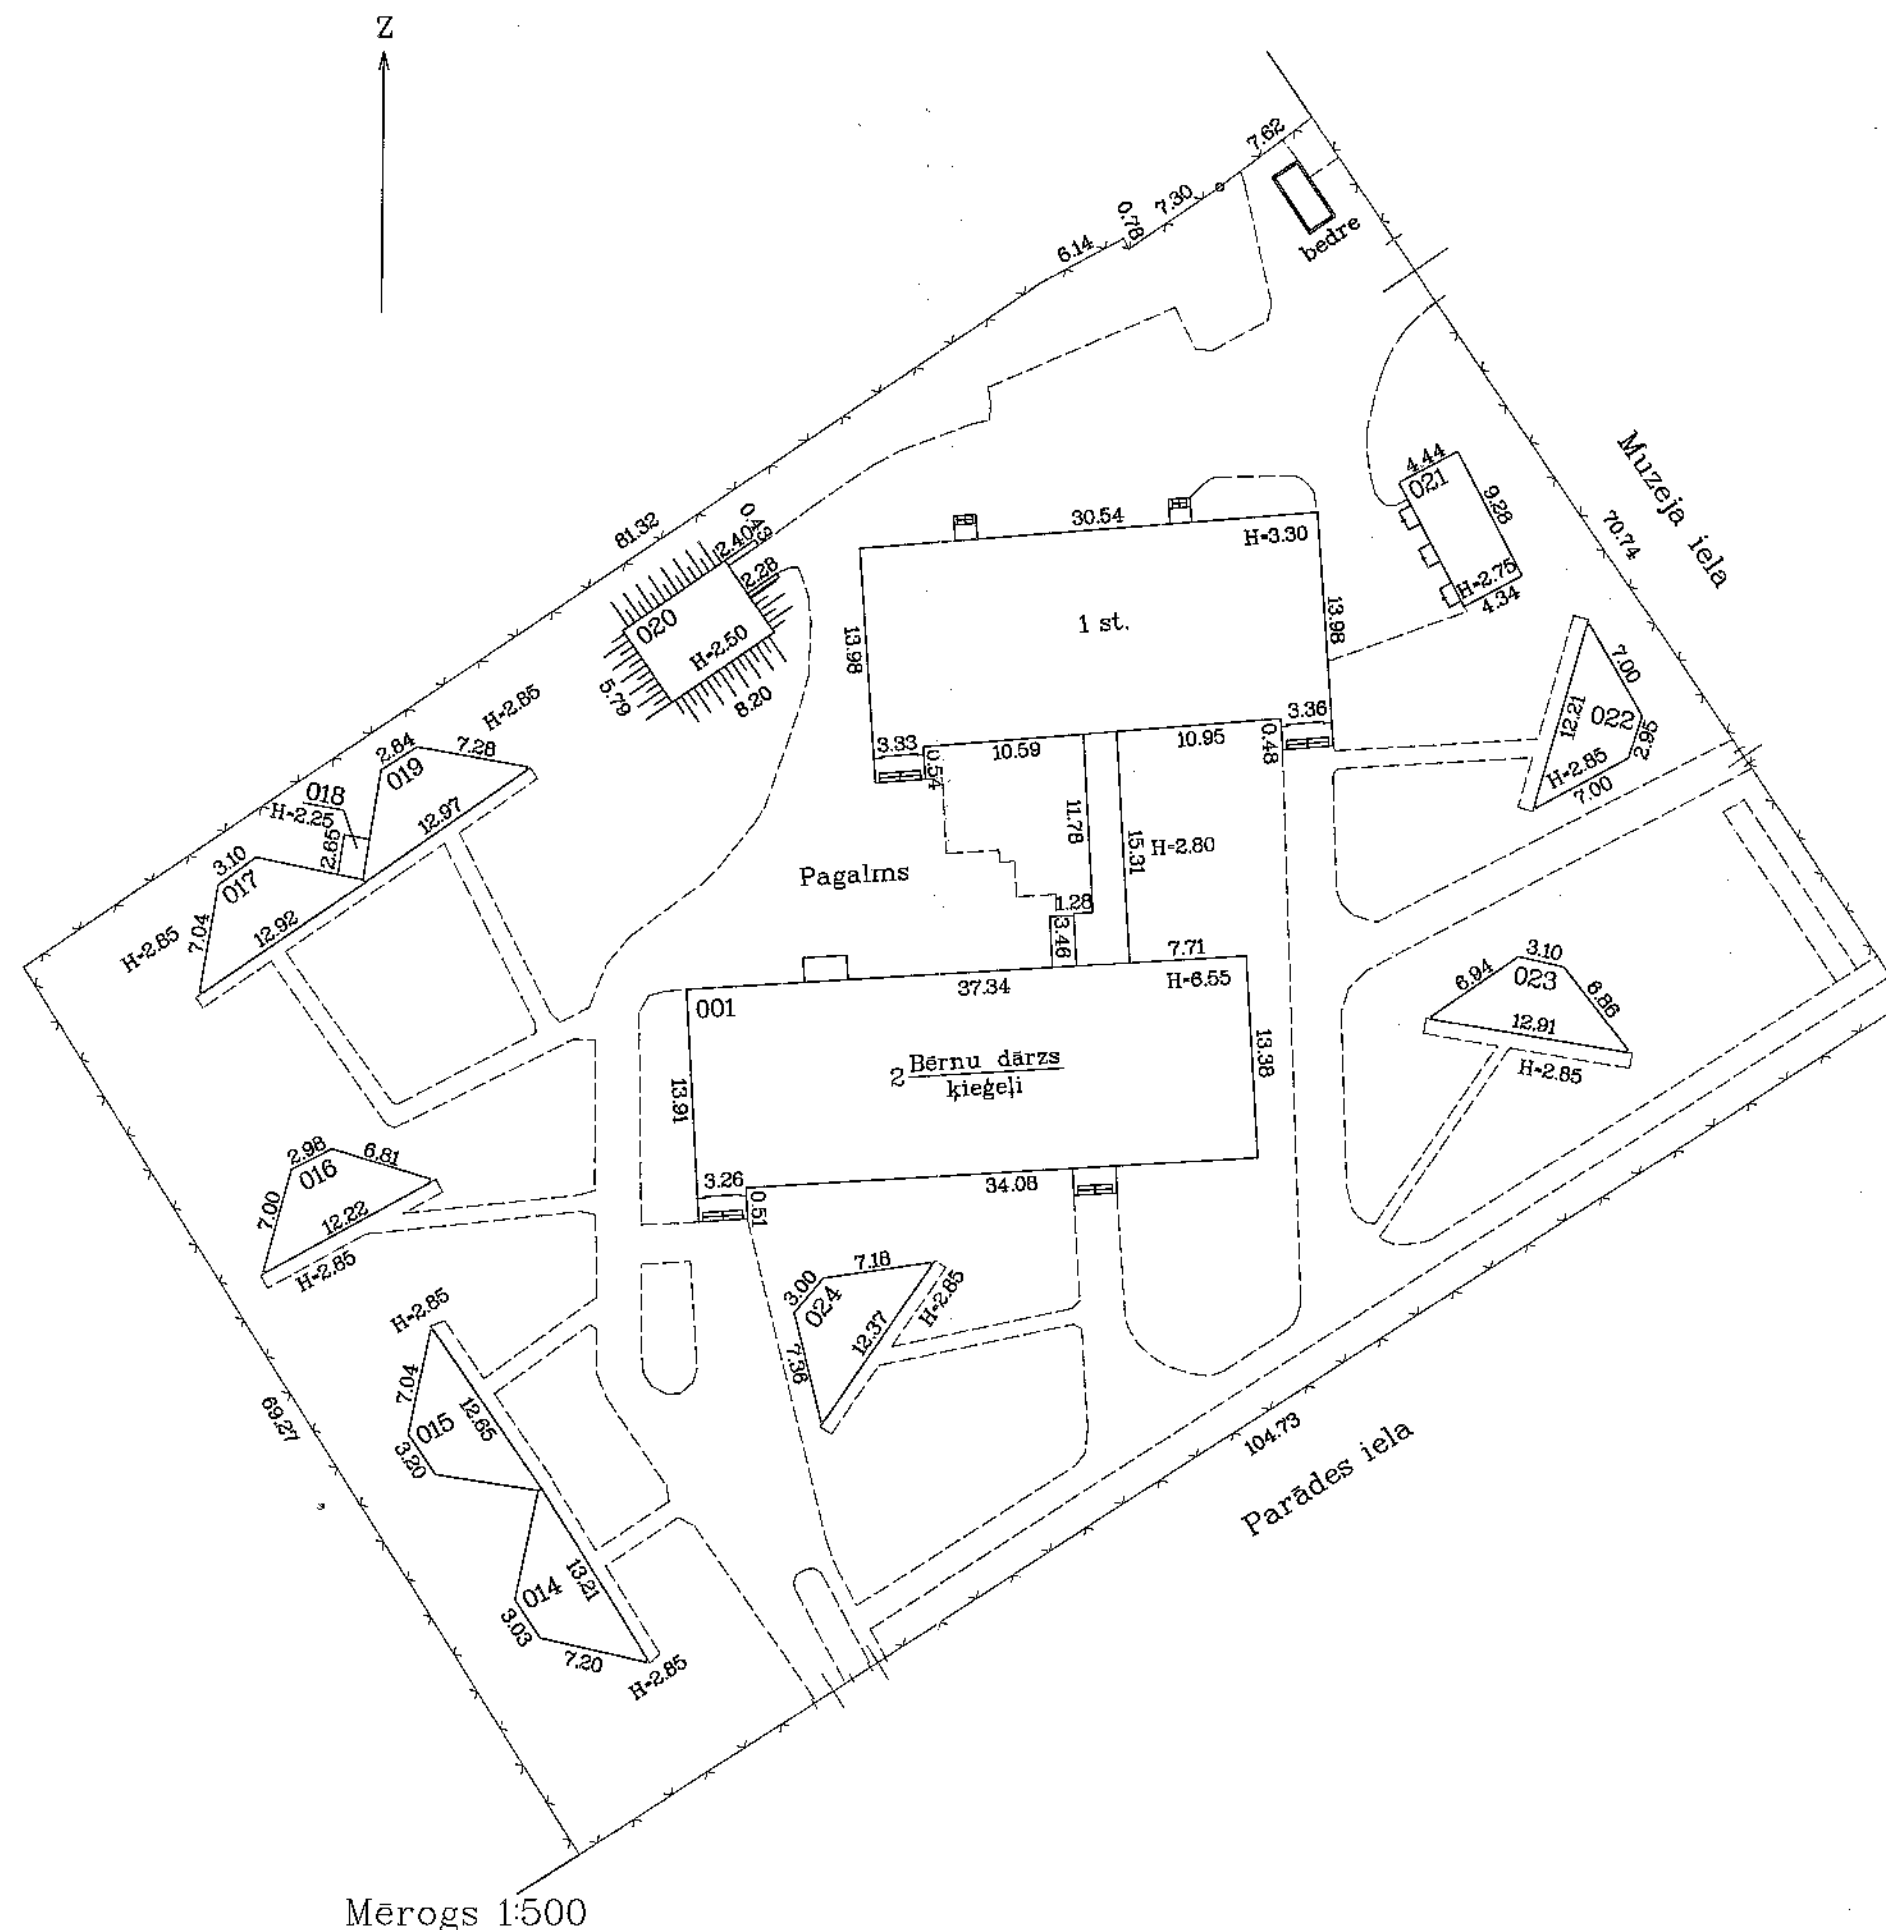

Mērogs 1:500

Būves kadastra apzīmējums 0500 / 001 / 1203 / 001