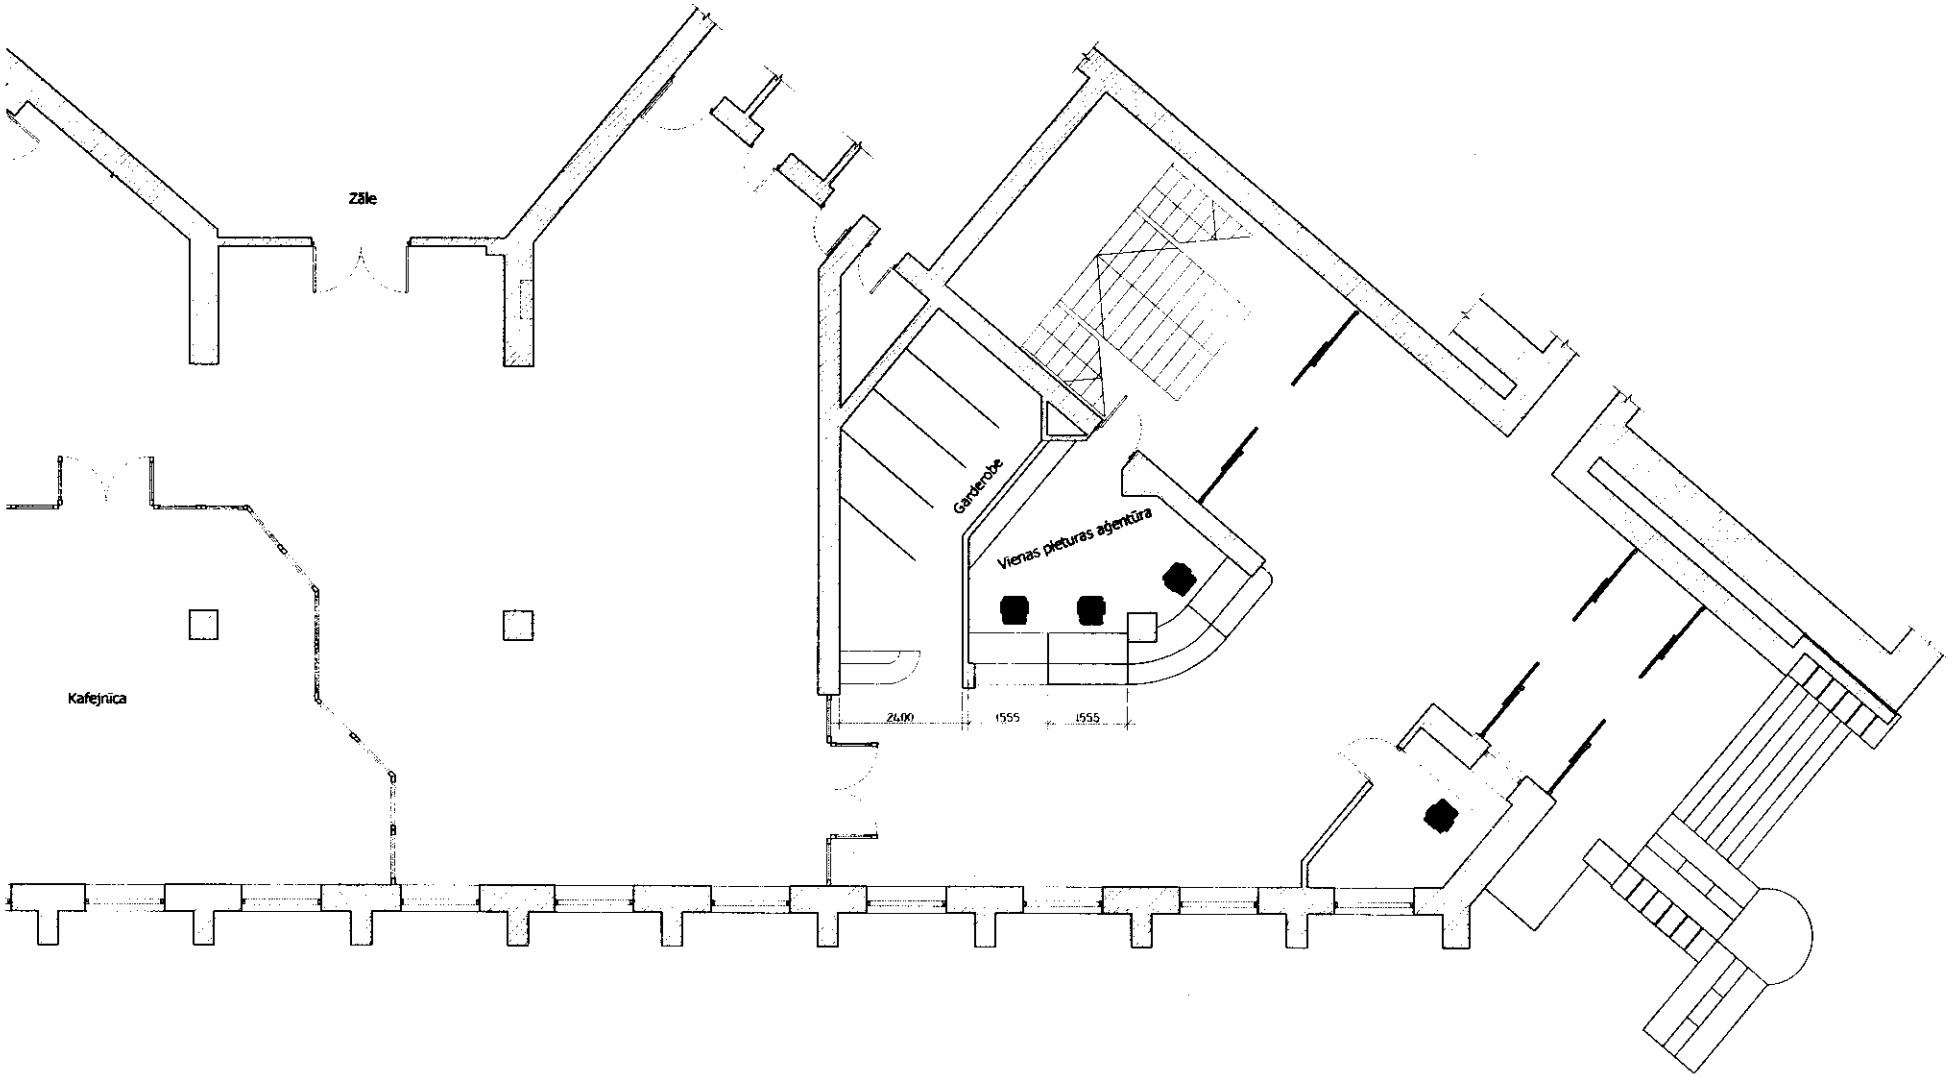

					Stadija	Lapa	Lapas
				1. stāva plāns (M 1:100) PĀRPLĀNojums		