


1. STĀVA PLĀNS-SHĒMA

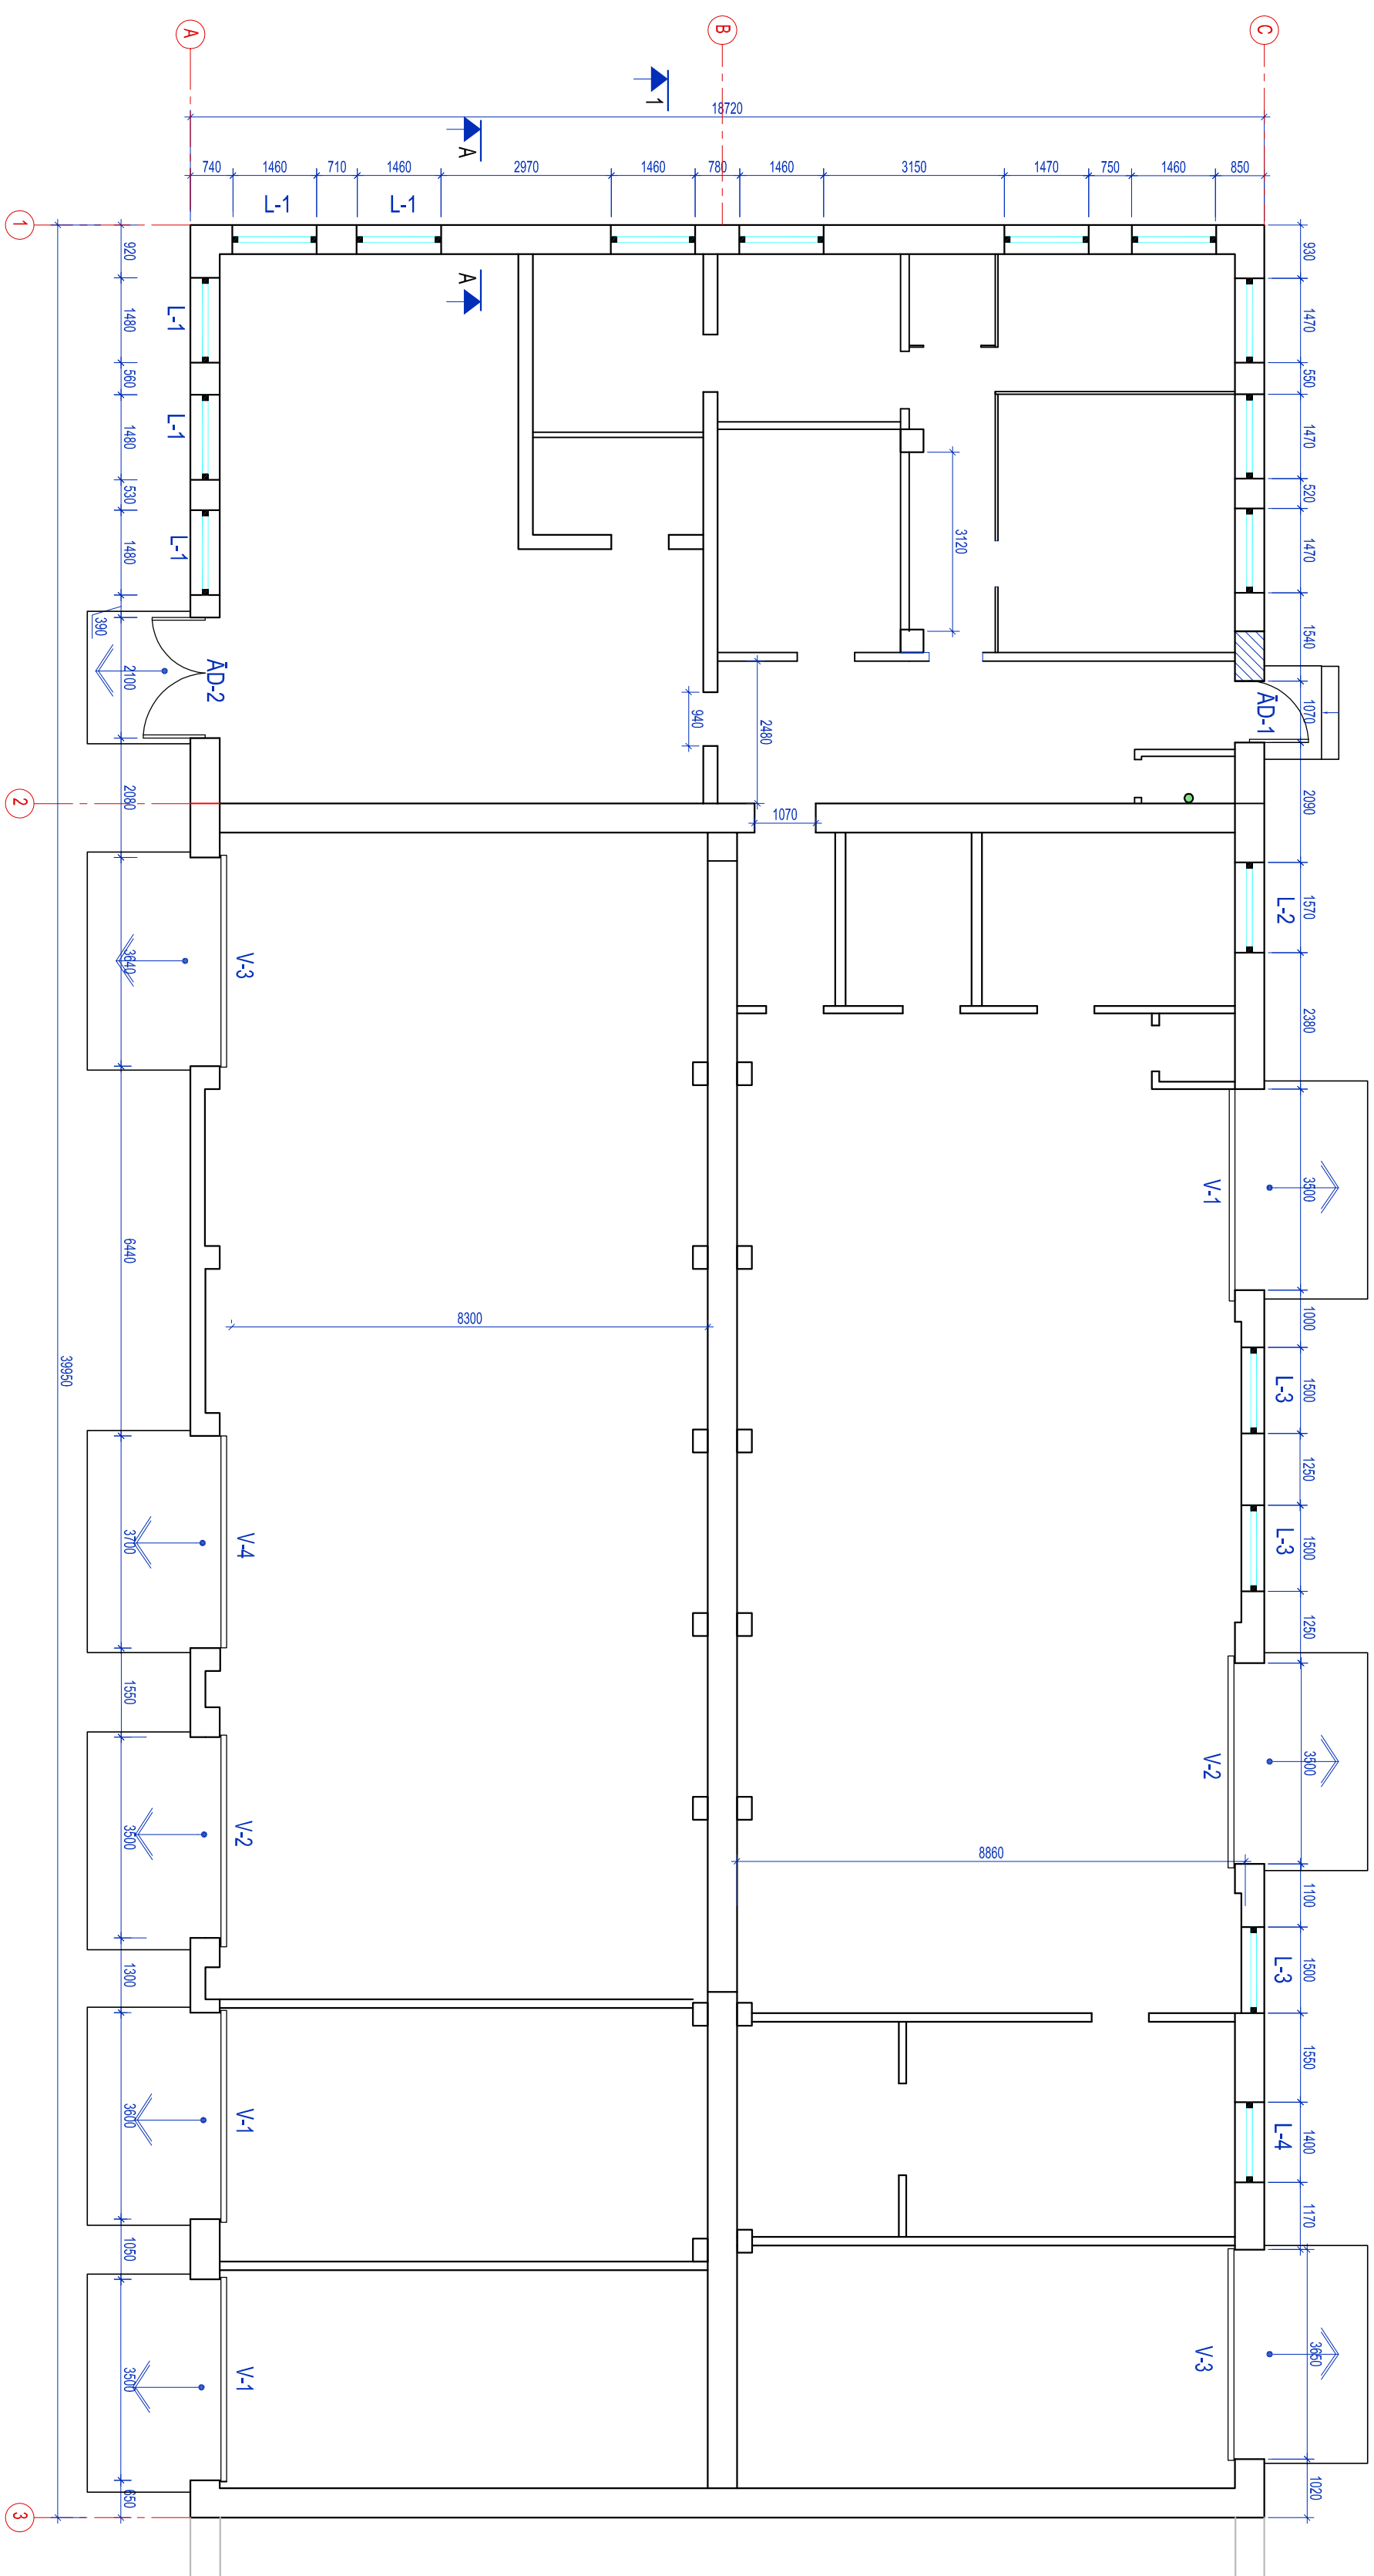

MARKAS APZĪMĒJUMI:


ĀD-...	---	ĀRDURVIS
L-...	---	LOGS
V-...	---	VĀRTI

PIENĒNTIE APZĪMĒJUMI:

- ESOŠĀS SILKĀTĪGELU ĀRSIENAS 250 un 510 mm BIEZUMĀ
- NESOŠĀS KONSTRUKCIJAS VIRZIENS
- PROJEKČIJAMĀS KANALIZĀCIJAS STĀVMADS

PIEZĪMES:

1. LAPU SK. KOPĀ AR BK-2, BK-4.
2. MATERIĀLU UN DARBU APJOMU SPECIFIKĀCIJU SK. BK-19

<div></div> <div>KOMUNĀLPROJEKTS Daugavpils nodaļa BŪVKOMERSANTA REĢISTR.Nr.2687 – R</div>				<div>Būvniecības nosaukums</div> <div>SIA "ABIEKARTOŠANA-D" ĢARĶZAS ĒKAS (kod.Nr.05000090802004) VIENKĀRŠOTĀ AJAUNOŠANA 1.PASAŽIERU 6, DAUGAVPILĒ</div>											
Apmērs	Izstrādā	Pasūtīts	Datums	Lapas saturs											
				1. STĀVA PLĀNS- ŠĒMĀ											
PR.JAUT.	IBERNKOVČA	10.2016		Pasūtījuma Nr.		16-31-021					Mērogs		Stadija		
BŪVĒHNĒKĒ	N.POPKOVA	10.2016		Pasūtītājs:		SIA "Labiekārtošana-D"					1:100				
Att. reģ.Nr.	9800										Lapas Nr.		Lapu sk.		
											BK-3				