


SIENAS ASĪ "1" PASTIPRINĀŠANAS PLĀNS


(saviču uzstādīšana - 50mm zem bēniņu pārseguma atzīmes)

M1:100

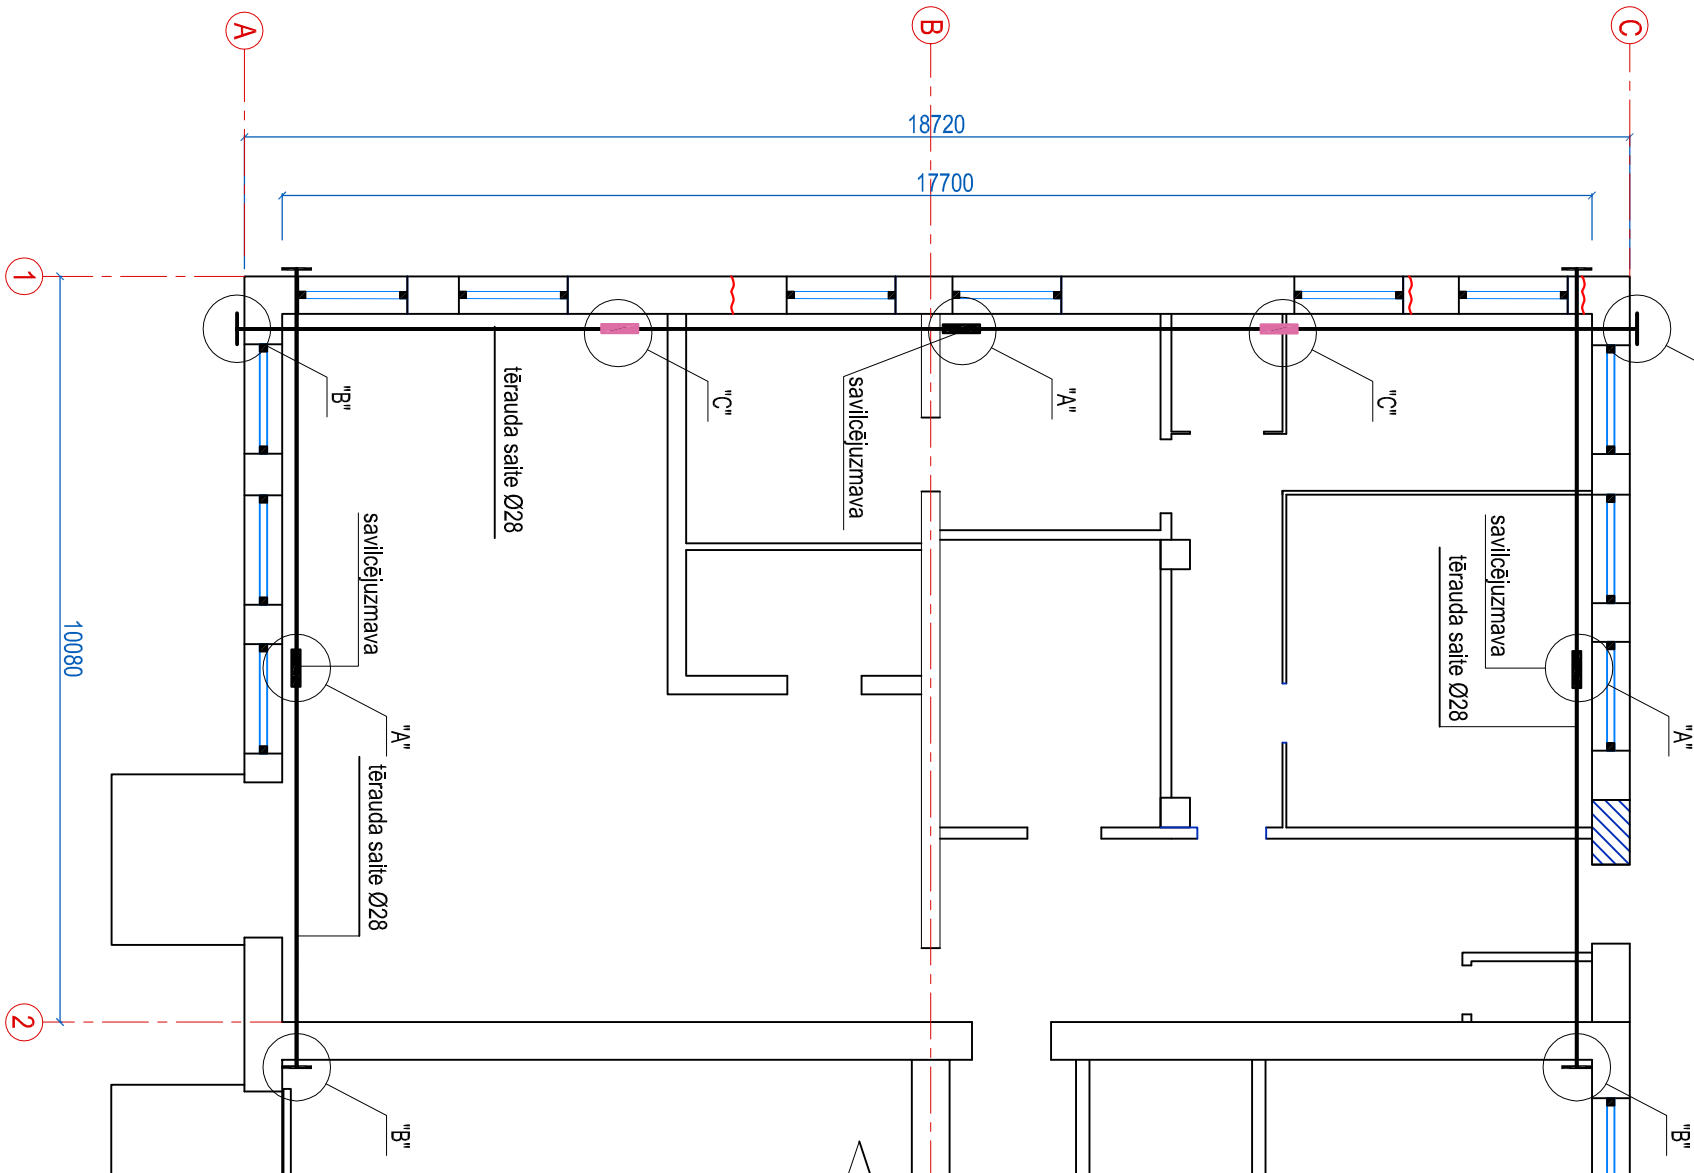

FASĀDE ASIS 3-1

M1:100

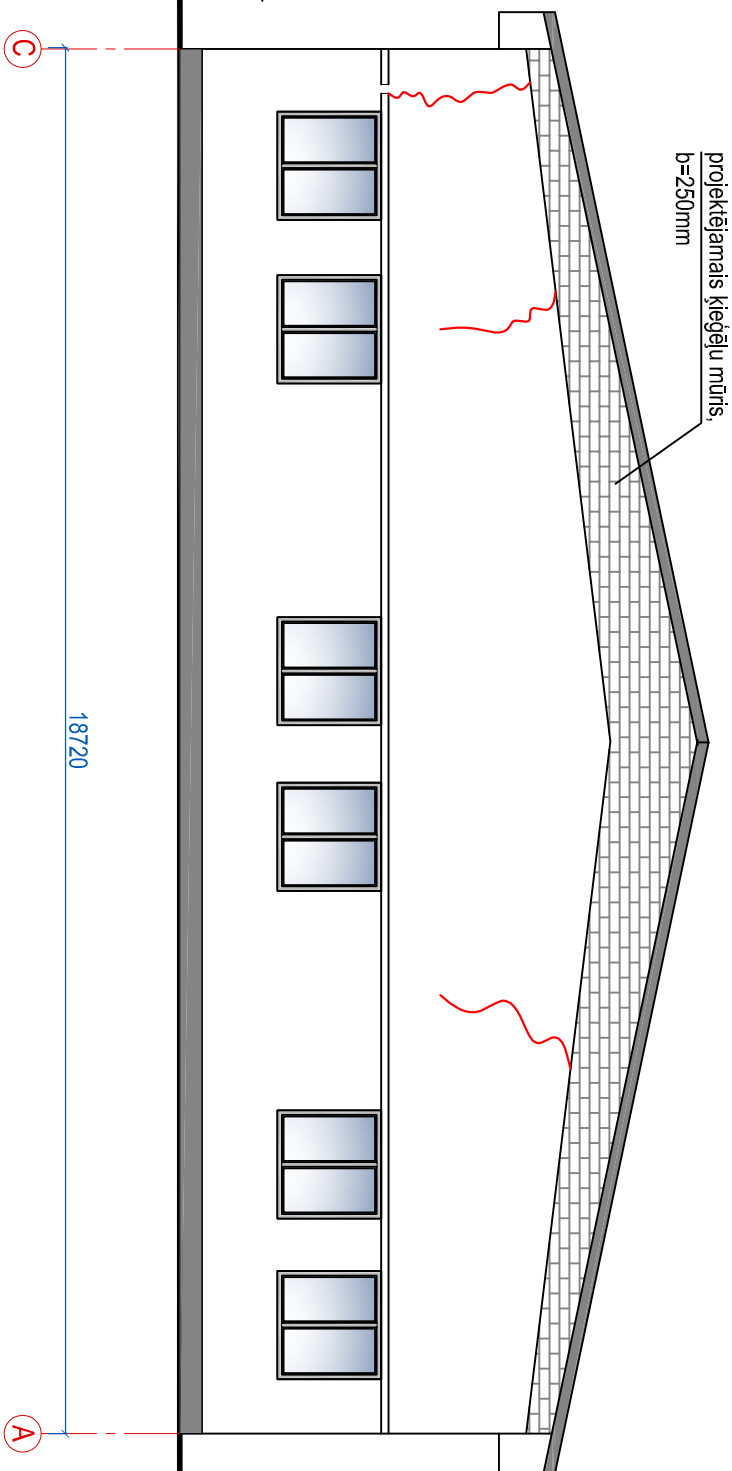

PIEZĪME

Doto lapu sk. kopā ar lapu BK-11

KOMUNĀLPROJEKTS				Būvobjekta nosaukums			
Daugavpils nodaļa				SIA "LABIEKĀRTOŠANA - D" GARĀŽAS ĒKAS (kad. Nr. 05000090802004)			
BŪVKOMERSANTA				VIENKĀRŠOTĀ ATJAUNOŠANA 1. PASAŽIERU IELĀ 6, DAUGAVPILĒ			
REĢISTR.Nr.2687 - R							

Aimats	Uzvārds	Paraksts	Datums	Lapas saturs			
Projekta vad.	I. Beinoviča		10.2016	SIENAS ASĪ "1" PASTIPRINĀŠANAS PLĀNS			
Būvzinženiere	I. Beinoviča		10.2016	Pasūtījuma Nr.	16-31-021	Mērogs	Stadija
Arh. reg.Nr.	9800			Pasūtītājs SIA "Labiekārtošana-D"		1:100	
				Lapas Nr.		Lapu sk.	
				BK-10			