GRIEZUMS 1-1

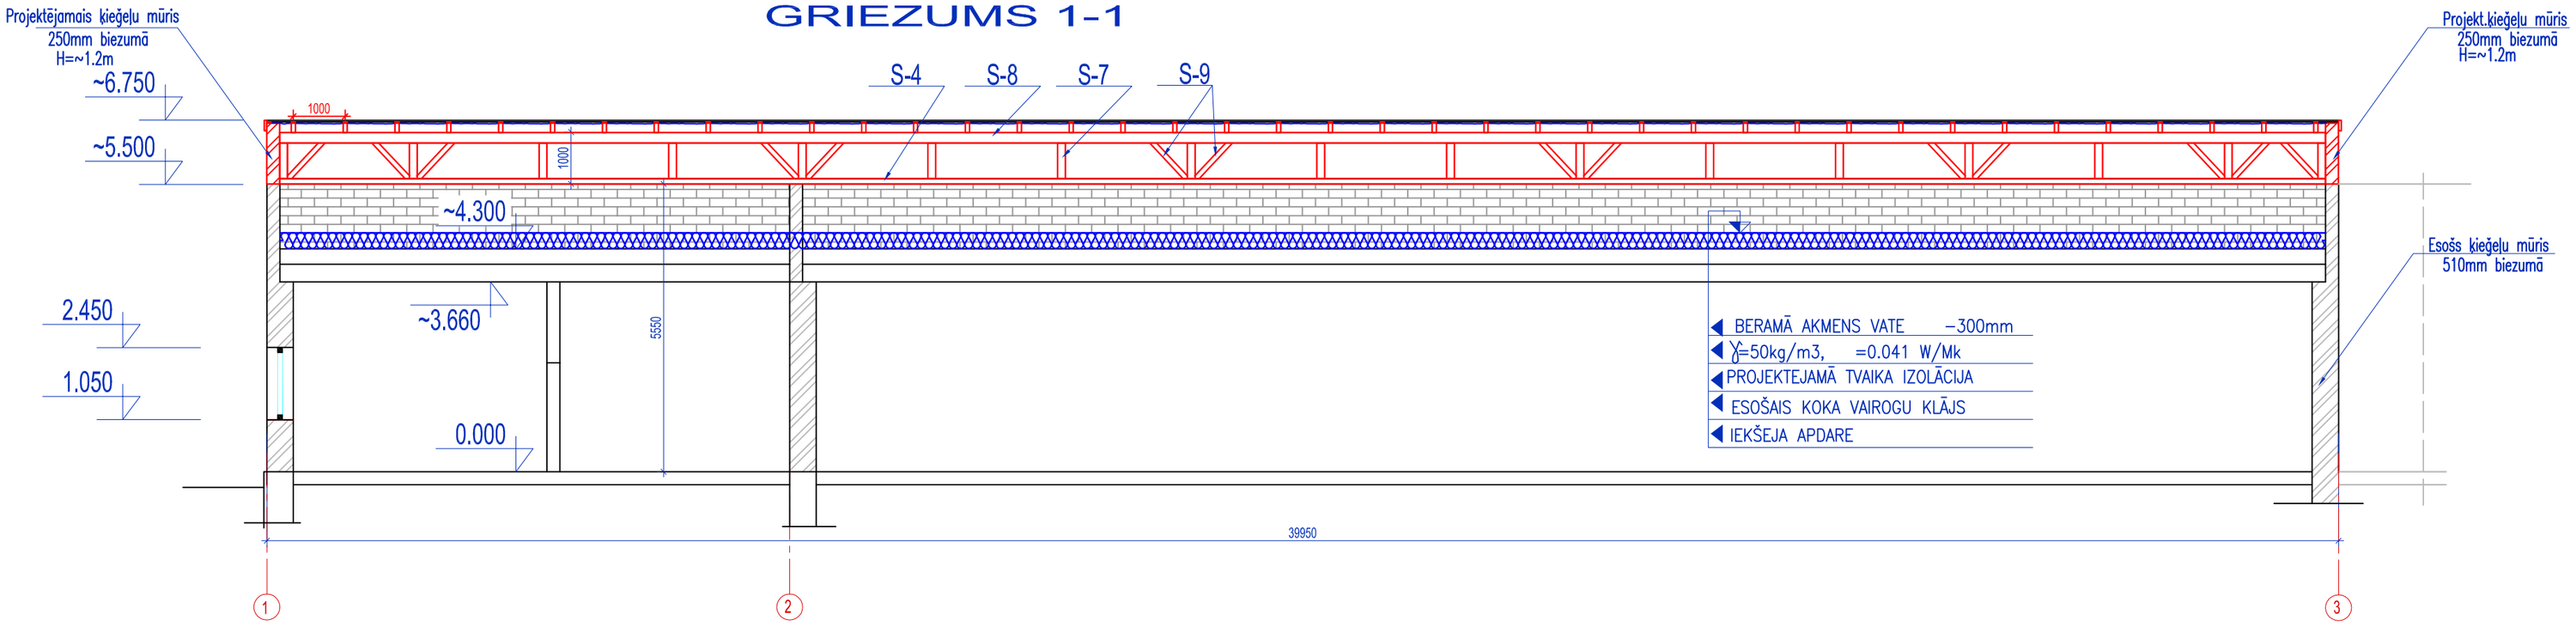

GRIEZUMS 2-2

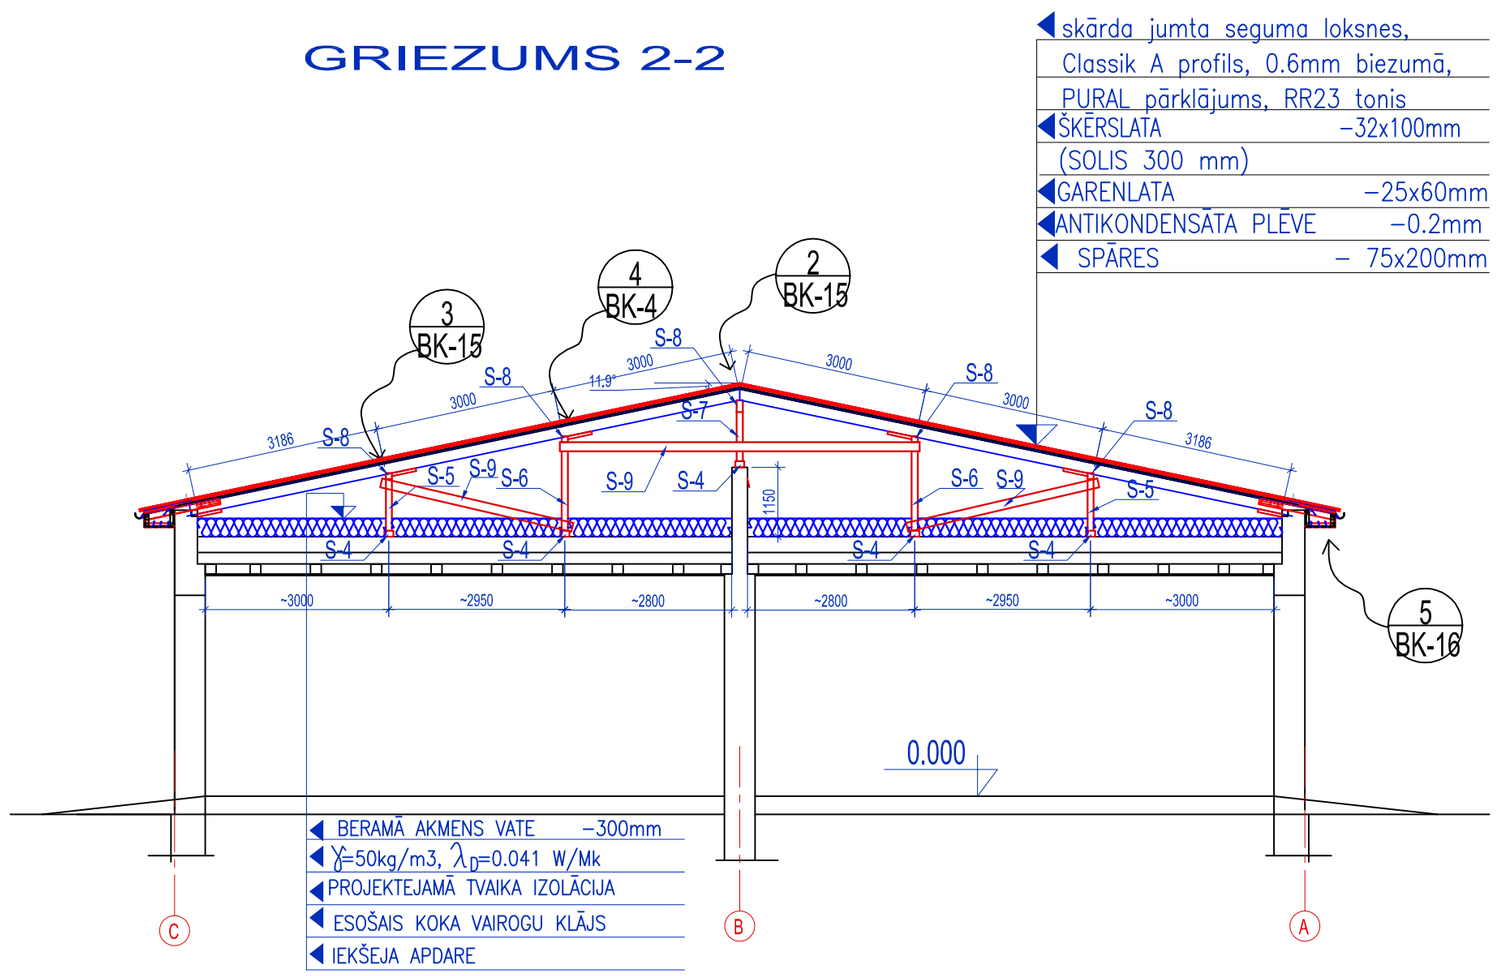

GRIEZUMS 3-3

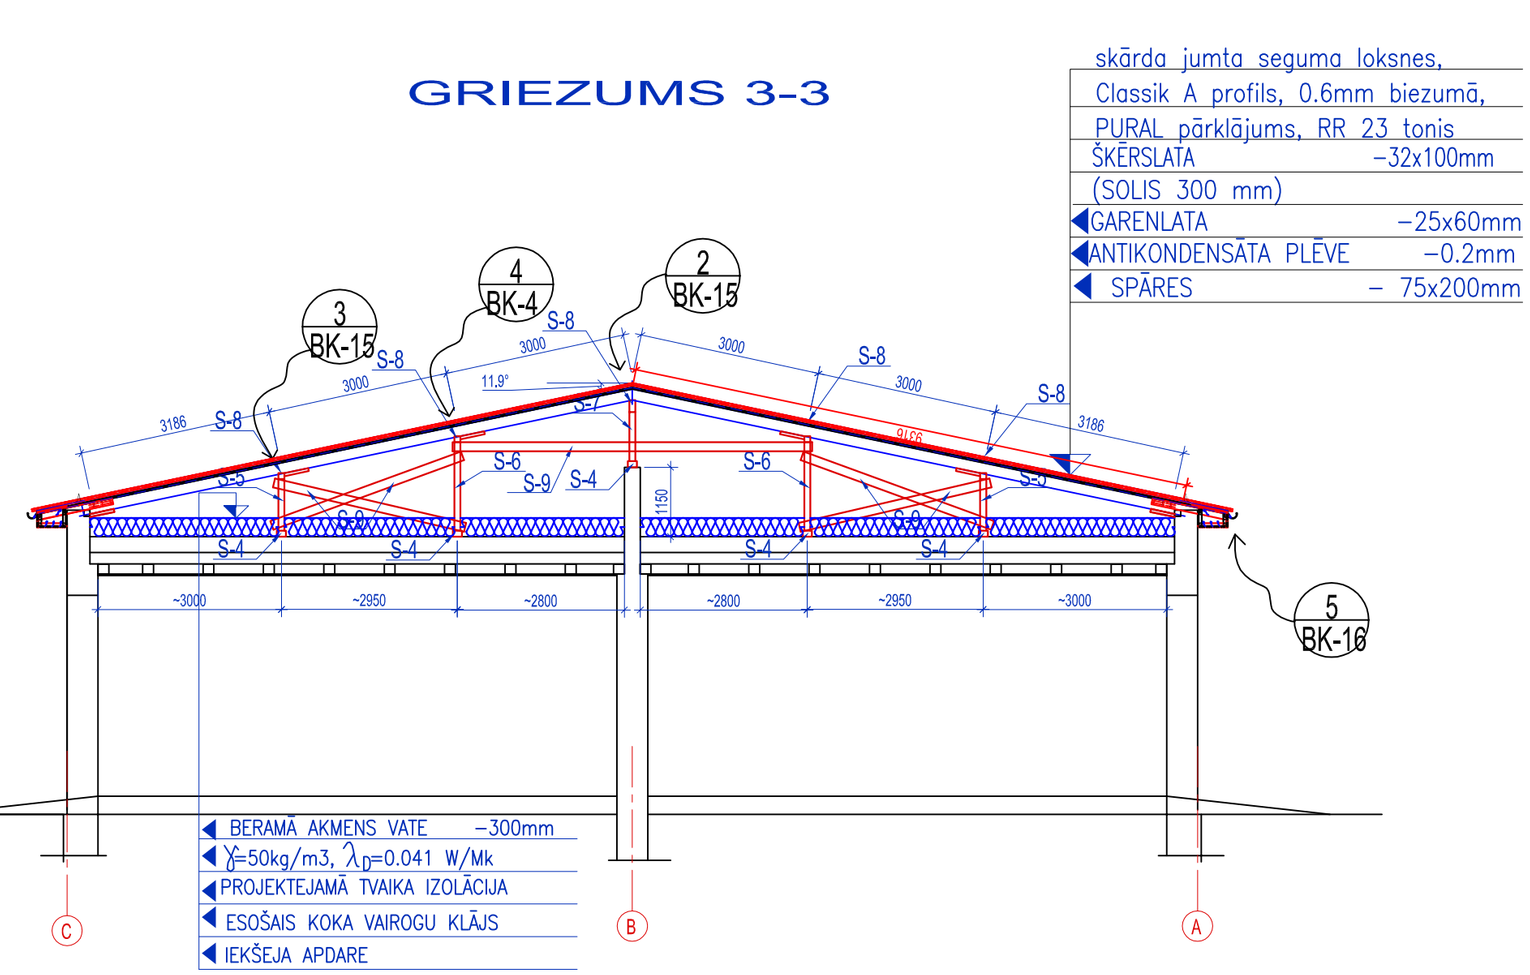

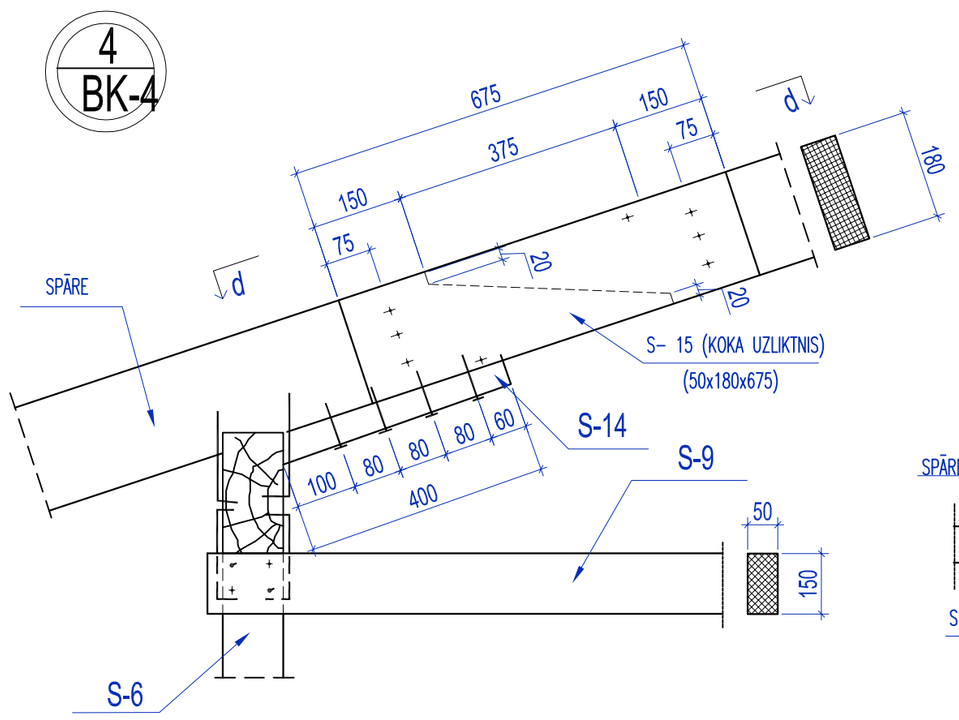

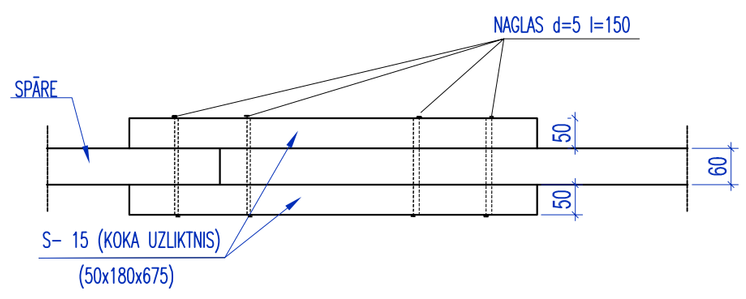

KOMUNĀLPROJEKTS Daugavpils nodaļa BŪVKOMERSANTA REGISTR.Nr.2687 − R			
Amats	Uzvārds	Paraksts	Datums
PR.VADĪT.	I.BEINAROVIČA		10.2016
BŪVTEHNIĶE	N.POPKOVA		10.2016
Arh. reg.Nr.	9800		

Būvobjekta nosaukums
SIA "LABIEKĀRTOŠANA−D" GARĀŽAS ĒKAS (kad.Nr.05000090802004)
VIENKĀRŠOTĀ ATJAUNOŠANA 1.PASAŽIERU 6, DAUGAVPILĪ

Lapas saturs
GRIEZUMI 1−1, 2−2, 3−3, d−d. MEZGLS 4.

Pasūtījuma Nr.	16-31-021	Mērogs	Stadija
Pasūtītājs: SIA "Labiekārtošana−D"		1:100,1:10	
		Lapas Nr.	Lapu sk.
		BK-4	