

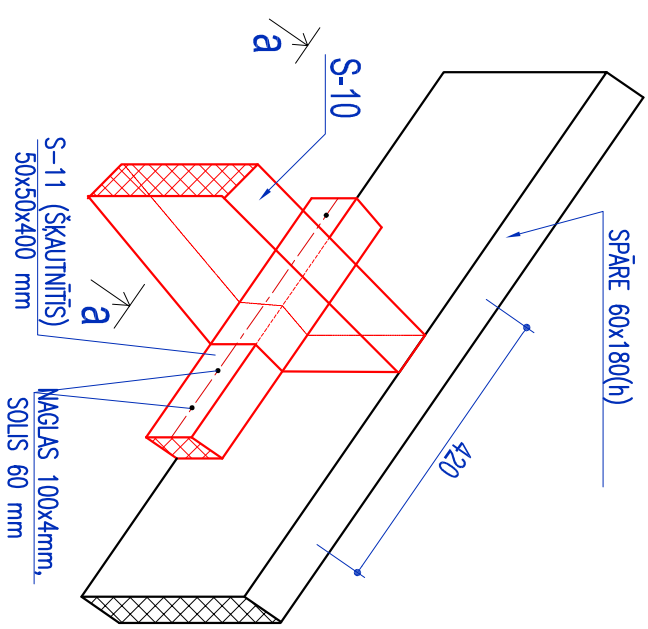


SPÄRUPPLAN.

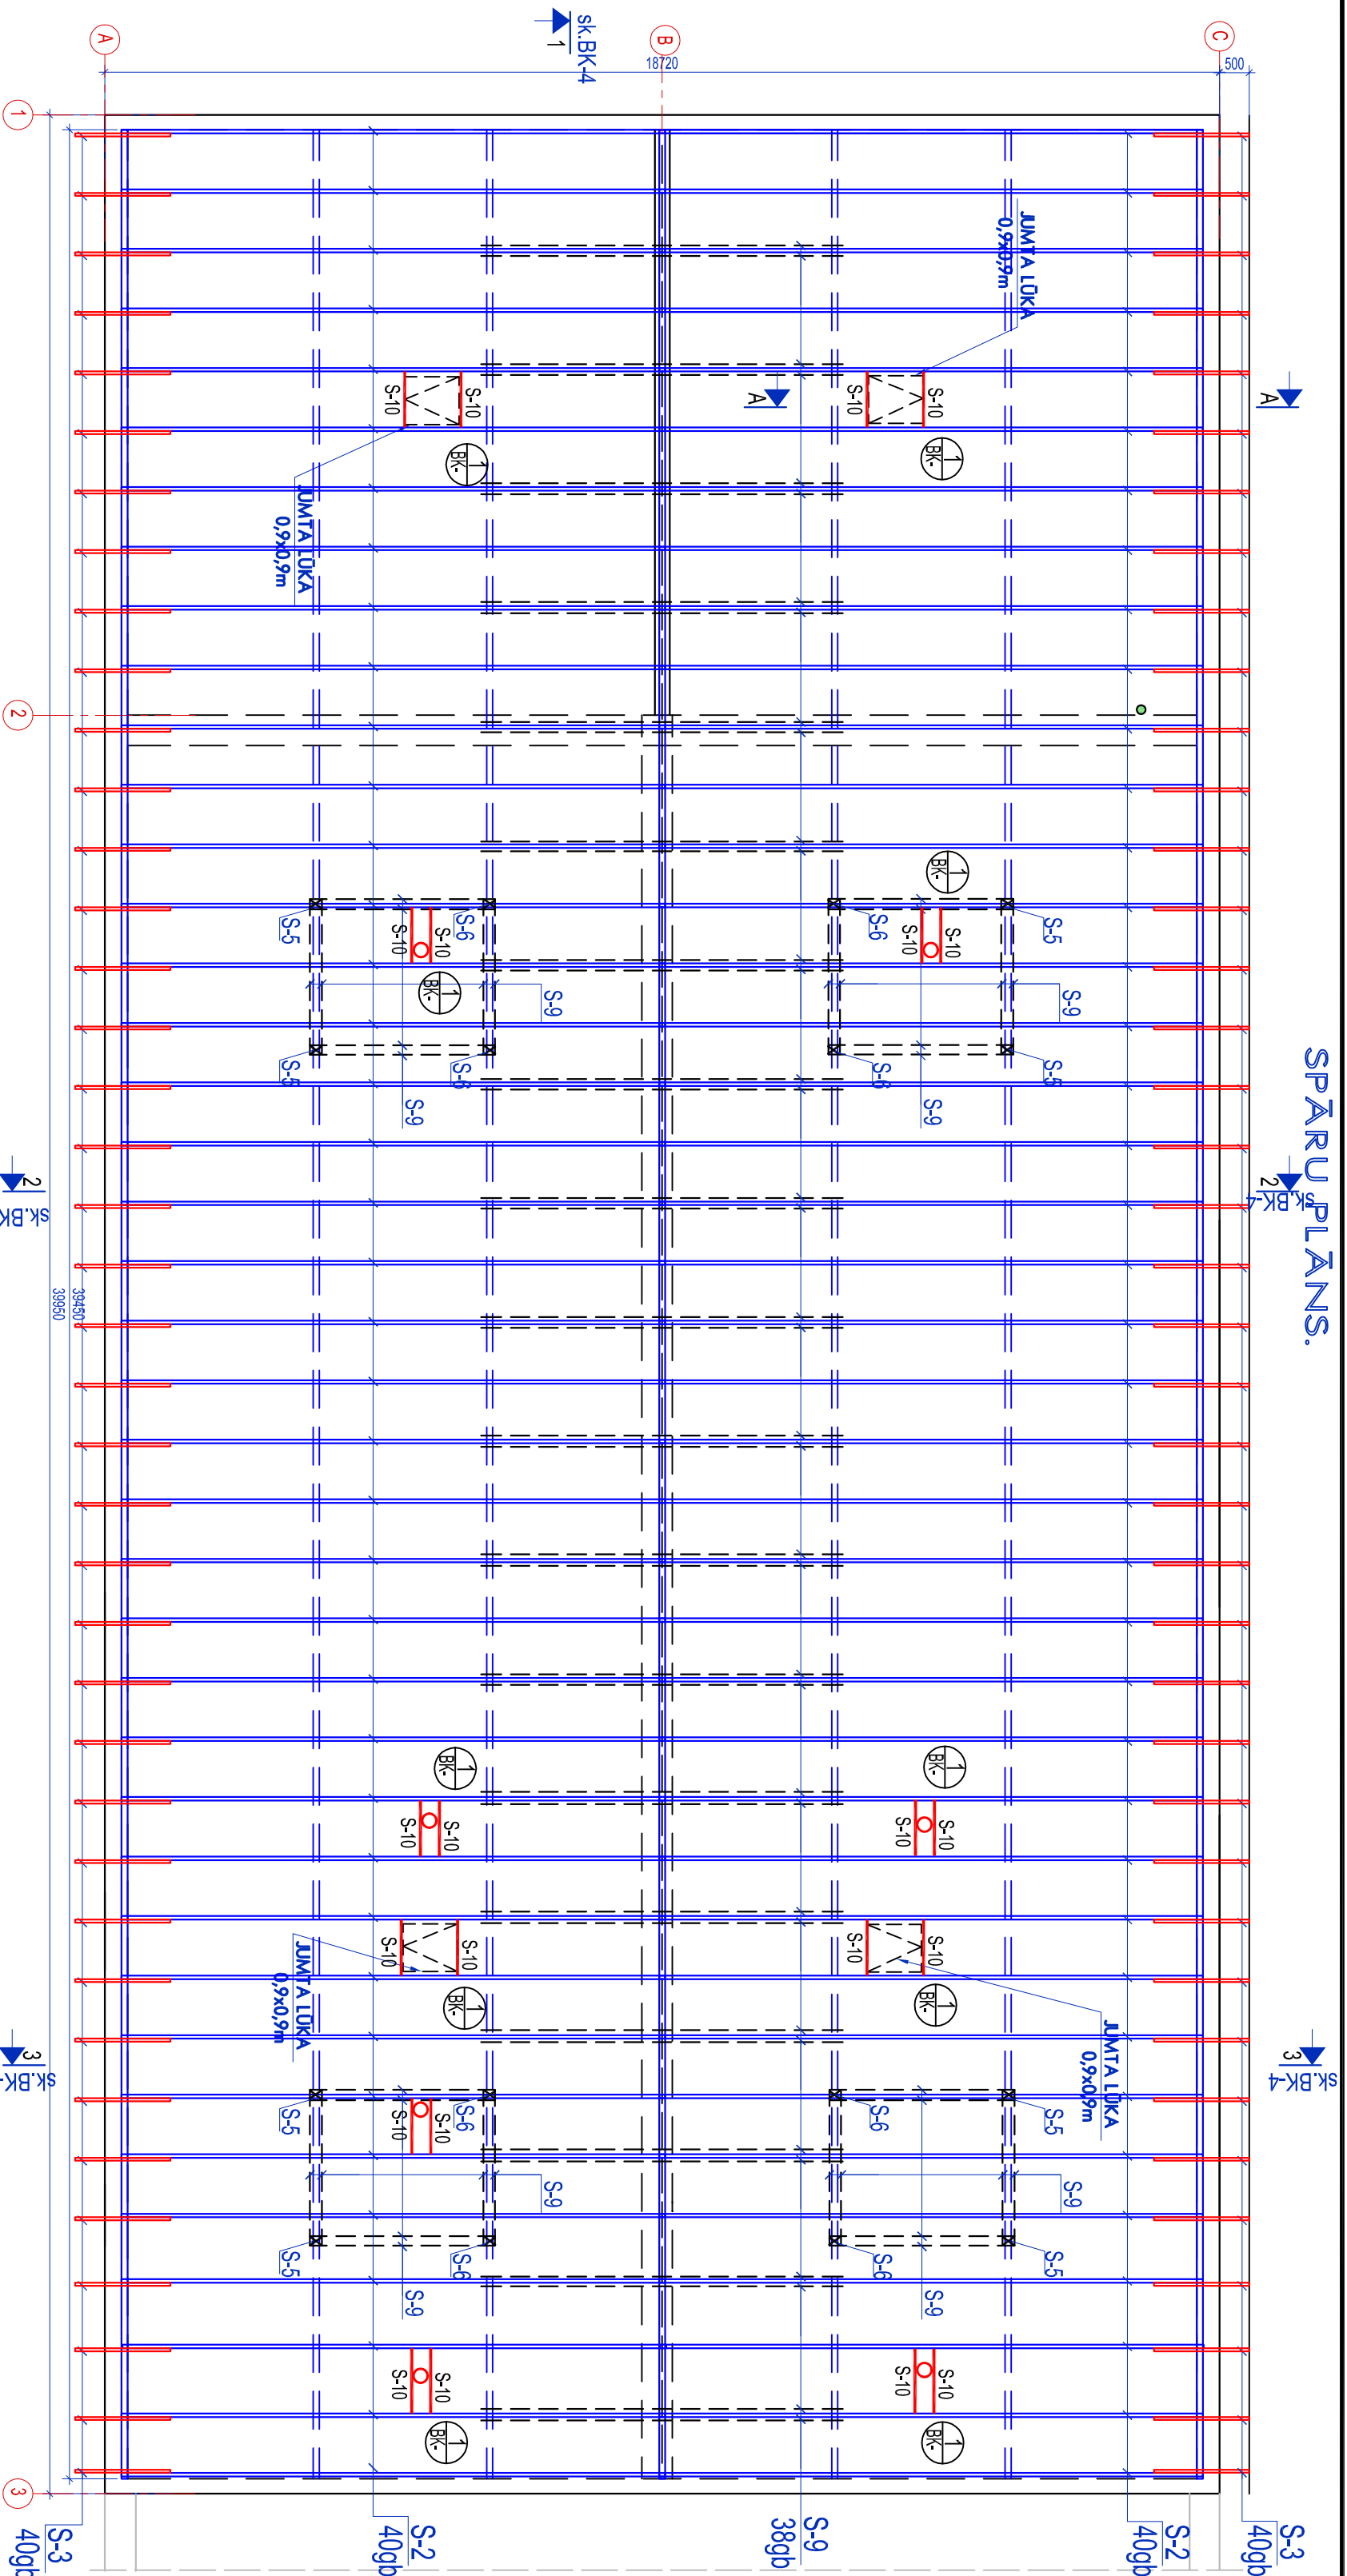

৯-৯

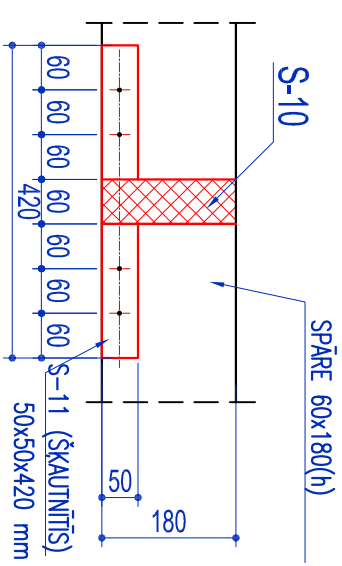


ZĀGMA TERIĀLU SPECIFIKĀCIJA



POZ.	NOSUKUMS	ŠĶĒRSĢERĒZIUMS	ĢARUMS, mm	SKAITS gab	KOPĢARUMS m	TILPUMS m ³	PIEZĪME
S-1	MŪRLĀTA	S-1 □ 100x100	39x50	2	78.9	0.79	
S-2	SPĀRE	S-2 □ 75x200(h)	9400	80	746	11.20	
S-3	MAZSPĀRE	S-3 □ 50x100(h)	1200	80	96	0.48	SK mezģis 3
S-4	GARENĢUGĻAKS	S-4 □ 100x150	-	-	195	2.925	SK AR-7 / 4
S-5	STAINIS	S-5 □ 100x100	900	36	32.4	0.324	SK AR-7 / 4 SK mezģis 4
S-6	STAINIS	S-6 □ 100x100	1500	36	54	0.54	
S-7	STAINIS	S-7 □ 100x100	700	14	9.8	0.1	SK AR-7
S-8	KOKA SLA (kopums)	S-8 □ 100x200(h)	-	-	200	4.0	SK mezģis 1
S-9	SAITE	S-9 □ 50x150(h)	-	-	425	3.2	SK mezģis 1
S-10	KOKA SLA	S-10 □ 60x180	-	-	24	0.26	SK mezģis 1
S-11	SKAUNĪTIS	S-11 □ 50x60	420	40	16.8	0.042	
S-12	GARENĻATA	S-12 □ 25x60	-	-	880	1.32	SK mezģis 3
S-13	ŠĶĒRSĻATA	S-13 □ 100x32	-	-	3160	10.112	
S-14	BAĻSTA BRUSA	S-14 □ 50x50	400	240	96	0.24	SK mezģis 3
S-15	KOKA UZLIKUMS	S-15 □ 50x180(h)	675	160	108	1.0	SK mezģis 4
S-16	BRUSA	S-16 □ 50x50	-	-	235	0.6	SK mezģis 5
S-17	DĒĻS	S-17 - b=19	-	-	50m2	1.0	BK-
					KOPĀ:	38.10	


PIEZĪMES

1. Projektējamās nesošās koka konstrukcijas jāizpilda saskaņā ar EN 14081-1 prasībām ar koknes stiprības klasi C30, koka konstrukciju mitrums ne vairāk par 20%.
2. Projektējamie koka elementi, kuru saskarētās ar iekšējo sienām - jāapit ar rubeorīdu.
3. Visas koka konstrukcijas antiseptizēt un apstrādāt ar pretuguns līdzekļiem līdz saņemtiem konstrukcijas ugunsizturību R 15
4. Piedāvājuma būvprojekta ietāma koka spāres sistēmas risinājums var būt prezents pēc jumta seguma ielāšņu , esošās silumizolācijas, koka dēļu apšuvumu demontāžas un un esošā koka pārseguma apsekošanas.

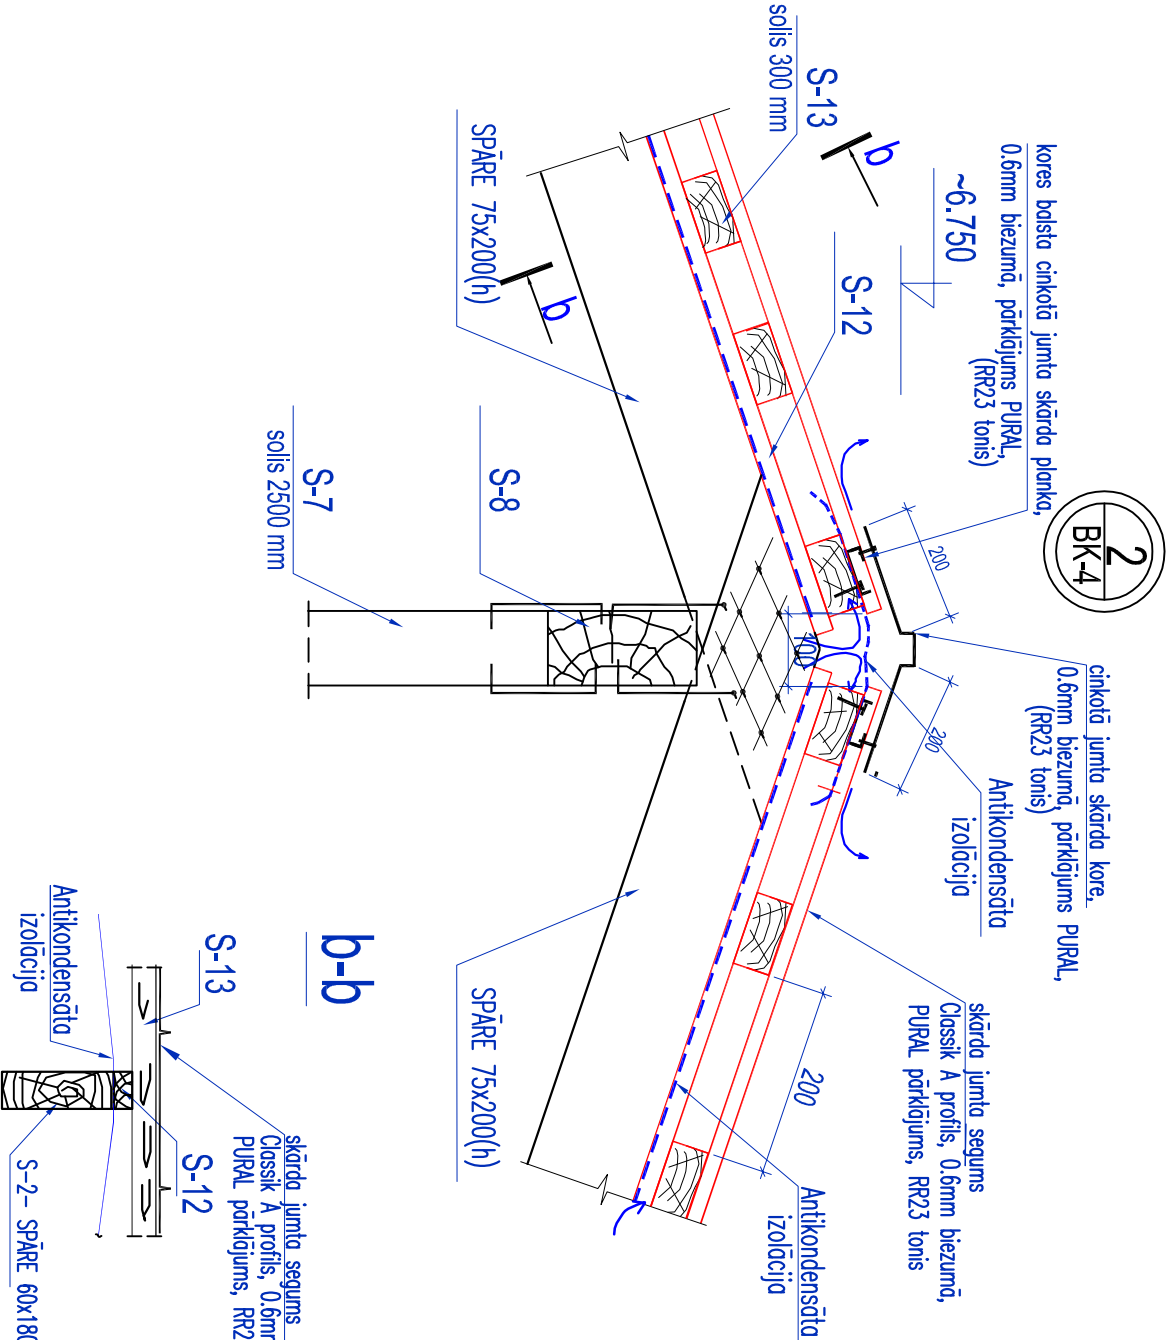

q-q

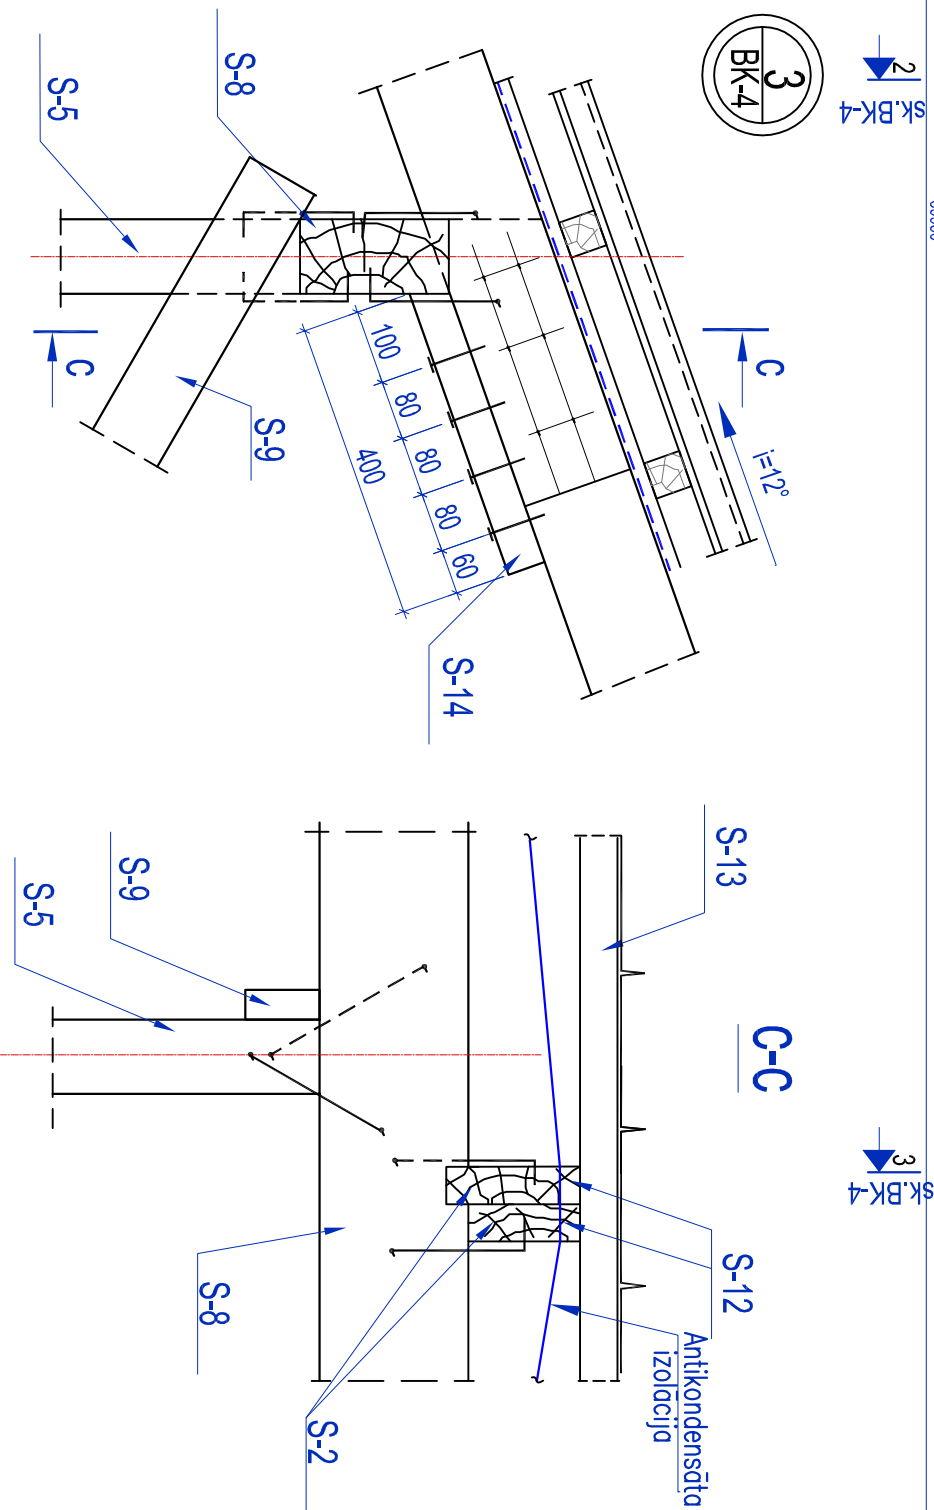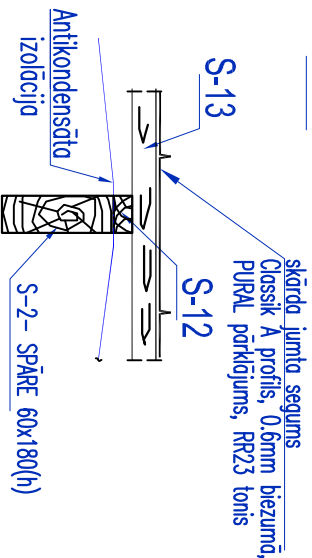

				Būvobjekta nosaukums			
KOMUNĀLPROJEKTS				SIA "LABĒKĀRĪTŠANA-D" GARĪŽAS ĒKAS (kod.Nr.05000090802004)			
Daugavpils nodrīta				VIENKĀRŠOTĀ ATJAUNOŠANĀ 1.PĀSAZĪERU 6. DAUGAVPILĪ			
BŪVKOMERSANTĀ							
REĢISTR.Nr.2887 – R							
Amats		Uzvērds	Pardabts	Datuums			
PR.KODĪ.		LABUMĀRĪTĀ		10.2016			
BŪVĒHNĪKE		N.PORĶOMA		10.2016			
Arh. reģ.Nr.		9800					
				Lapas saturs			
				SPĀRU PLĀNS, MEZGLU 1,2,3. GRIEZUMI a-a, b-b, c-c.			
		Pozīciju Nr.		16-31-021		Mērogs	Stadija
		Pozīcijas: SIA "labekārīšana-D"				1:100, 1:10	
						Lapas Nr.	Lapu sk.
						BK-15	