# BŪVDARBU ĢENERĀLPLĀNA SHĒMA

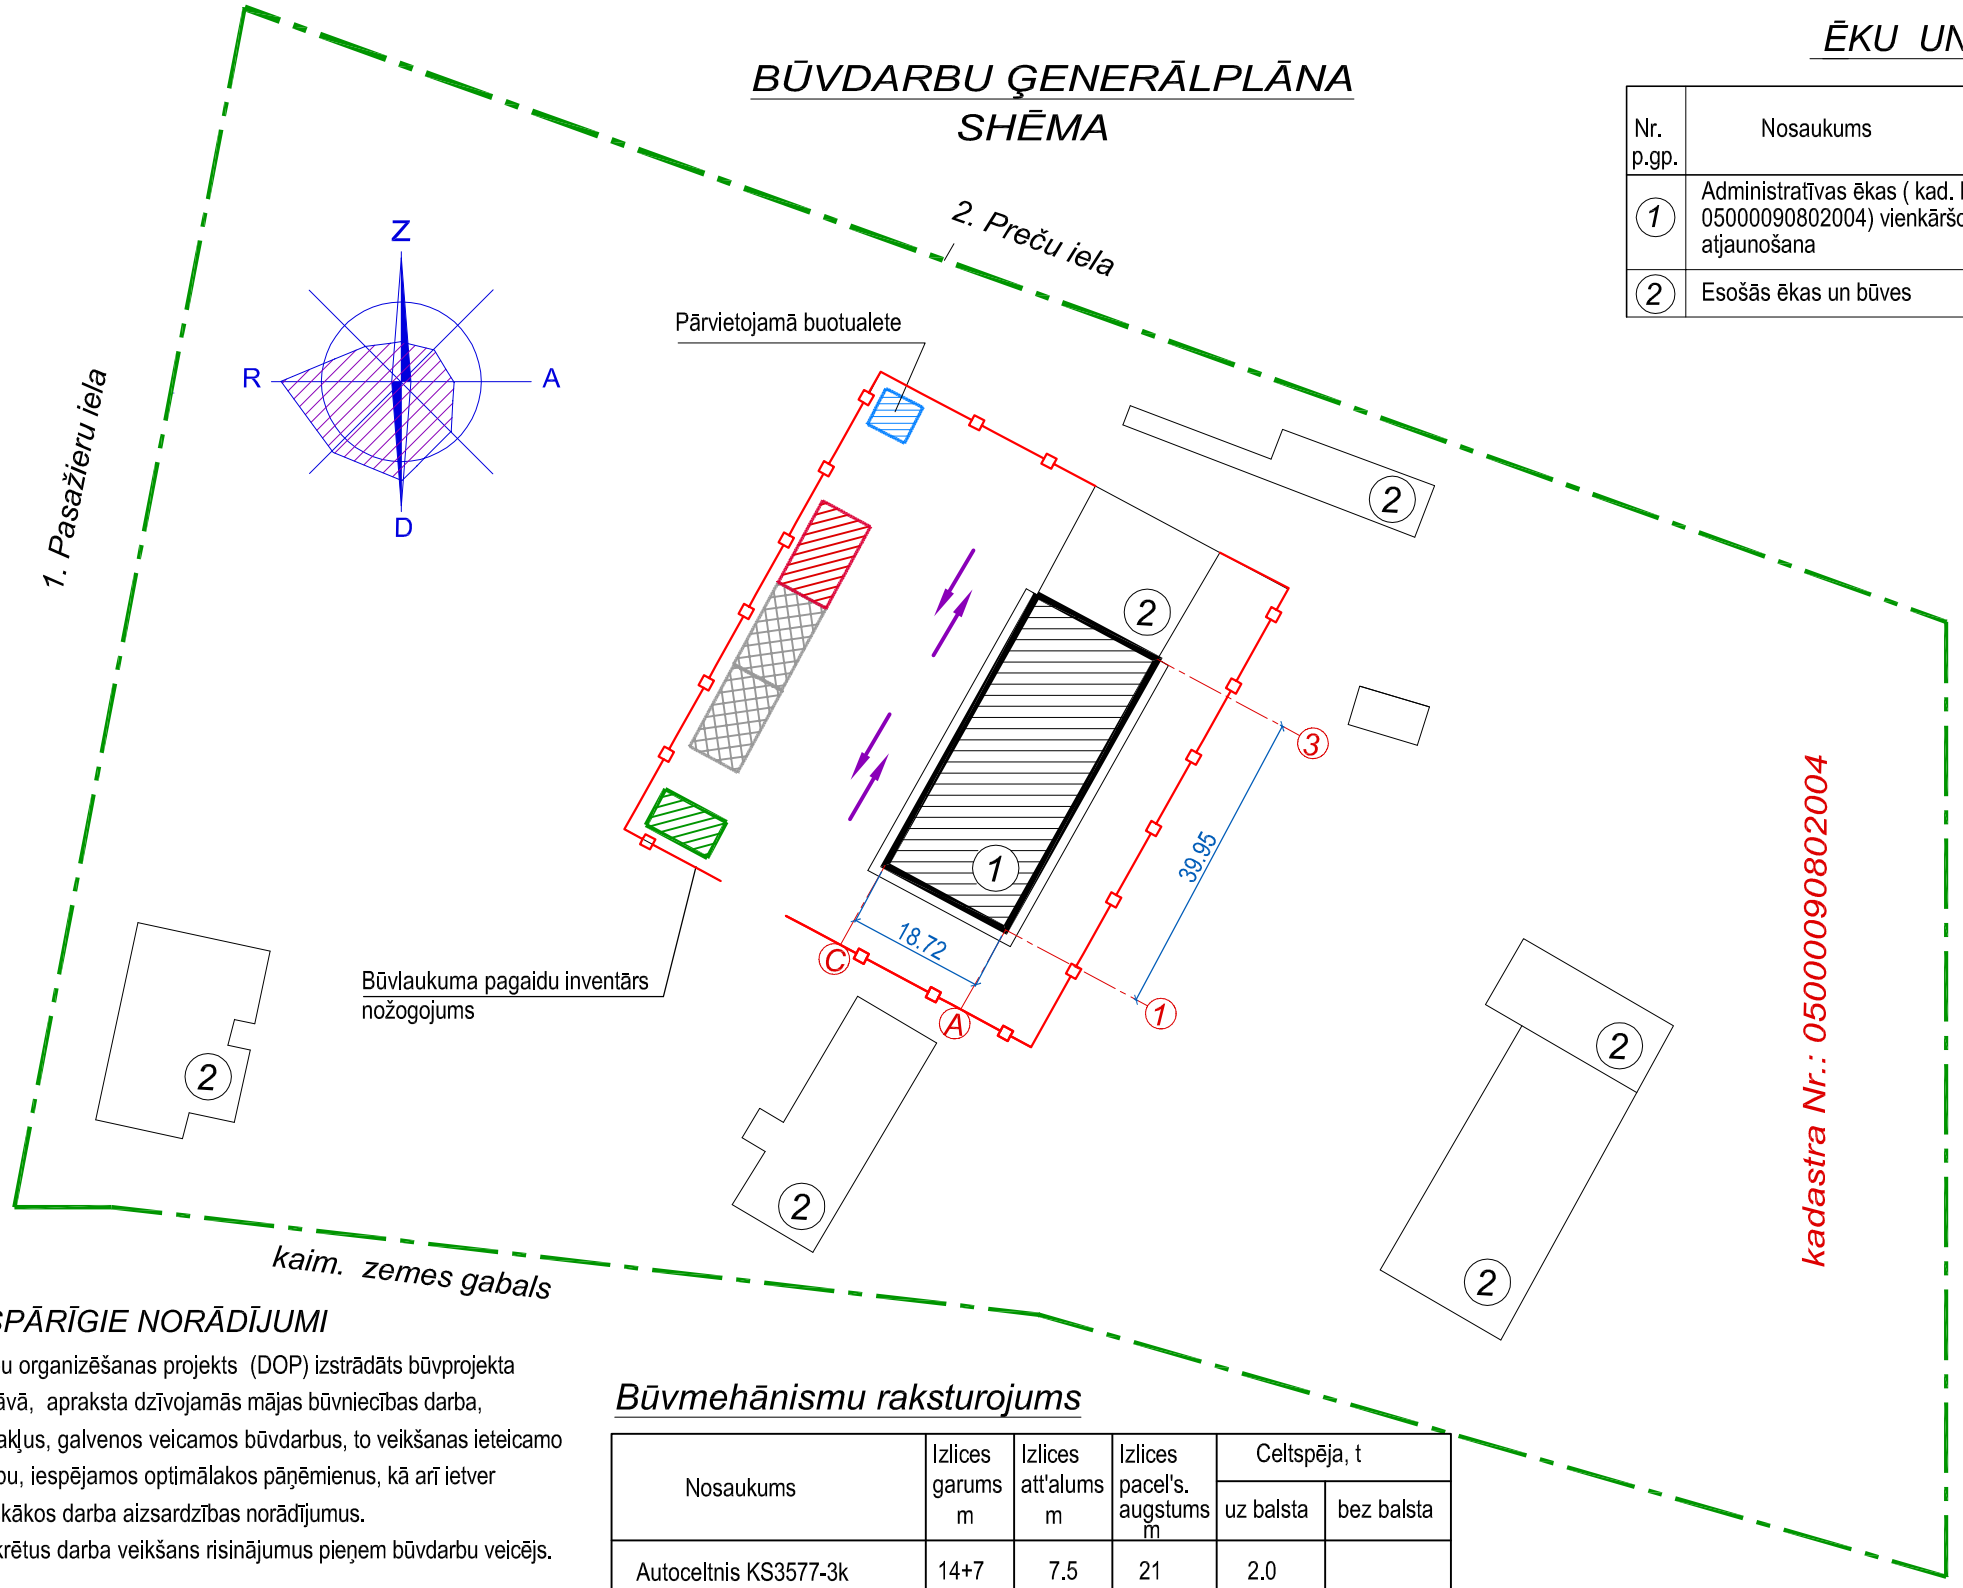


## ĒKU UN BŪVJU EKSPLIKĀCIJA

| Nr. p.gp. | Nosaukums | Stāvu skaits | Apbuves laukums m2 | Ēkas būvtilpums m3 | Ēkas kopējā platība m2 | Ugunsdrošs pakāpe | Būves galvenais izmantošanas veids |
|---|---|---|---|---|---|---|---|
| 1 | Administratīvas ēkas ( kad. Nr. 05000090802004) vienkāršotā atjaunošana | 1 | 747.10 | 2503.00 | 804.10 | U3 | 1242 |
| 2 | Esošās ēkas un būves | | | | | | |

## NOSACĪTIE APZĪMĒJUMI

| Apzīmējums plānā | Nosaukums |
|---|---|
| | Administratīvas ēkas vienkāršota atjaunošana |
| | Esošās ēkas un būves |
| | Zemes gabala robeža |
| | Materiālu nokraušanas vieta |
| | Būvgružu pagaidu glābšanas konteiners |
| | Autotransporta kustības virziens |
| | Pārvietojamo pagaidu vagoniņu uzstādīšanas vieta (sadzīves telpas, apsardze, darbu vadītājs, medpunkts) |

## VISPĀRĪGIE NORĀDĪJUMI

Darbu organizēšanas projekts (DOP) izstrādāts būvprojekta sastāvā, apraksta dzīvojamās mājas būvniecības darba, apstākļus, galvenos veicamos būvdarbus, to veikšanas ieteicamo secību, iespējamos optimālakos pāņēmienus, kā arī ietver būtiskākos darba aizsardzības norādījumus.
Konkrētus darba veikšans risinājumus pieņem būvdarbu veicējs.

## PIEZĪMES:

1. Būvdarbu ģenerālplāna shēma izstrādāta ceitniecības laika periodam.
2. Būvlaukuma pagaidu elektroapgādi veikt no esošām elektrotīkliem.
3. Būvlaukuma teritorijas un darba vietu apgaismošanai tumšajā diennakts laikā izmautot esošos stabus.
4. Celtniecības materiālus un konstrukcijas piegādāt ar autotransportu un nokraut šiem nolūkiem veltītajās vietās vai tieši pie konstrukciju montāžas vietam.
5. Būvlaukums organizēts zemes gabala robežās.
6. Veicot būv darbus, vadīties pēc darba aizsardzības prasībam, MK noteikumi, 25.02.2003. Nr. 92

## Būvmehānismu raksturojums

| Nosaukums | Izlices garums m | Izlices att'alums m | Izlices pacel's. augstums m | Celtspēja, t | |
|---|---|---|---|---|---|
| | | | | uz balsta | bez balsta |
| Autoceltnis KS3577-3k (vai ekvivalents) | 14+7 | 7.5<br>14 | 21<br>16 | 2.0<br>0.6 | |
| Autopacēlājs NISSAN "Cabstar" (vai ekvivalents) | - | - | - | - | - |

Šī būvprojekta DOP daļas risinājumi atbilst Latvijas būvnormatīvu un citu normatīvo aktu, kā arī tehnisko vai īpašo noteikumu prasībām.

Būvprojekta daļas vadītājs: būvinženiere I. Beinaroviča
sertifikāta Nr. 20-5887

2016.g. oktobris
(datums) ( paraksts )

## Izmantoto dokumentu saraksts

| Nr. | Nosaukums |
|---|---|
| 1 | Būvniecības likums |
| 2 | Darba aizsardzības likums |
| 3 | Darba aizsardzības prasības, veicot būvdarbus LR MK noteikumi 25.02.2003. Nr.92 |
| 4 | Noteikumi par apmācību darba aizsardzības jautājumos LR MK noteikumi 17.07.2003. Nr.323 |
| 5 | Darba vides iekšējās uzraudzības kārtība LR MK noteikumi 23.08.2001. Nr.379 |

**KOMUNĀLPROJEKTS**
Daugavpils nodaļa
**BŪVKOMERSANTA**
REĢISTR.Nr.2687 - R

| Amats | Uzvārds | Paraksts | Datums |
|---|---|---|---|
| Projekta vad. | I. Beinaroviča | | 10.2016 |
| Būvinženiere | I. Beinaroviča | | 10.2016 |
| | | | |
| Arh. reg.Nr. | 9800 | | |

Būvobjekta nosaukums
SIA "LABIEKĀRTOŠANA - D" GARĀŽAS ĒKAS ( kad. Nr. 05000090802004) VIENKĀRŠOTĀ ATJAUNOŠANA 1. PASAŽIERU IELĀ 6, DAUGAVPILĪ

Lapas saturs
BŪVDARBU ĢENERĀLPLĀNA SHĒMA.

| Pasūtījuma Nr. | 16-31-021 | Mērogs | Stadija |
|---|---|---|---|
| Pasūtītājs SIA" Labiekārtošana-D" | | 1:100 | |
| | | Lapas Nr. | Lapu sk. |
| | | DOP-1 | |