SHĒMA

2. STĀVA PLĀNS

h=3.10

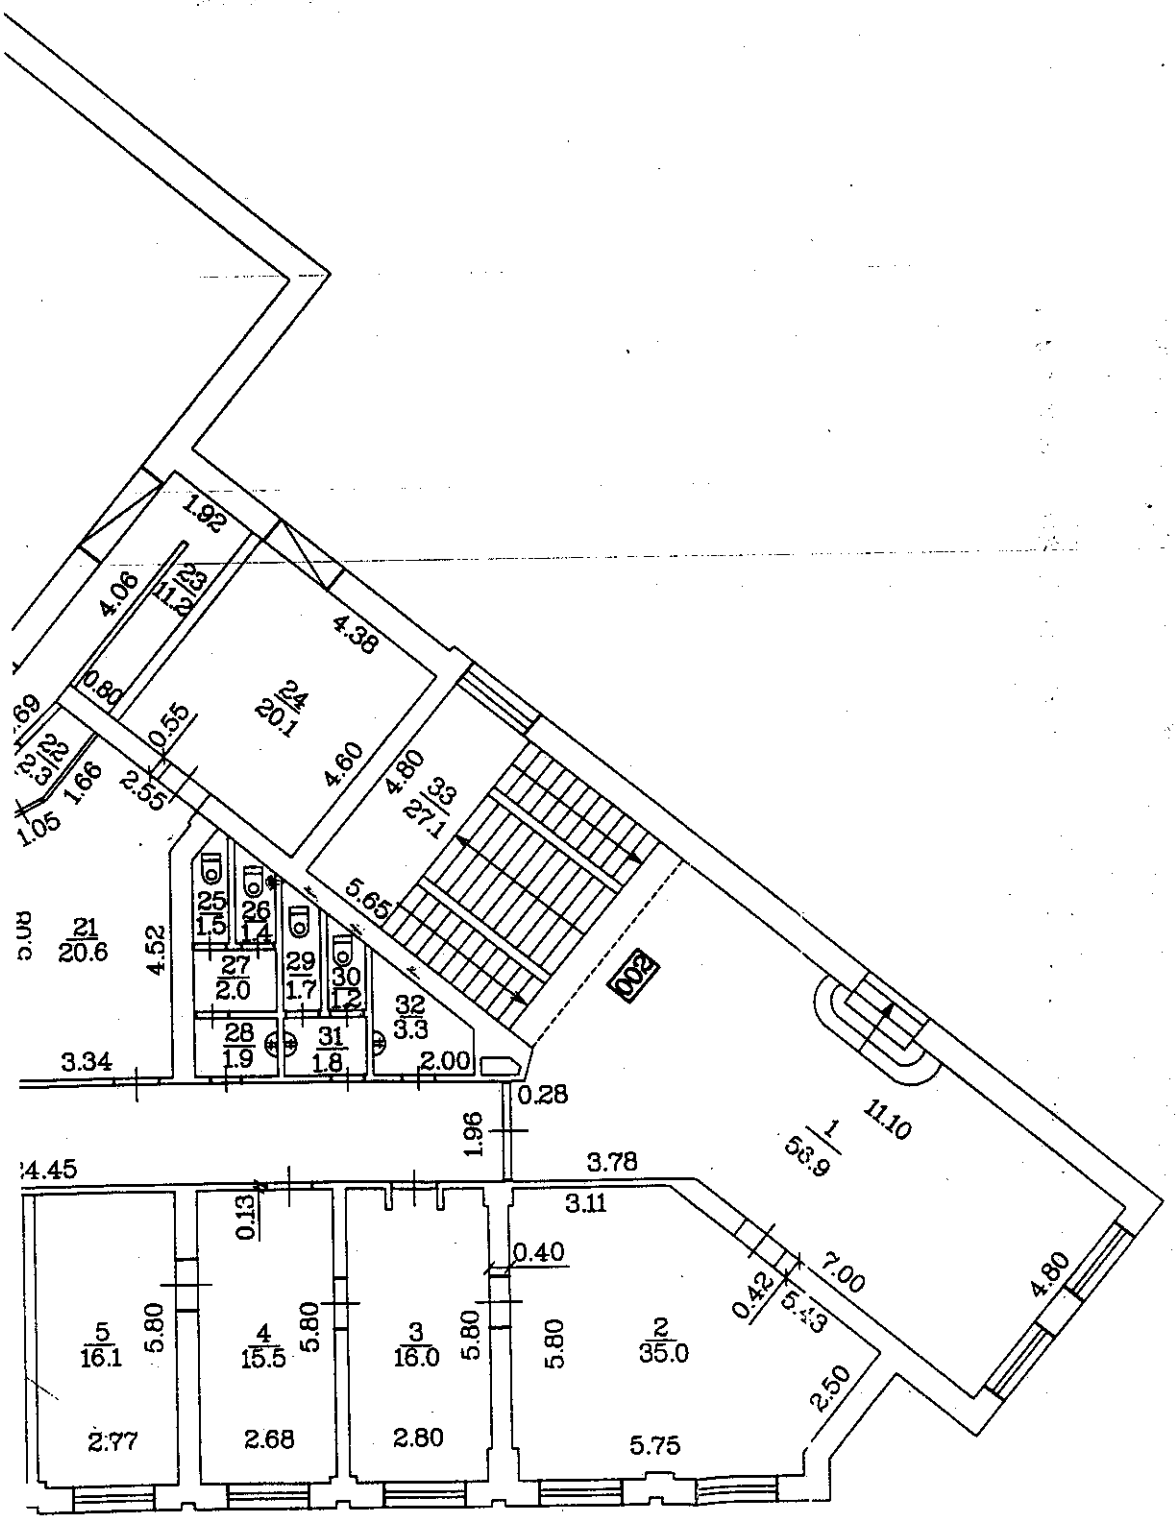

/ 001 / 5905 / 002