



BĒNIŅU STĀVA PLĀNS

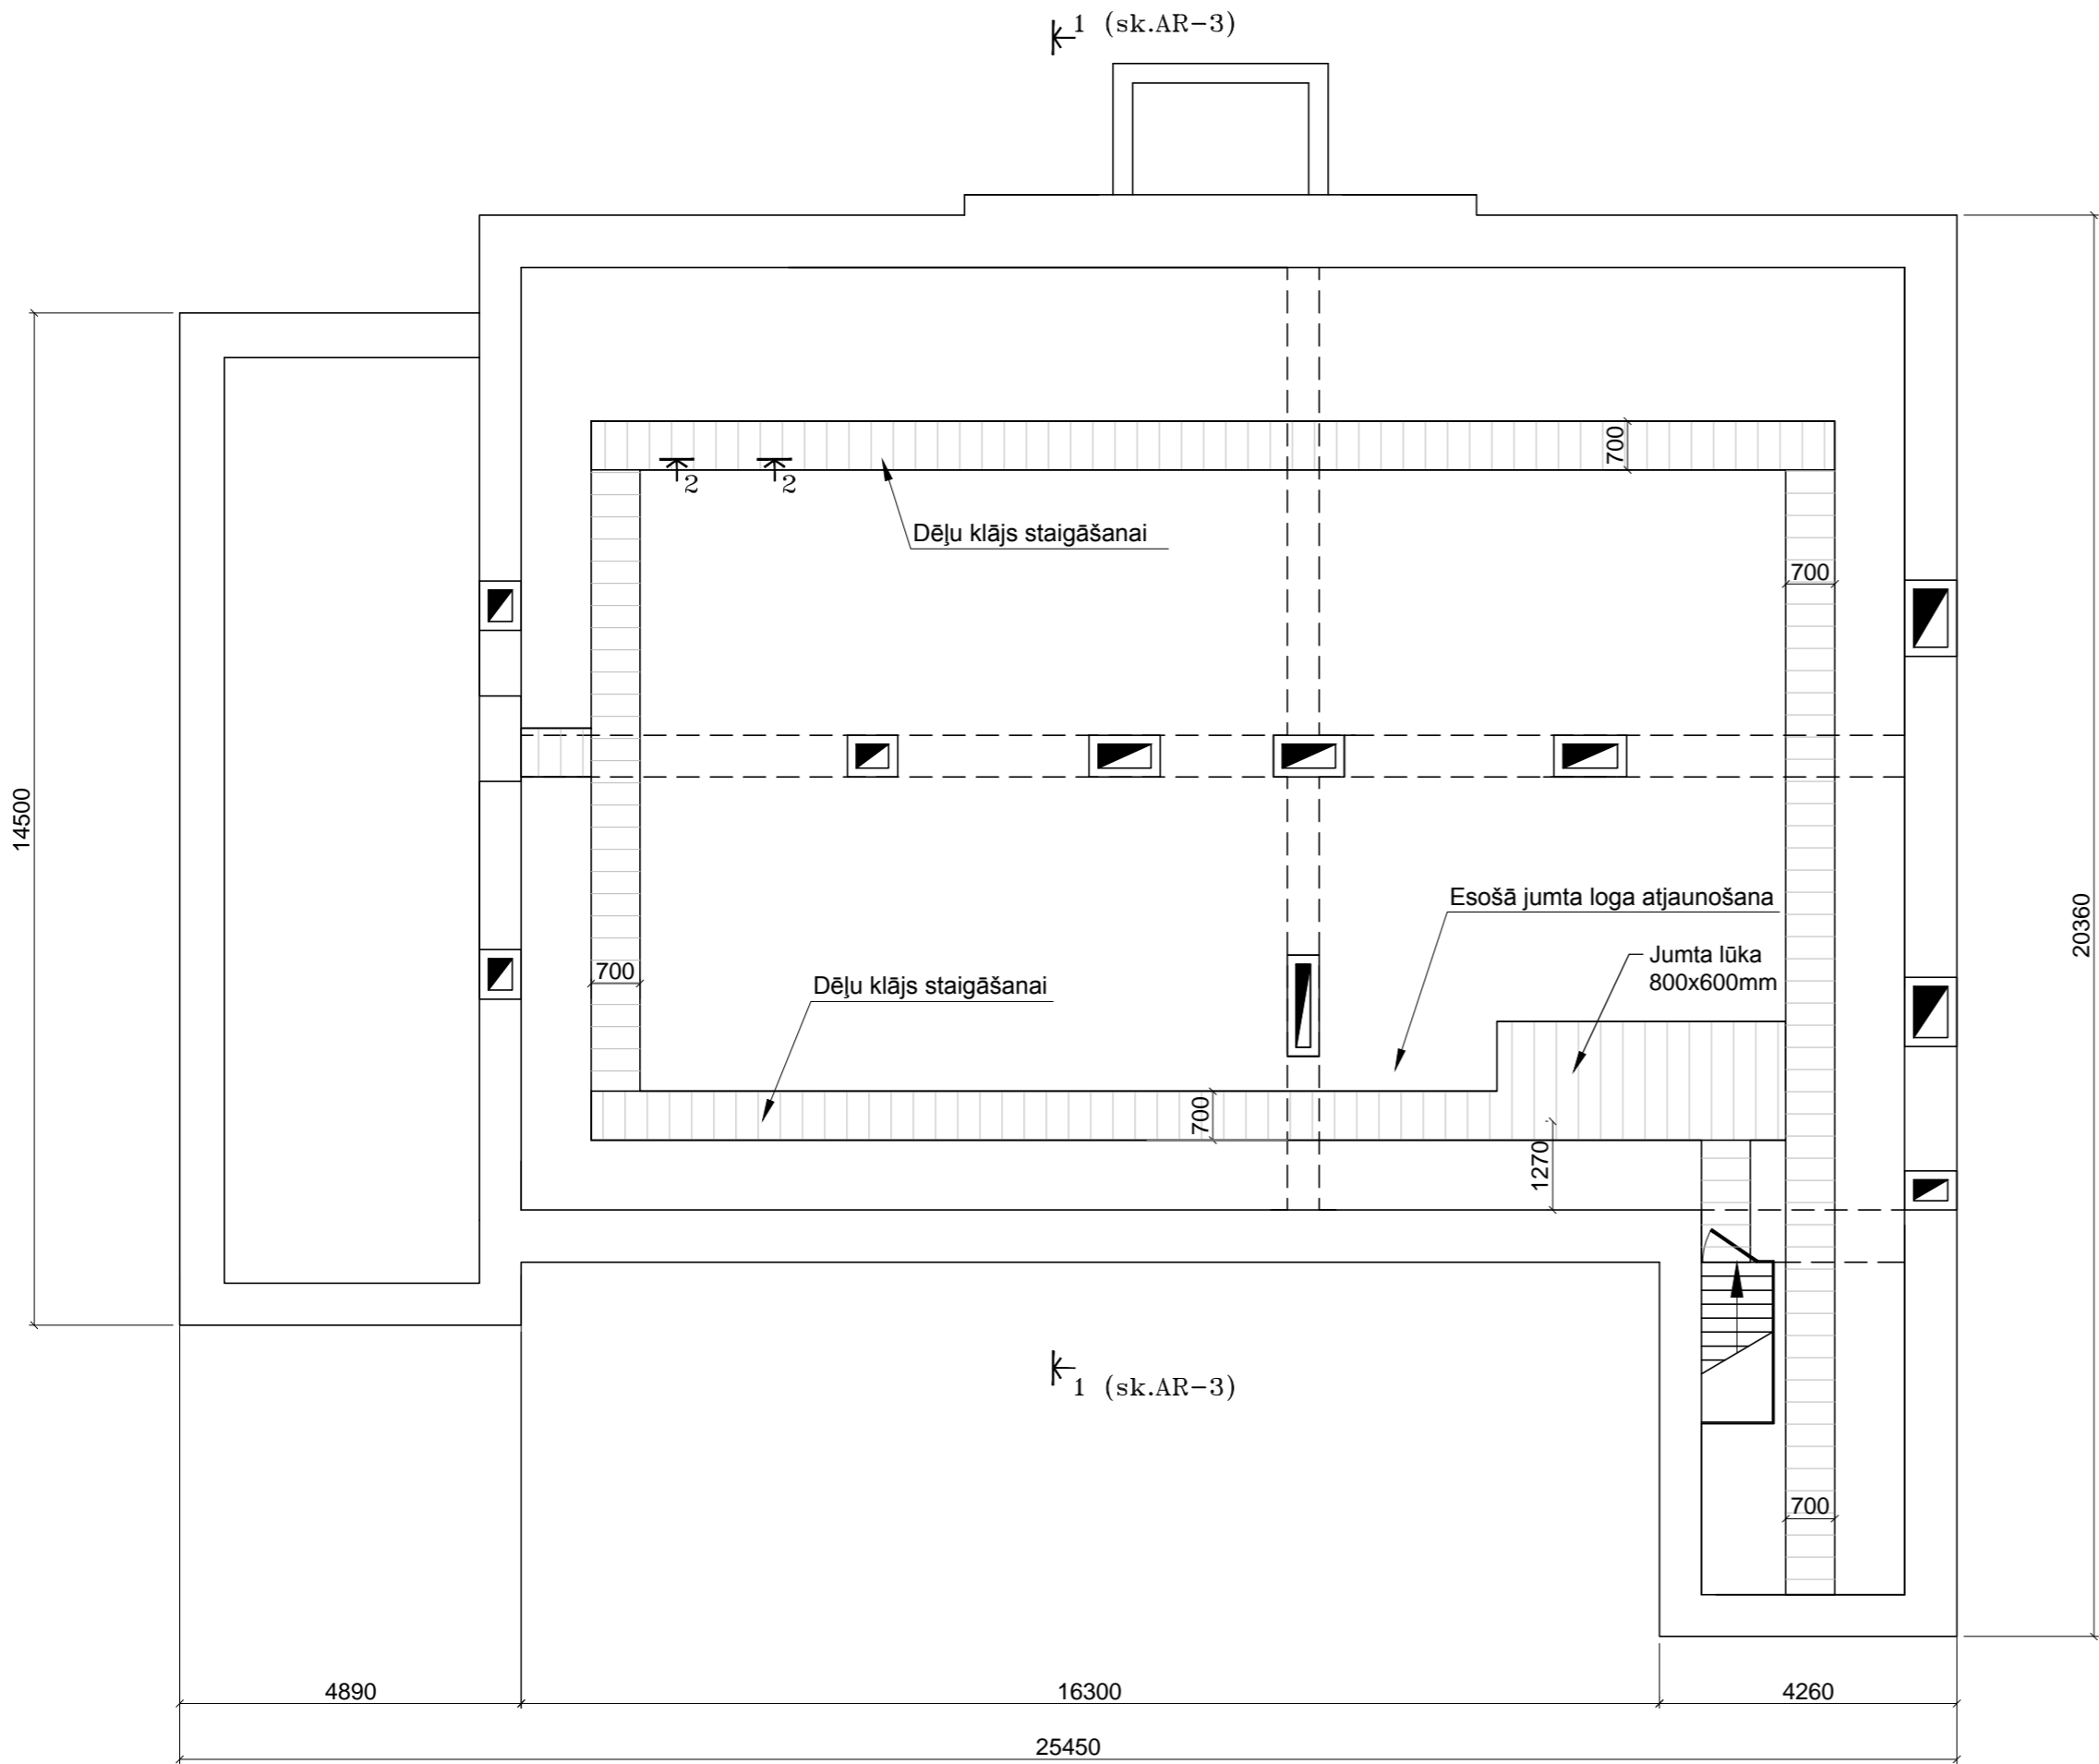

GRIEZUMS 2-2

M 1:25

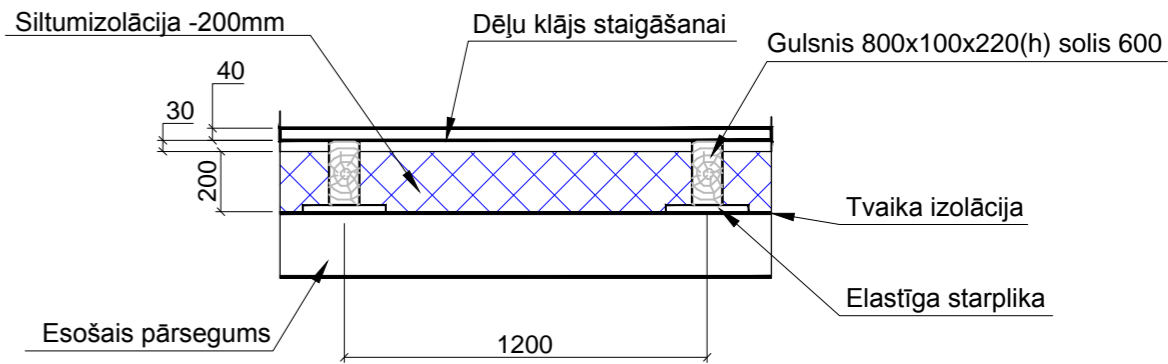


BĒNIŅU UN JUMTA ELEMENTU SPECIFIKĀCIJA

MARKA	SKICE	AILA W / H	1.ST.	2.ST.	BĒNIŅI	JUMTS	KOPĀ	MATERIĀLS / APDARE	PIEZĪMES
K-1		560 x 1600	-	-	1	-	1	Materiāls - Metāla profils metināts. Paredzēt vismaz 2 stiprinājumus pie jumta koka konstrukcijas. Krāsojums - pretrūsas grunts.	Kāpnes nokļūšanai uz bēniņiem
L-1		570 x 1000 x 1570	-	-	1	-	1	Materiāls - Koka vēsturiskais žālūzijas tipa logs. Apšūts ar individuāla izgatavojuma skārdu. Krāsot tonī RR23 (tumši pelēks)	Vēsturiskais logs bēniņu vēdināšanai un apgaismošanai.

PIEZĪMES:

- Griezumu 1-1 sk. lapā AR-3.
- Izveidot koka laipas brīvai piekļuvei pie jumta logiem un jumta lūkas
- Materiālu specifikācija:
  - dēļu klājs -51 m²,
  - gulsnis 800x100x220(h) -50 m,
  - elastīga starplika- 50 m.

<div>ARHITEKTU BIROJS</div> <div><div>REM PRO</div></div> <div>LR Uzņēmuma reģ.Nr. 41503041904 Būvkomersanta reģ.Nr. 4827-R</div> <div>Raina 9, Daugavpils, LV-5401, Latvija tālr./fax. 65421398, e-mail: rem@rem.lv</div>				<div>Pasūtītājs: Daugavpils pilsētas dome Reģ. Nr. 90000077325</div>				<div>Pasūtījuma Nr.</div> <div>REM_7611</div>							
				Daugavpils Novadpētniecības un maksas muzeja Rīgas iela 8, Daugavpilī jumta renovācija											
AMATA NOSAUKUMS				VĀRDS, UZVĀRDS				PARAKSTS				DATUMS			
				Bēniņu stāva plāns											
				ARHĪVA REĢISTRĀCIJAS NR.		RASĒJUMA MARKA		STADIJA		MĒROGS		LAPA		LAPAS	
Būvproj. daļas. vad.				I. Buka								12.2011			
Izstrādāja				K.Ziedīšs								12.2011			