



GRIEZUMS 1-1

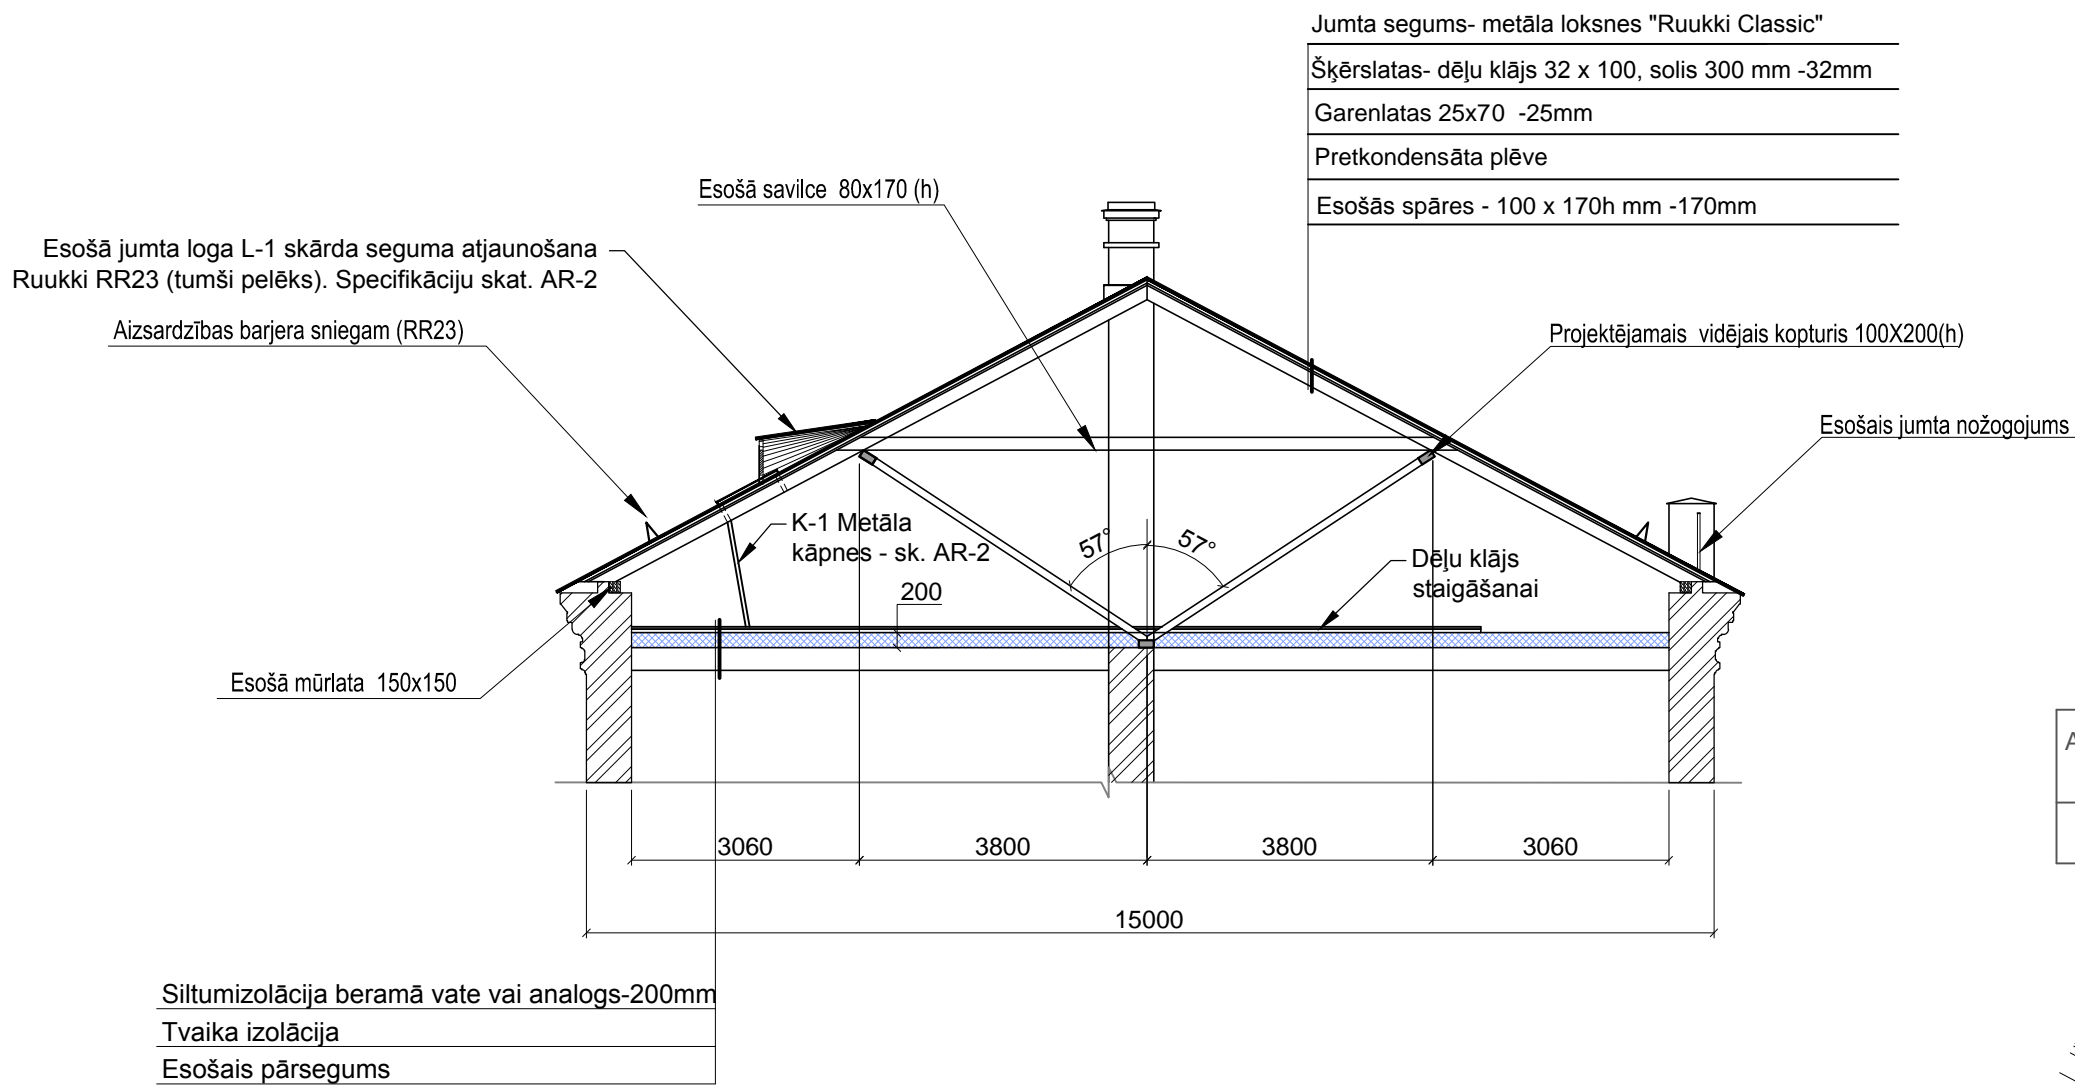


Karnīzes dekoratīvo elementu atjaunošanas laukums

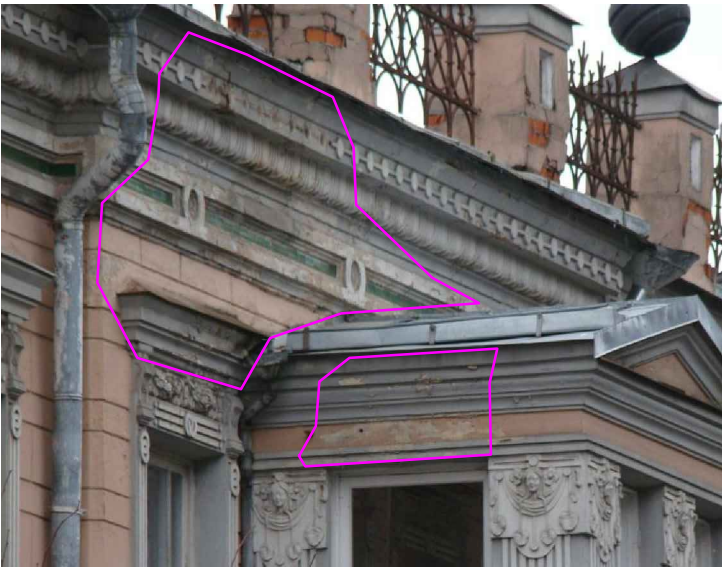


JUMTA LOGU SPECIFIKĀCIJA

Apzīmējums plānā	Ailas izmēri - mm			Skaitis	Piezīmes
	Platums	Augstums	Dzījums		
L-1	1000	500	1500	4	

Vēsturiskais tipveida jumta logs

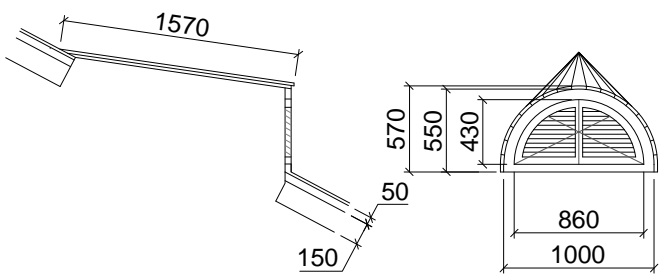

**Platību aprēķins bēniņiem:**  
Bēniņu siltinājuma laukums (200mm.) 334m² - beramā vare vai analogs, tvaika izolācija.  
Jumta lūka 800x600mm  
Koka laipa bēniņiem - 50m², Biezums 40mm, koka gulšņa solis 1200mm  
(pecīzu specifikāciju skat. lapā AR-2)  
Metāla kāpnes izkāpšanai uz jumtu - 1.67m/gar.  
Karnīzes dekoratīvo elementu atjaunošana - 5m²

<div>ARHITEKTU BIROJS</div> <div>REM PRO</div> <div></div> <div>LR Uzņēmuma reģ.Nr. 41503041904</div> <div>Būvkomersanta reģ.Nr. 4827-R</div> <div>Raiņa 9, Daugavpils, LV-5401, Latvija</div> <div>tālr./fax. 65421398, e-mail: rem@rem.lv</div>				Pasūtītājs: Daugavpils pilsētas dome				Pasūtījuma Nr.	
				Reģ. Nr. 90000077325				REM_7611	
				Daugavpils Novadpētniecības un mākslas muzeja Rīgas iela 8, Daugavpilī					
AMATA NOSAUKUMS	VĀRDS, UZVĀRDS	PARAKSTS	DATUMS	Griezums 1-1					
				ARHĪVA REĢISTRĀCIJAS NR.	RASĒJUMA MARKA	STADIJA	MĒROGS	LAPA	LAPAS
Būvproj. daļas. vad.	I. Buka		12.2011		AR	TP	1:100	3	5
Izstrādāja	K. Ziediņš		12.2011						