



Projektējama apgaismojuma sadalne AS-2-2

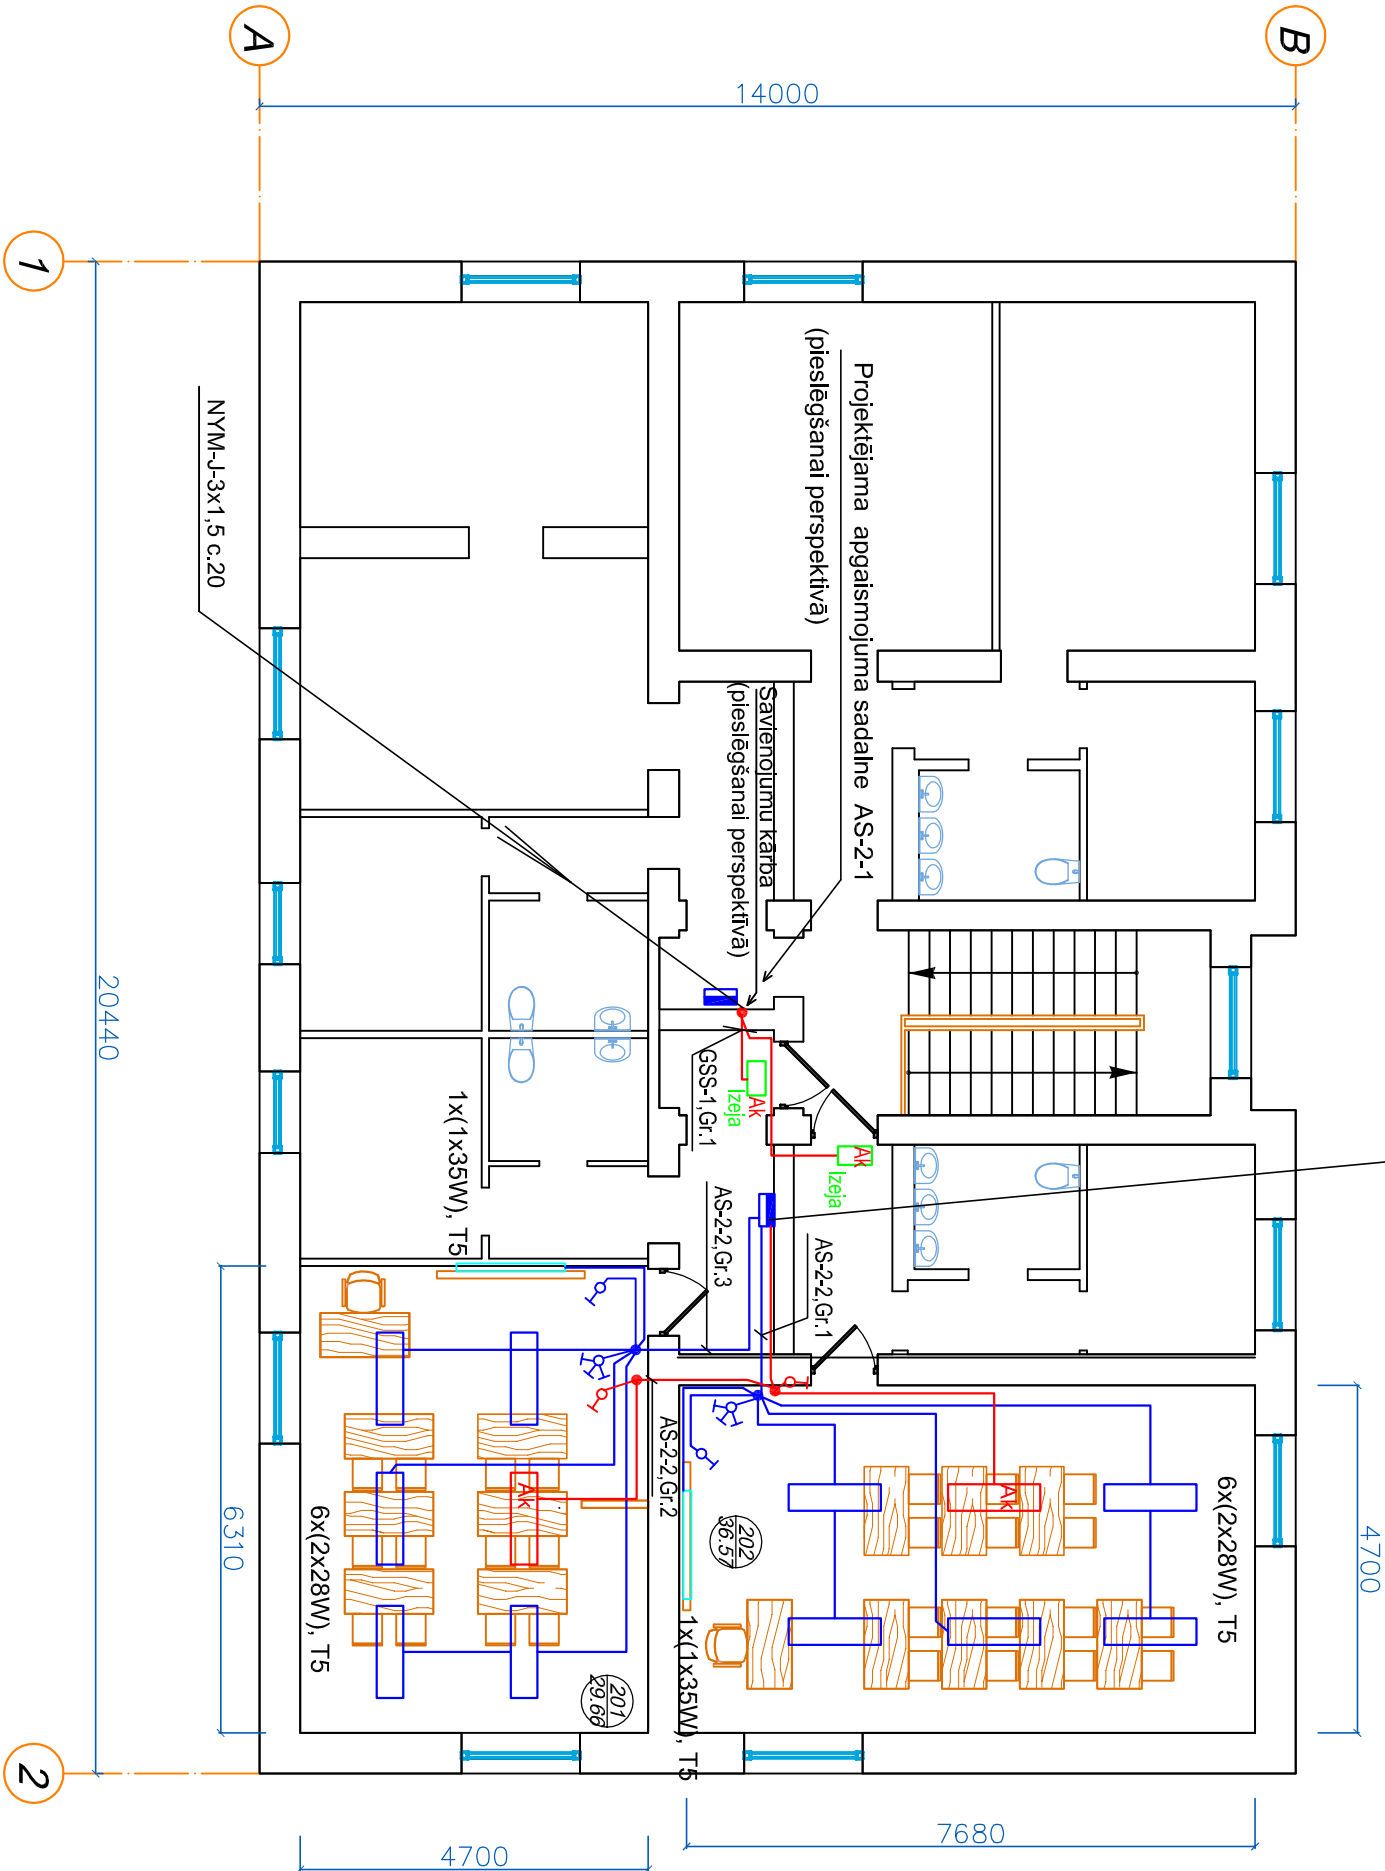

TEĻPU EKSPĻIKĀCIJA

Nr	Nosaukums	Platība m2
1	2	3
2. STĀVS		
201	Kabine	29.66
202	Kabine	36.57
	kopā	66.23

**KOMUNĀLPROJEKTS**
Daugavpils nodaļa
BŪVKOMERSANTA
REĢISTR.Nr.2687 - R

Būvobjekta nosaukums
Telpu plānojuma un inženierfīklu izveidojuma izmaiņu veikšana
Logopēdīskās internātpamatskolas ēkā Vairodes ielā 4,
nodrošinot skolas izglītības programmu īstenošanu

Amats	Uzvārds	Paraksts	Datums	Lapas saturs
Projekta da-las vad.	I.Kuzmina		11.2015	2. stāva plāns ar apgaismojuma tīkliem
Inženiere	I.Kuzmina		11.2015	
Arh. reg.Nr.	9763			

Amats	Uzvārds	Paraksts	Datums	Lapas saturs									
Projekta da-las vad.	I.Kuzmina		11.2015	2. stāva plāns ar apgaismojuma tīkliem									
				Pasūtījuma Nr.		15-31-026		Mērogs		Stadija			
Inženiere	I.Kuzmina		11.2015	Pasūtītājs: Daugavpils pilsētas Izglītības pārvalde									
								1:100					
Arh. reg.Nr.	9763							Lapas Nr.	Lapu sk.				
								EL-9					