



1. STĀVA PLĀNS

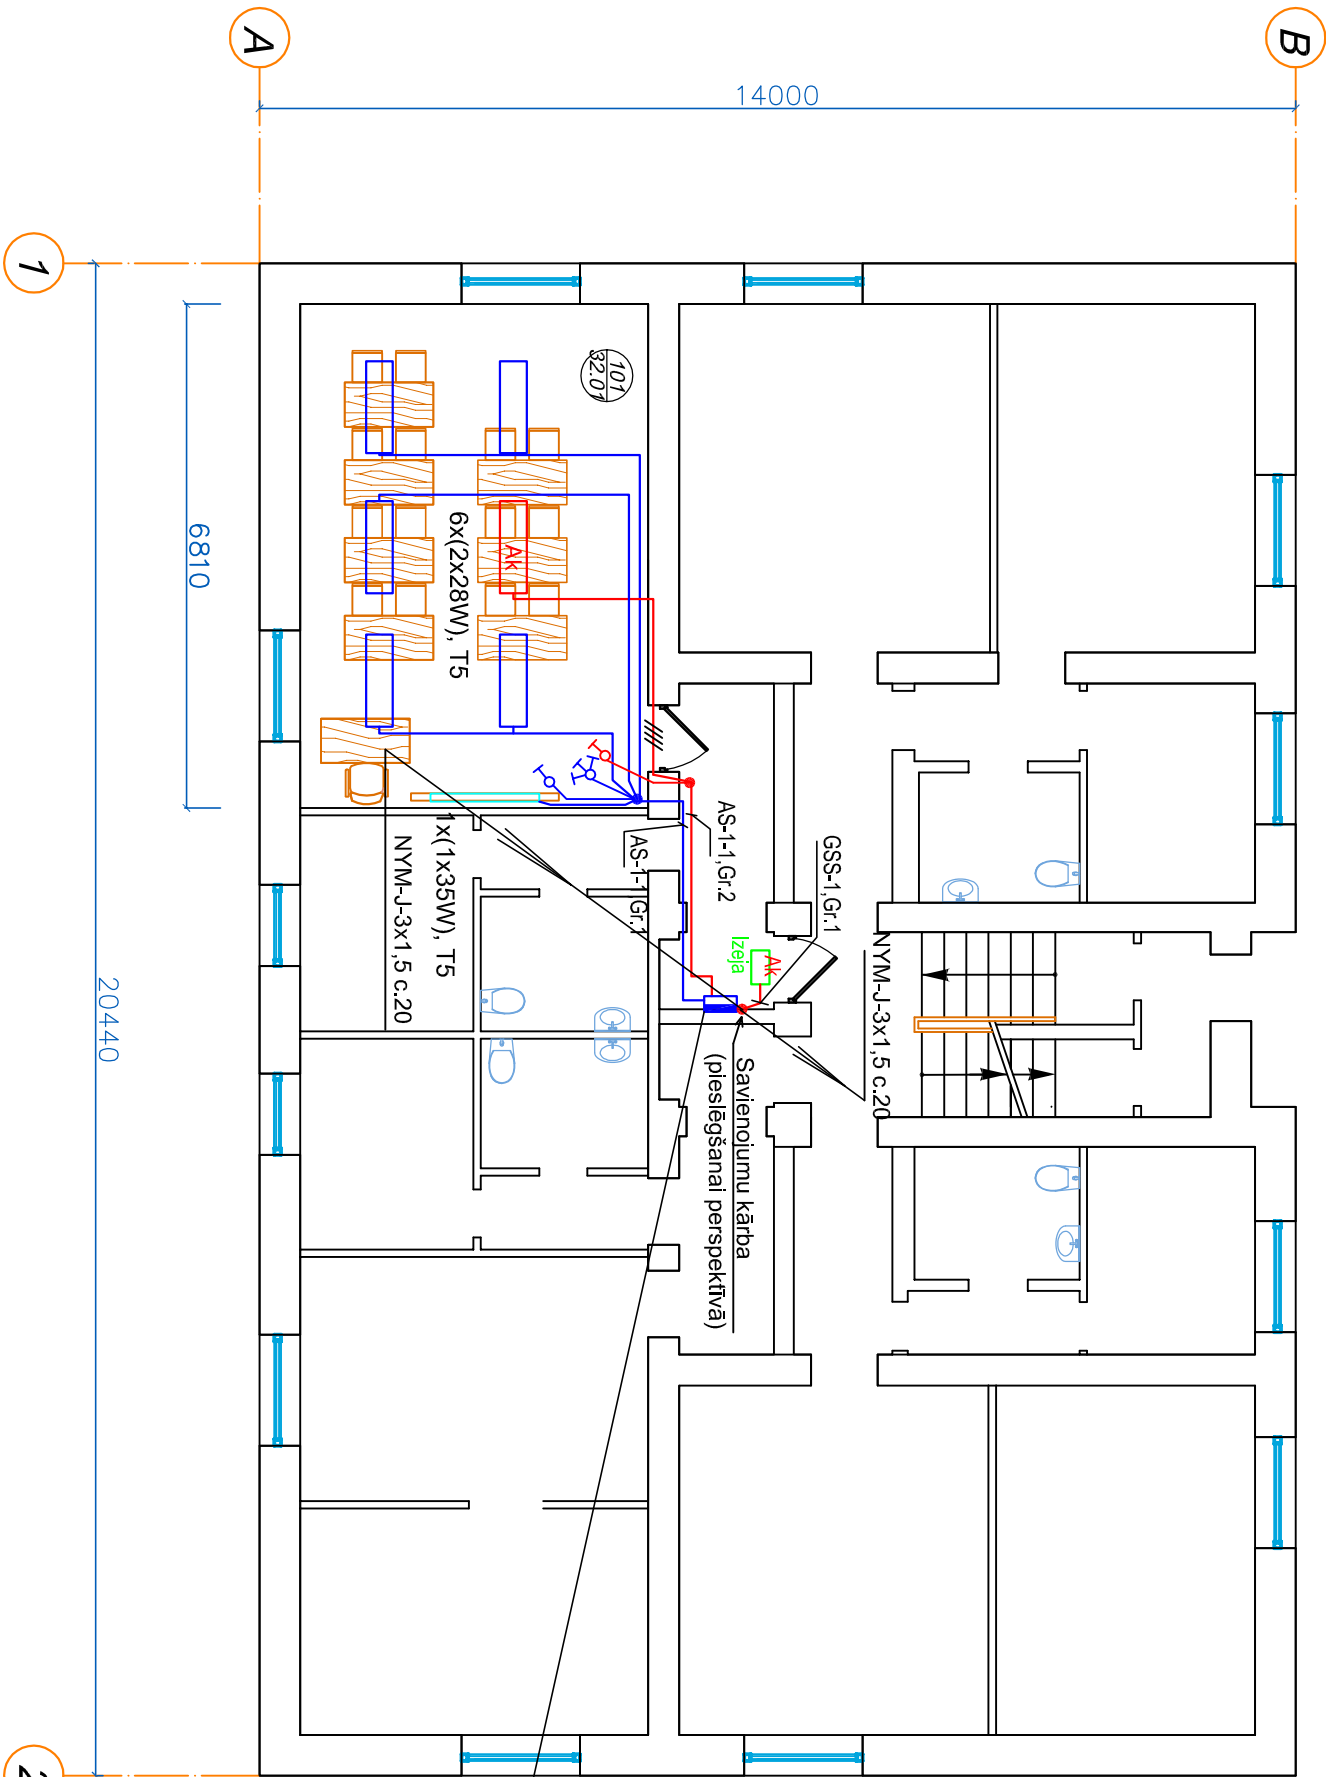

TEĻPU EKSPĻIKĀCIJA

Nr	Nosaukums	Platība m <sup>2</sup>
1	2	3
1. STĀVS		
101	Kabineis	32.01
	kopā	32.01

Projektējama apgaismojuma sadalīne AS-1-1

				<b>KOMUNĀLPROJEKTS</b> <i>Daugavpils nodaļa</i> <b>BŪVKOMERSANTA</b> <i>REĢISTR.Nr.2687 - R</i>				<u>Būvobjekta nosaukums</u> Telpu plānojuma un inženierīklu izvietojuma izmaiņu veikšana Logopēdisķas internātpamatskolas ēkā Vainodes ielā 4, nodrošinot skolas izglītības programmu īstenošanu			
Amats	Uzvārds	Paraksts	Datums	<u>Lapas saturs</u>							
Projekta da- ļas vad.	I.Kuzmina		11.2015	1. stāva plāns ar apgaismojuma tīkliem							
Inženiere	I.Kuzmina		11.2015	Pasūtījuma Nr.		15-31-026		Mērogs		Stadija	
				Pasūtītājs: Daugavpils pilsētas Izglītības pārvalde				1:100			
Arh. reg.Nr.	9763								Lapas Nr.	Lapu sk.	
									EL-8		