



1. STĀVA PIEKARGRIESTU PLĀNS
UZ ATZ. + 2.950

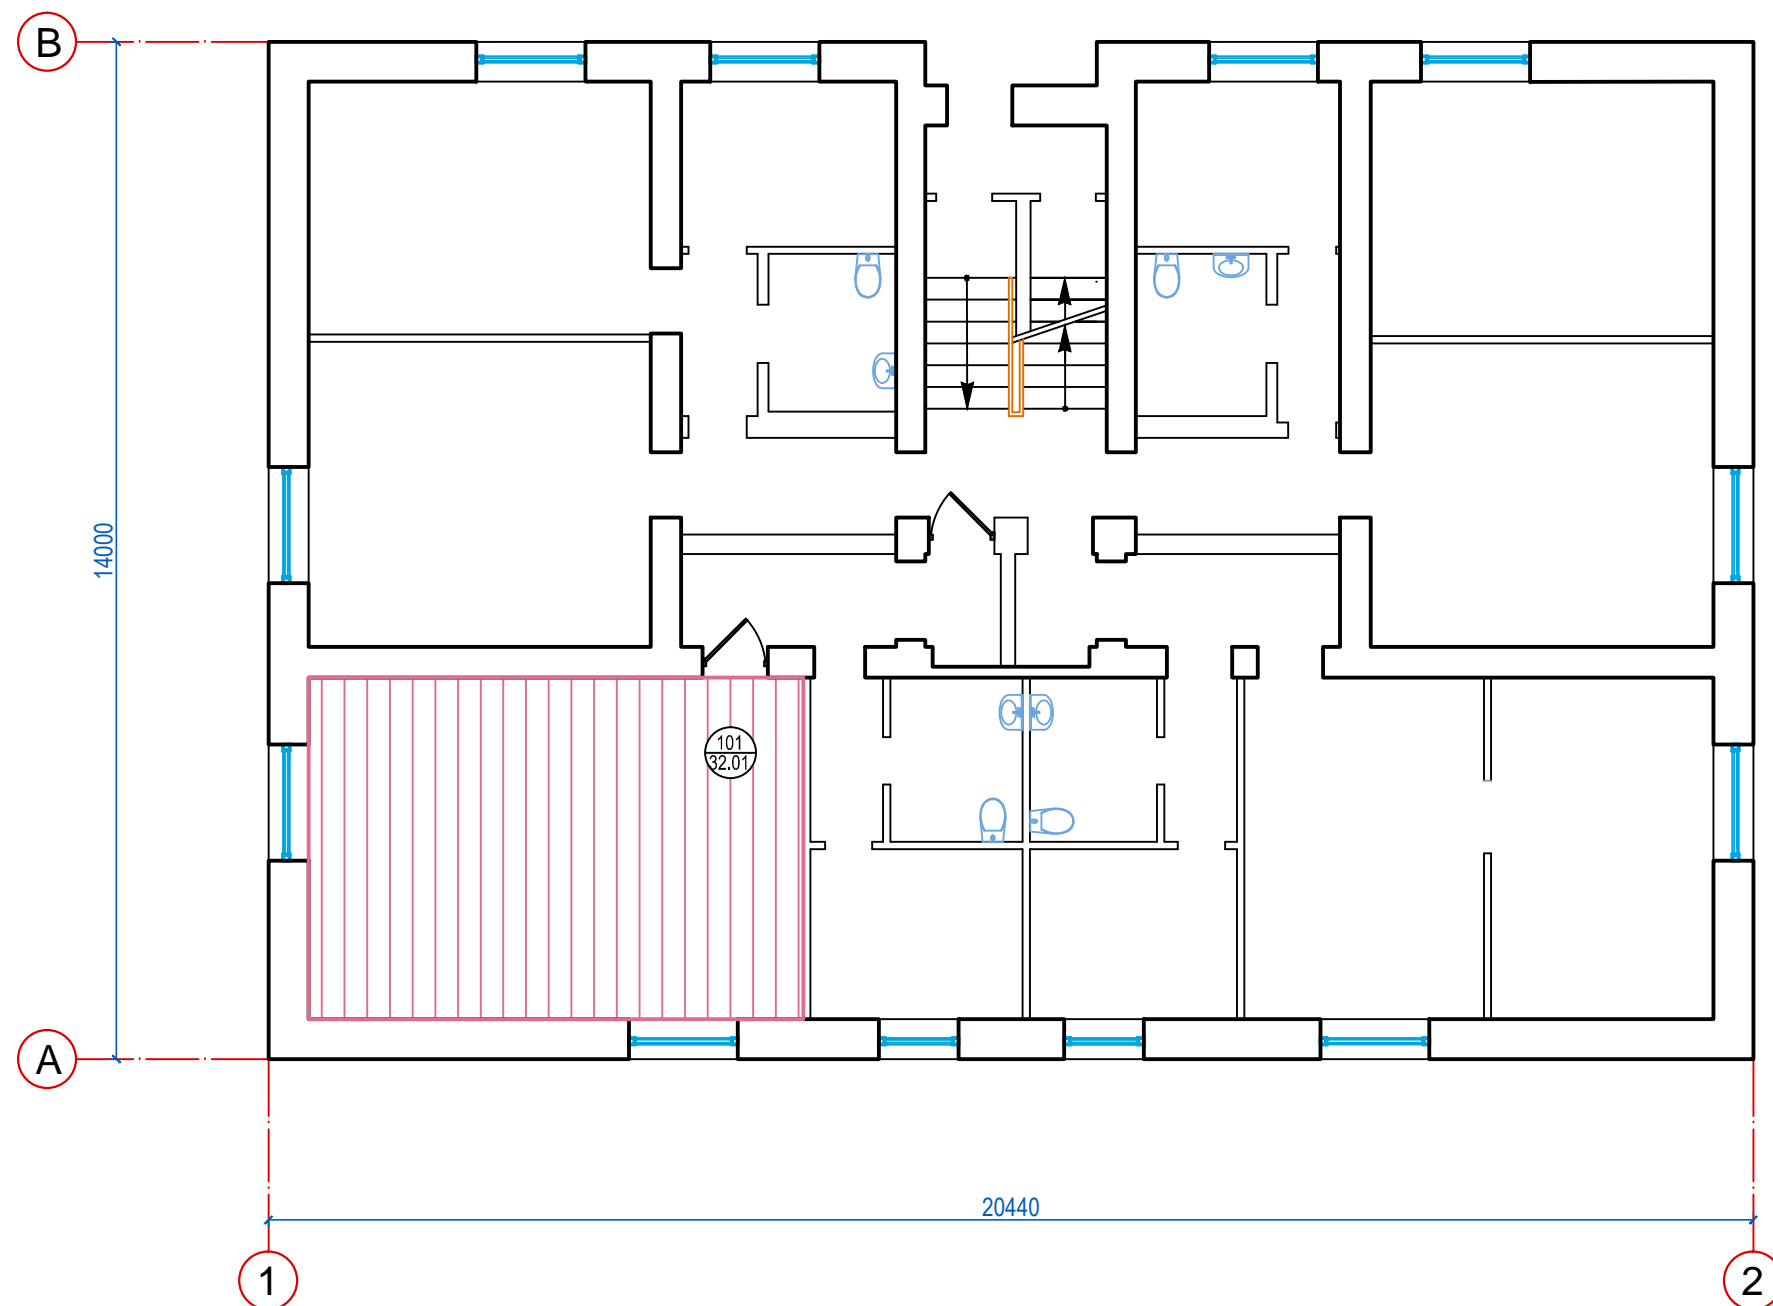


NOSACĪTIE APZĪMĒJUMI

 KNAUF FIREBOARD ģipškartona plākšņu piekargriesti (D113)

TELPU EKSPLIKĀCIJA

Nr	NOSAUKUMS	APDARES VEIDS	PLATĪBA
	1. STĀVS		
101	Kabinets	Knauf FIREBOARD 20mm biezuma ģipškartona plākšņu piekargriesti, tips D113	32.01

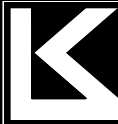 KOMUNĀLPROJEKTS Daugavpils nodaļa BŪVKOMERSANTA REĢISTR.Nr.2687 - R				Būvobjekta nosaukums Telpu plānojuma un inženiertīklu izvietojuma izmaiņu veikšana Logopēdiskās internātpamatskolas ēkā Vaiņodes ielā 4, nodrošinot skolas izglītības programmu īstenošanu			
Amats	Uzvārds	Paraksts	Datums	Lapas saturs			
Projekta daļas vad.	I. Beinaroviča		12.2015	1. STĀVA PIEKARGRIESTU PLĀNS			
Būvinženiere	I. Beinaroviča		12.2015	Pasūtījuma Nr.	15-31-026	Mērogs	
				Pasūtītājs: Daugavpils pilsētas Izglītības pārvalde		1:100	
Arh. reg.Nr.	9763					Lapas Nr.	Lapu sk.
						AR-5	