


1.STĀVA PLĀNS

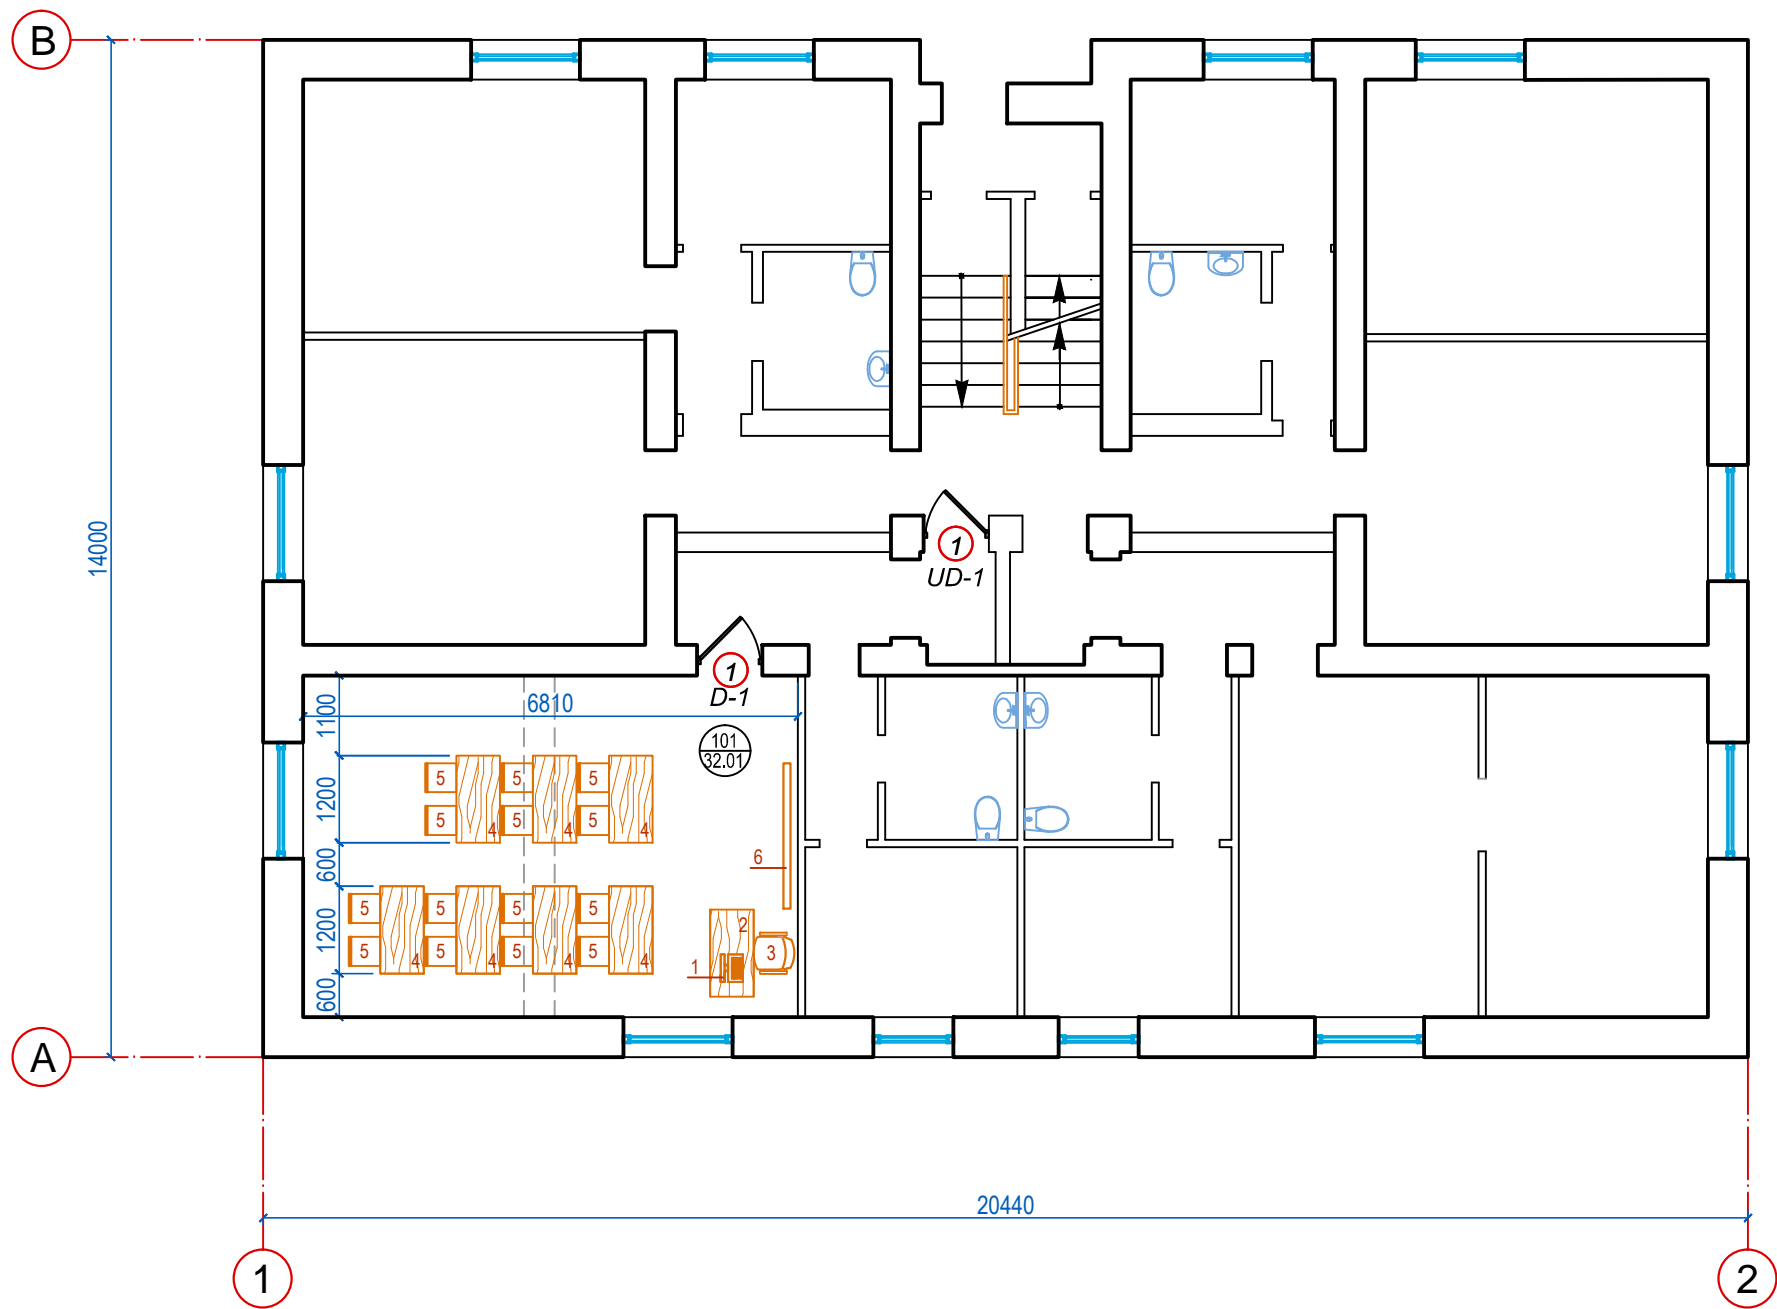

TELPU EKSPLIKĀCIJA

Nr	Nosaukums	Platība m <sup>2</sup>
1	2	3
1. STĀVS		
101	Kabinets	32.01
	kopā	32.01

AILU SPECIFIKĀCIJA

POZĪCIJA	AILAS IZMĒRI ( b X h )
1	1020x2100

PIEŅEMTIE APZĪMĒJUMI

- esošas ārsienas - ķieģeļu mūris, b=550mm
- esošas ķieģeļu starpsienas, b=150, 200mm
- - - - - nojaucamās sienas, starpsienas

<b>KOMUNĀLPROJEKTS</b> Daugavpils nodaļa <b>BŪVKOMERSANTA</b> REĢISTR.Nr.2687 - R				Būvobjekta nosaukums Telpu plānojuma un inženiertīklu izvietojuma izmaiņu veikšana Logopēdiskās internātpamatskolas ēkā Vaiņodes ielā 4, nodrošinot skolas izglītības programmu īstenošanu			
Amats	Uzvārds	Paraksts	Datums	Lapas saturs			
Projekta da- ļas vad.	I. Beinaroviča		12.2015	1.STĀVA PLĀNS			
Būvinženiere	I. Beinaroviča		12.2015	Pasūtījuma Nr.	15-31-026	Mērogs	
				Pasūtītājs: Daugavpils pilsētas Izglītības pārvalde		1:100	
Arh. reg.Nr.	9763					Lapas Nr.	Lapu sk.
						AR-2	