



BŪVES NOVIETNES SHĒMA

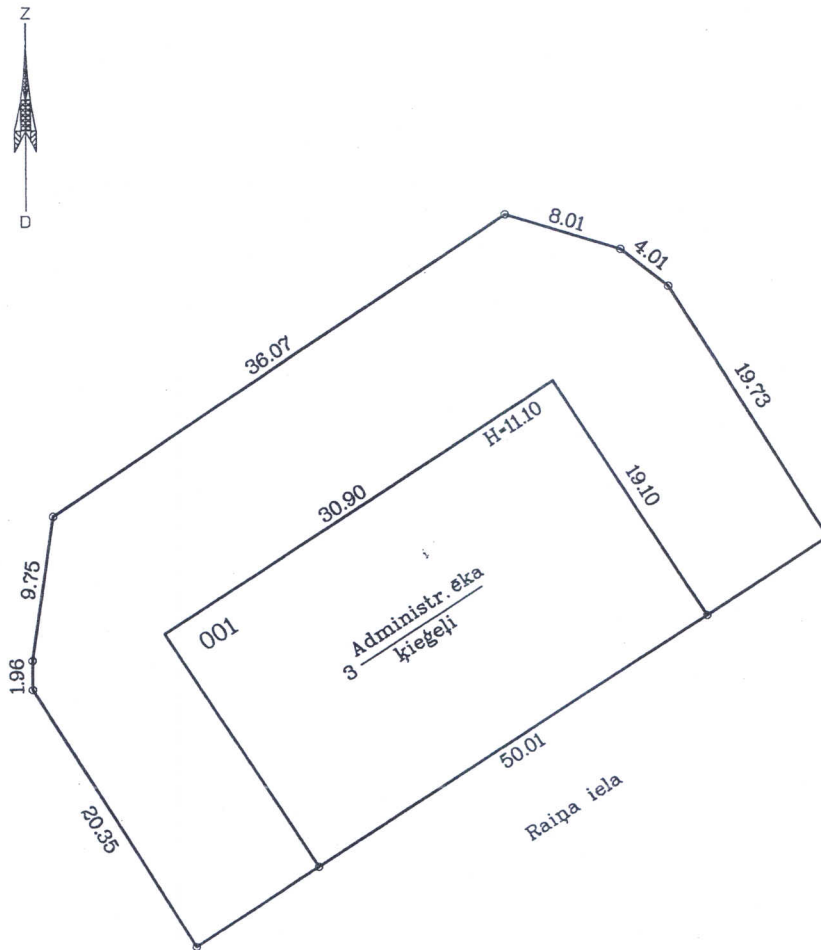

Merogs 1:500

Buves kadastra apzīmējums 0500 / 001 / 8201 /

BŪVES -1- STĀVA PLĀNA SIEMA

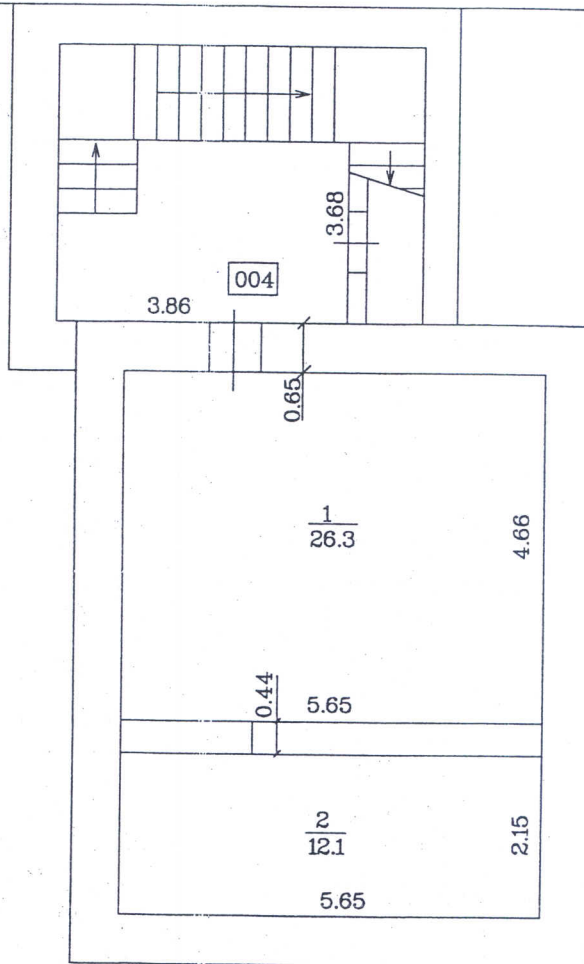

Mērogs 1:100


Būves kadastra apzīmējums 0500 / 001 / 8201 / 001

BUVES 1. STĀVA PLĀNA SHĒMA



h-3.35

h-2.45

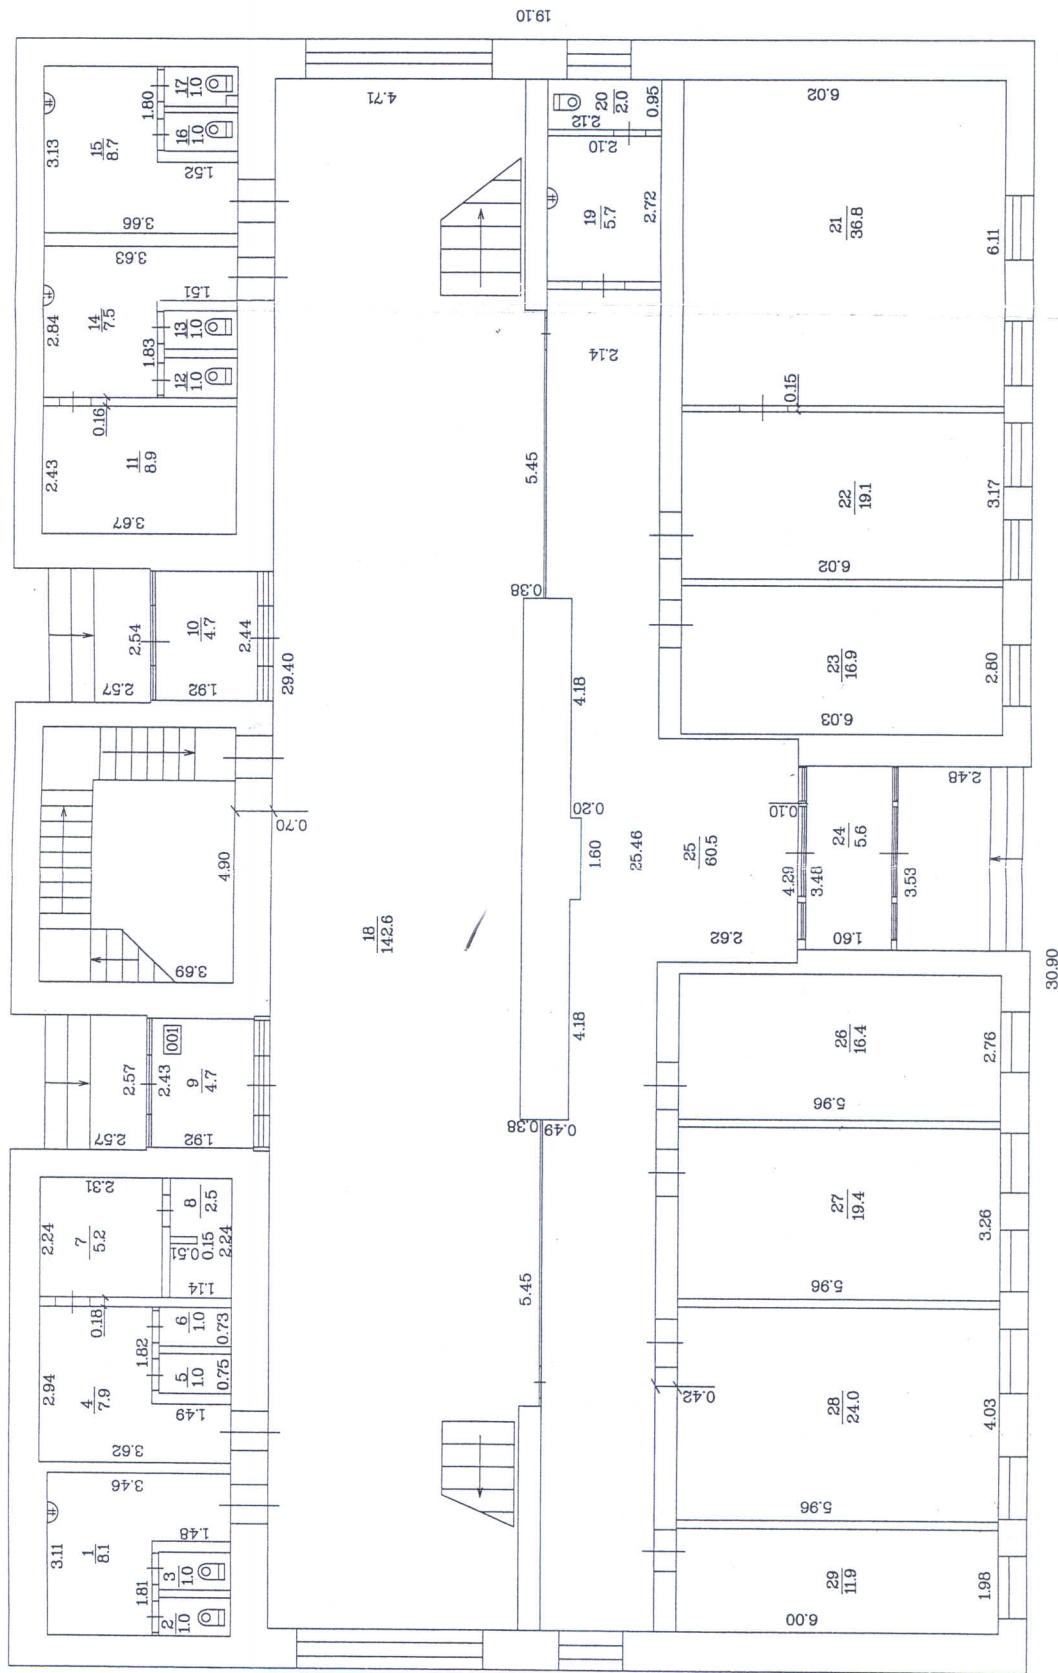


Mērogs 1:100

Būves kadastra apzīmējums 0500 / 001 / 8201 / 001

BŪVES 2..STĀVA PLĀNA SHĒMA


h-3.45

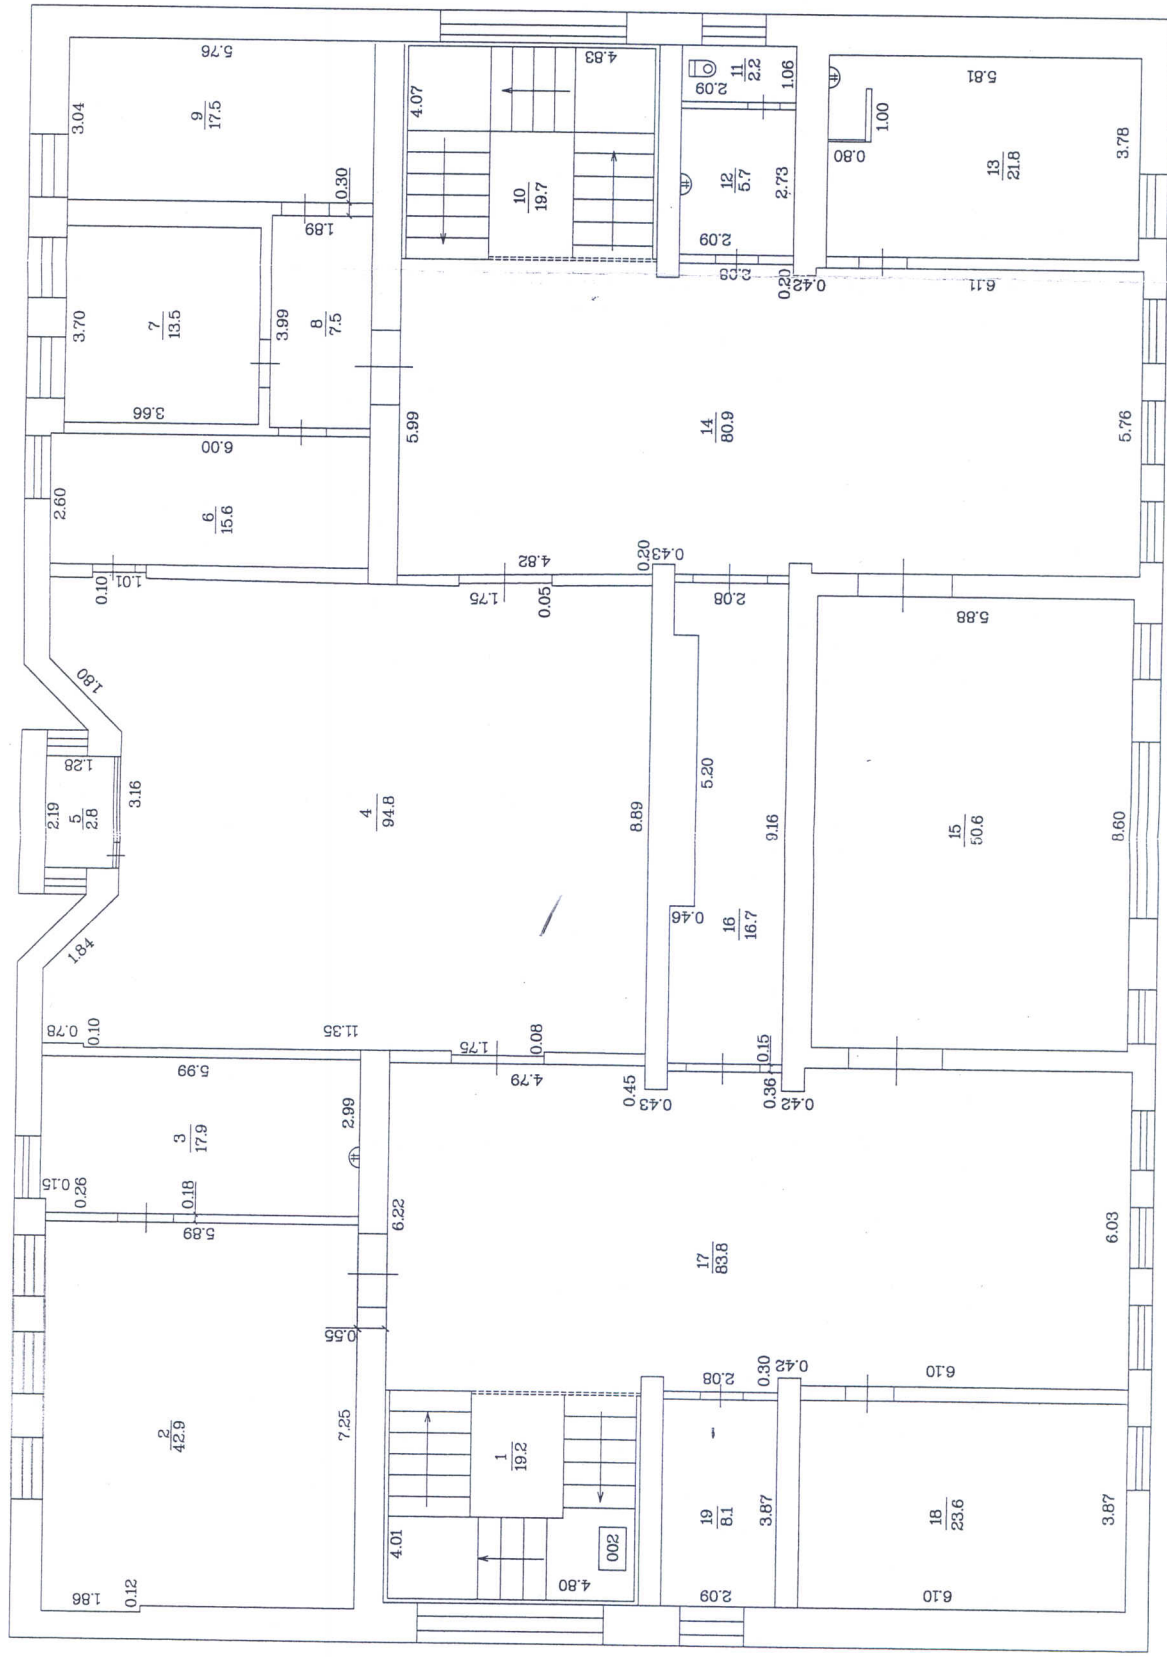

Mērogs 1:100

Būves kadastra apzīmējums 0500 / 001 / 8201 / 001

BŪVES 3. STĀVA PLĀNA SHĒMA

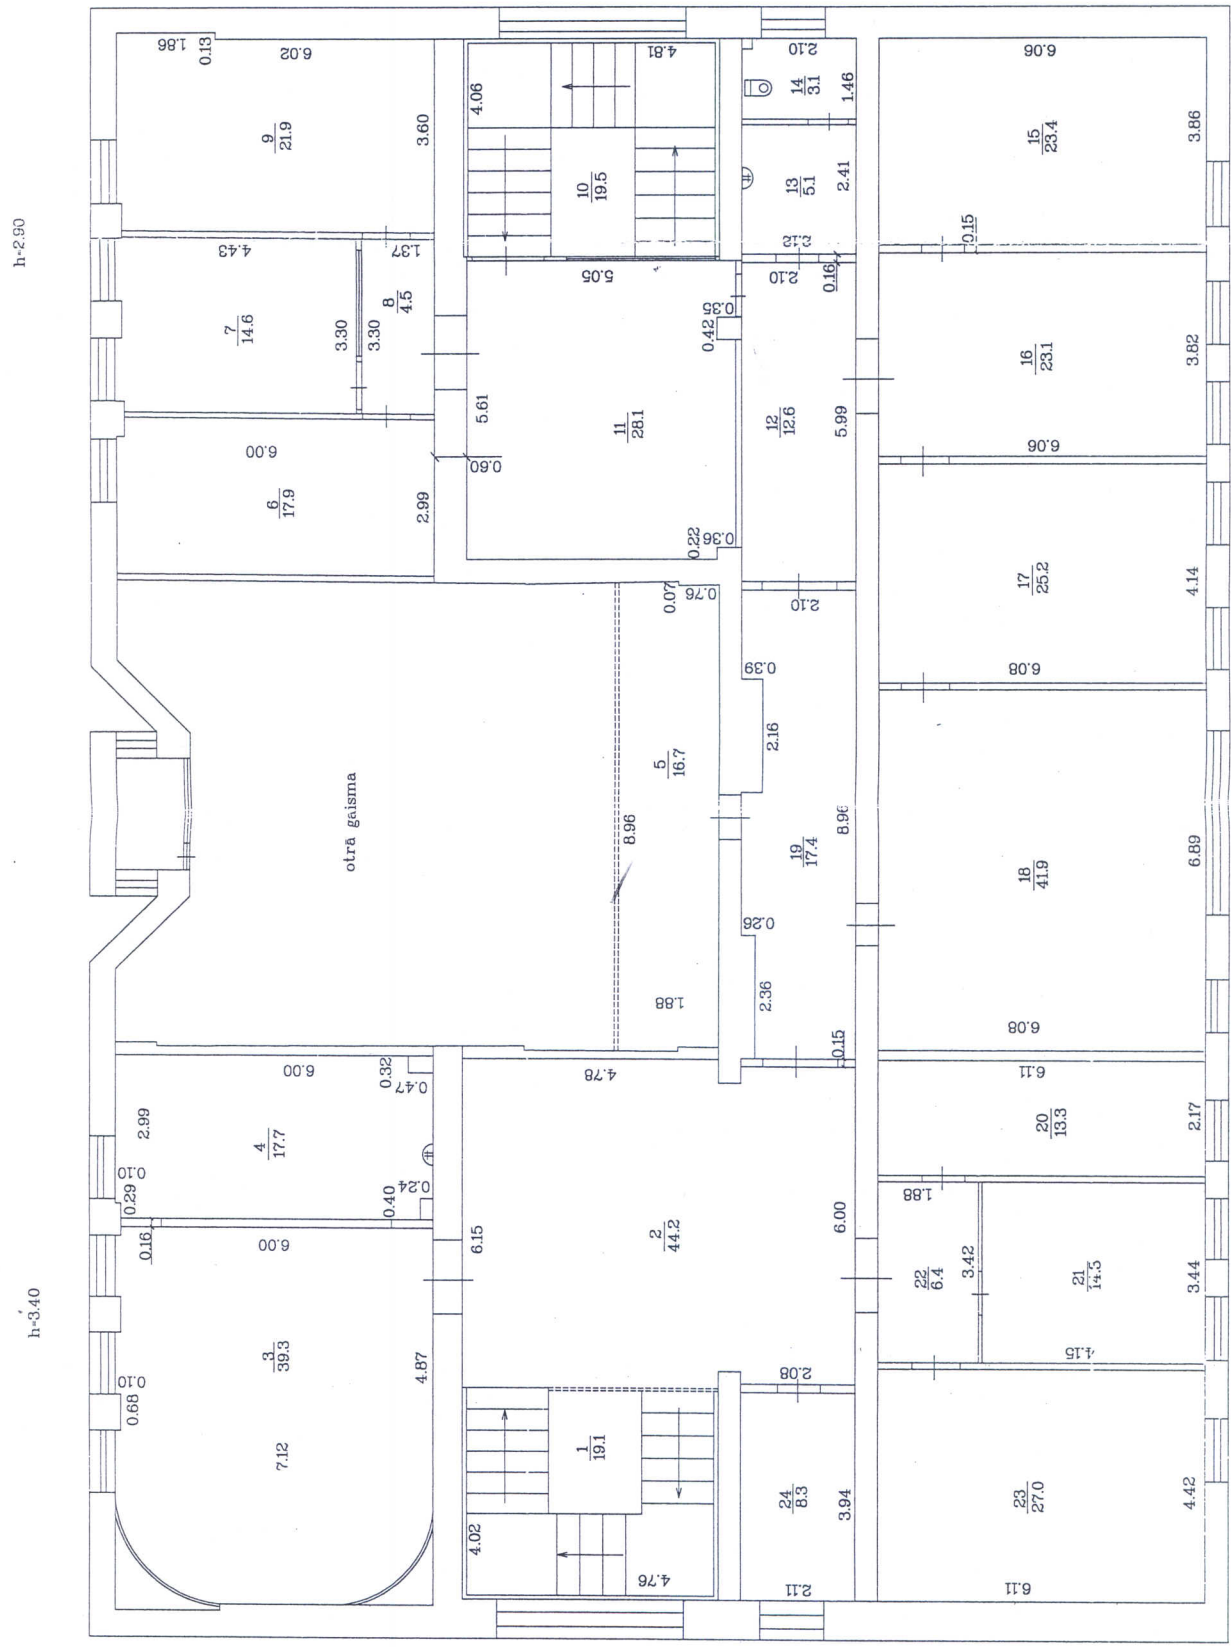

Mērogs 1:100