



Sabiedrība ar ierobežotu atbildību "Daugavpils ūdens"

Vienotais reģistrācijas Nr.41503002432
PVN reģistrācijas Nr.LV41503002432
Ūdensvada iela 3, Daugavpils
LV - 5401

Tālrunis + 371 654-44565
Fakss + 371 654-25547
e-pasts kontakti@daugavpils.udens.lv

AS "Swedbank"
konta Nr.
LV65HABA0001408050860

Daugavpilī

6.02.2017

Nr.

13-4/012

Uz

Nr.

Daugavpils pilsētas dome

Reģ.Nr. 90000077325

Kr.Valdemara ielā 1, Daugavpilī

LV - 5401


TN objektam "Kartodroma būvniecība
Blāzmas ielā 11, Daugavpilī"

Tehniskie noteikumi

1. Pirms projektēšanas darbu uzsākšanas, sagatavot topogrāfisko uzmērījumu ar vertikālajām atzīmēm, pazemes inženiertīkliem un zemes iecirkņu robežām apjomos, kuri ir pietiekami projekta veiksmīgai izstrādāšanai.
2. Izstrādāt būvprojektu "Kartodroma būvniecība Blāzmas ielā 11, Daugavpilī" atbilstoši LR MK Noteikumiem Nr.500 „Vispārīgie būvnoteikumi”, LR MK Noteikumiem Nr. 551 „Ostu hidrotehnisko, siltumenerģijas, gāzes un citu, atsevišķi neklasificētu, inženierbūvju būvnoteikumi”, „Aizsargjoslu likumam”, LBN 208-15 “Publiskas būves”, LBN 201-15 “Būvju ugunsdrošība”, LBN 008-14 „Inženiertīklu izvietojums”, „Būvniecības likumam” un citiem spēkā esošiem normatīviem dokumentiem.
3. Izstrādāto būvprojektu saskaņot ar SIA „Daugavpils ūdens” un citiem inženiertīklu turētājiem un trešajām personām, atbilstoši LR MK noteikumu Nr.500 „Vispārīgie būvnoteikumi”.
4. Saskaņotā būvprojekta vienu eksemplāru (kopiju) iesniegt SIA "Daugavpils ūdens", kā arī nodot to digitālā veidā.
5. Tehniskie noteikumi derīgi vienu gadu.
6. Lietus kanalizācijas ierīkošanai pieprasīt tehniskos noteikumus (TN) DPPI "Komunālās saimniecības pārvalde" (Saules ielā 5a).

Ūdensapgādes un kanalizācijas pieslēgšanai

1. Tā kā šajā rajonā tuvākie maģistrālie ūdensvada un kanalizācijas tīkli atrodas Liginišķu ielā, tad, lai nodrošinātu plānoto objektu "Kartodroma būvniecība Blāzmas ielā 11, Daugavpilī" ar ūdensvada un kanalizācijas pakalpojumiem, nepieciešams izbūvēt maģistrālos ūdensvada un kanalizācijas tīklus.
2. Objekta pieslēgšanu paredzēt SIA „Daugavpils ūdens” ūdensvada tīkliem 150 mm (ķets) un kanalizācijas tīkliem 250 mm (PP) Liginišķu ielā atbilstoši 1.pielikumam.

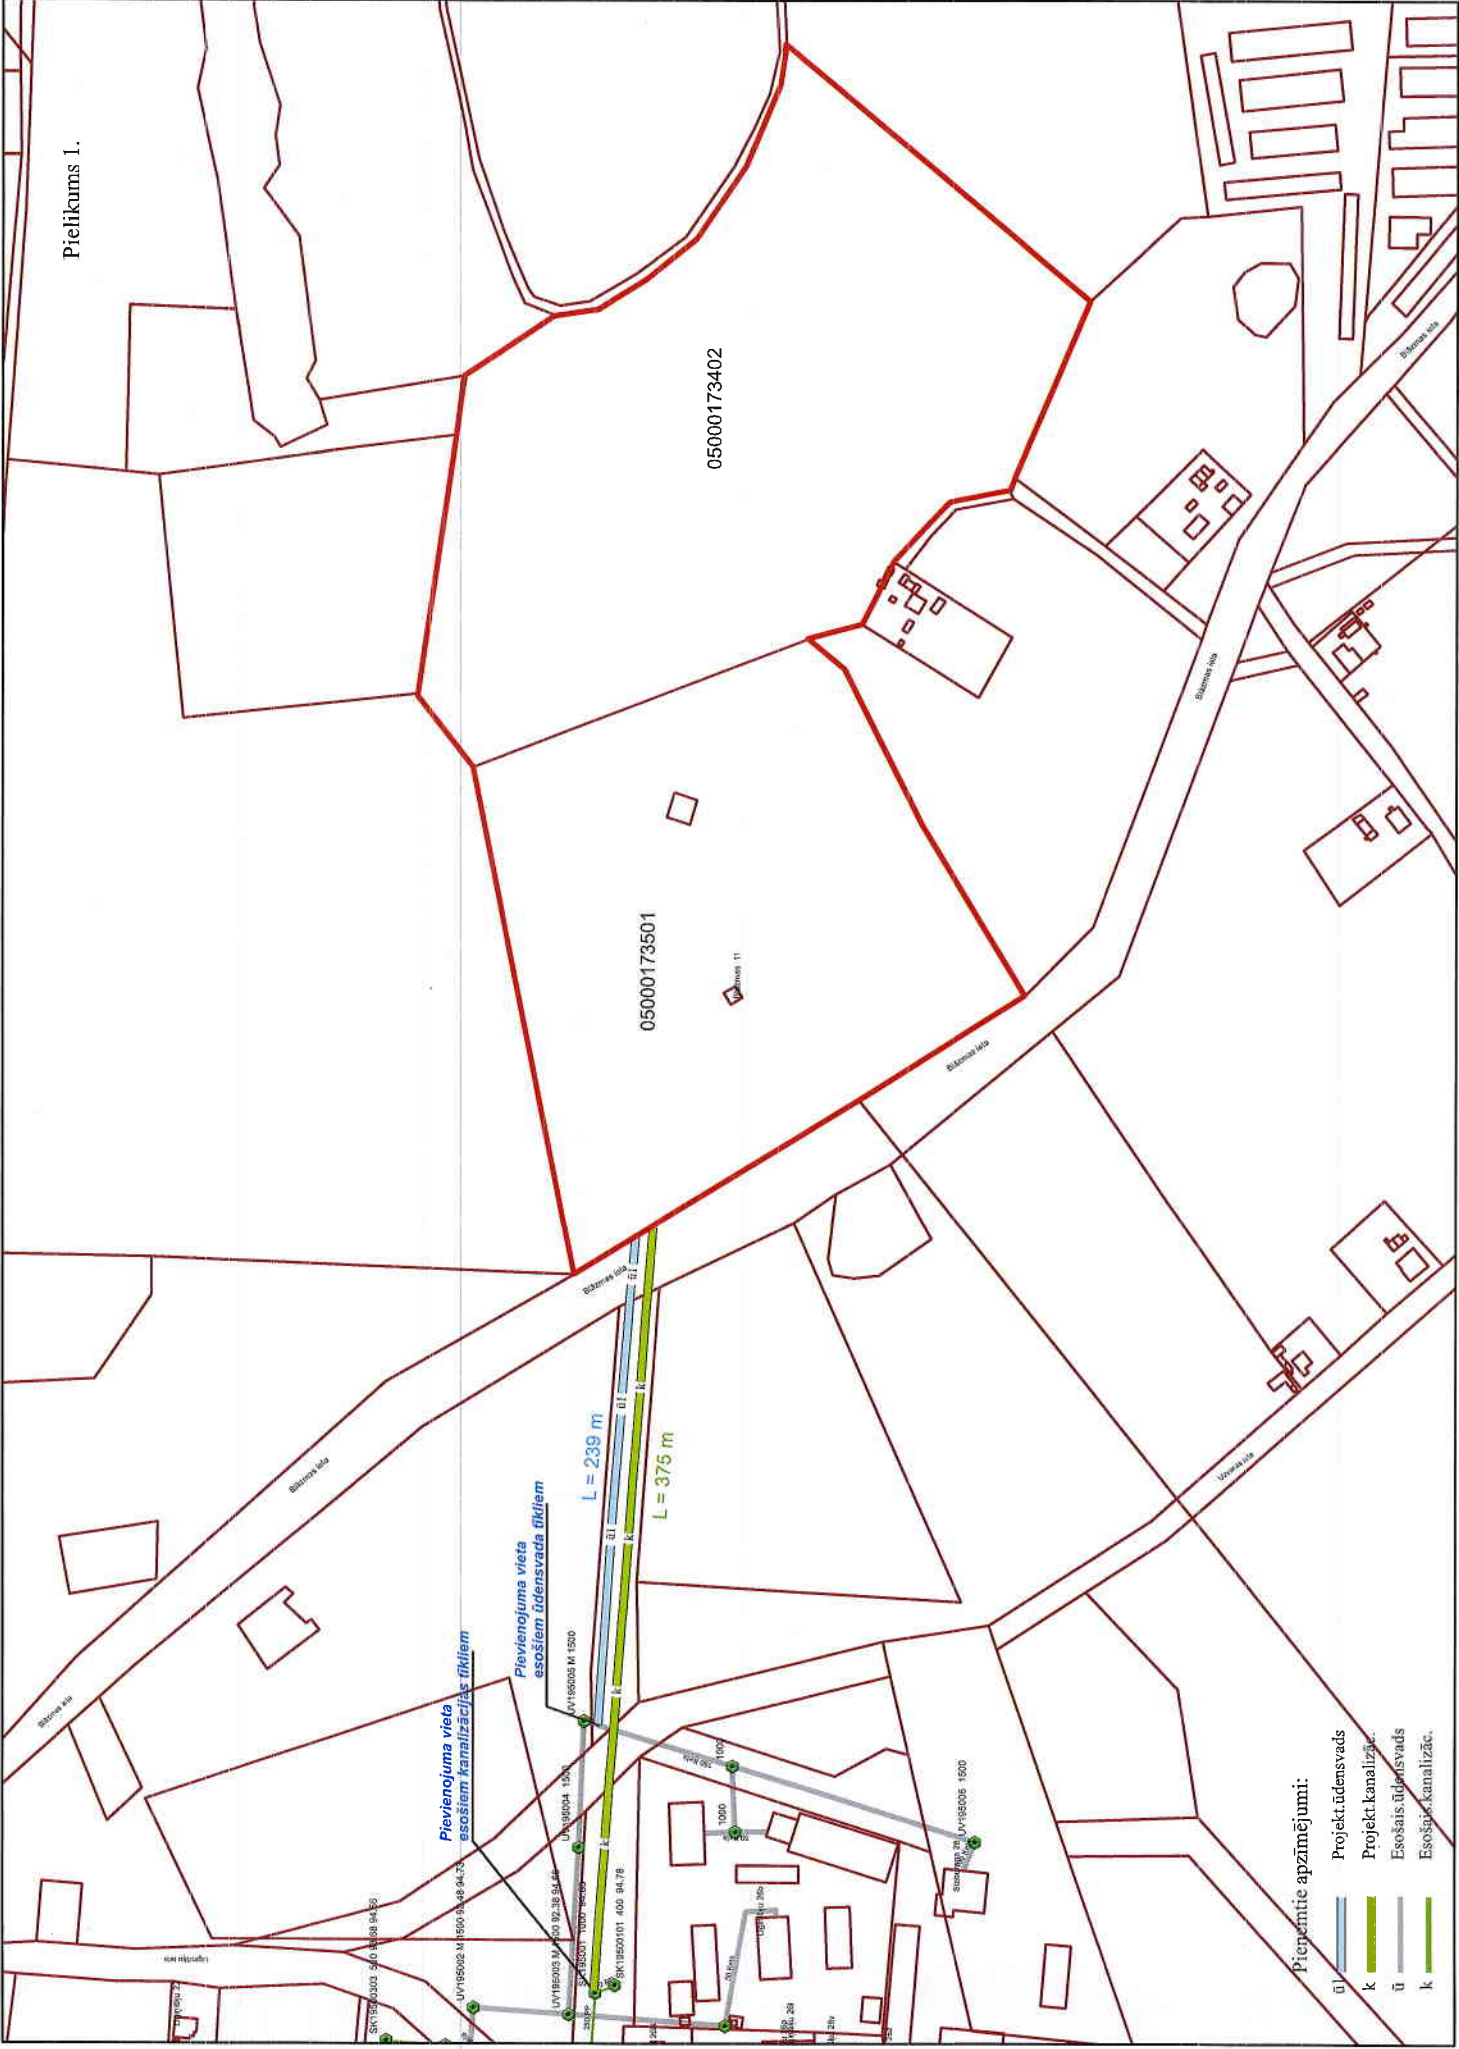

Pieņemtie apzīmējumi:

- Projekt.ūdensvads
- Projekt.kanalizāc.
- Esošais ūdensvads
- Esošā kanalizāc.