




Valsts zemes dienests

## Kartes skata izdrukā

### ZĒNES GABALU SITUĀCIJAS PLĀNS KARTODROMA PROJEKTĒŠANAI BLĀZMAS IELĀ 11, DAUGAVPILĒ. M:15000

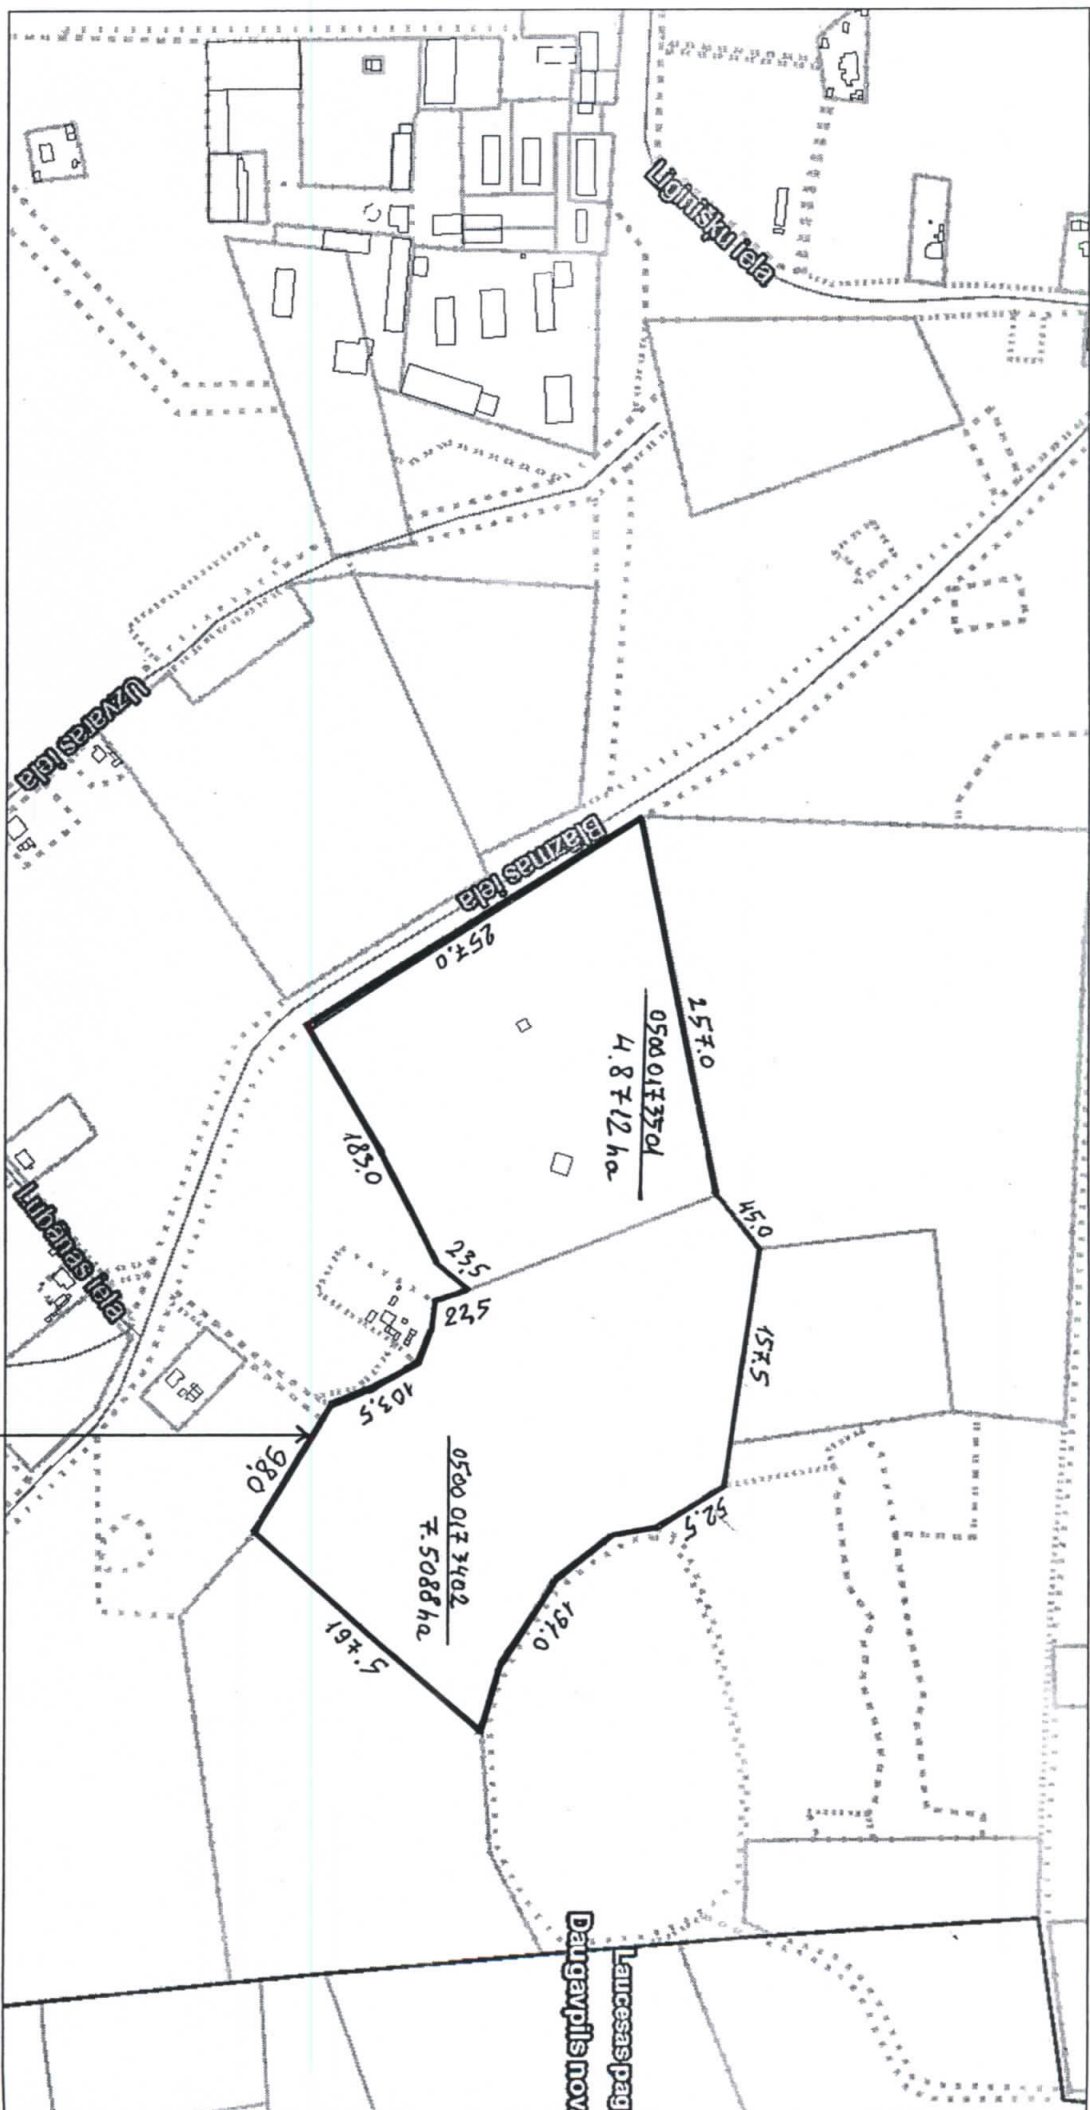

Šai izdrukai ir tikai informatīvs raksturs un tai nav juridiska spēka.

### Autoritātes

Vietvārdu datu bāzes informācija (Autors: © Latvijas Ģeotelpiskās informācijas aģentūra, 2015); Topogrāfiskā karte mērogā 1:50 000 (Autors: © Latvijas Ģeotelpiskās informācijas aģentūra, 2007-2013); GIS Latvija 10.1 (Autors: © SIA Envirotech, 2012)  
Nekustamā īpašuma valsts kadastra informācijas sistēmas dati, 2015.gads  
Valsts adrešu reģistra informācijas sistēmas dati, 2015.gads

KARTODROMA PROJEKTĒŠANAS  
RĪBĒZAS

