



Zibens aizsardzība, novādītāju principiālā shēma

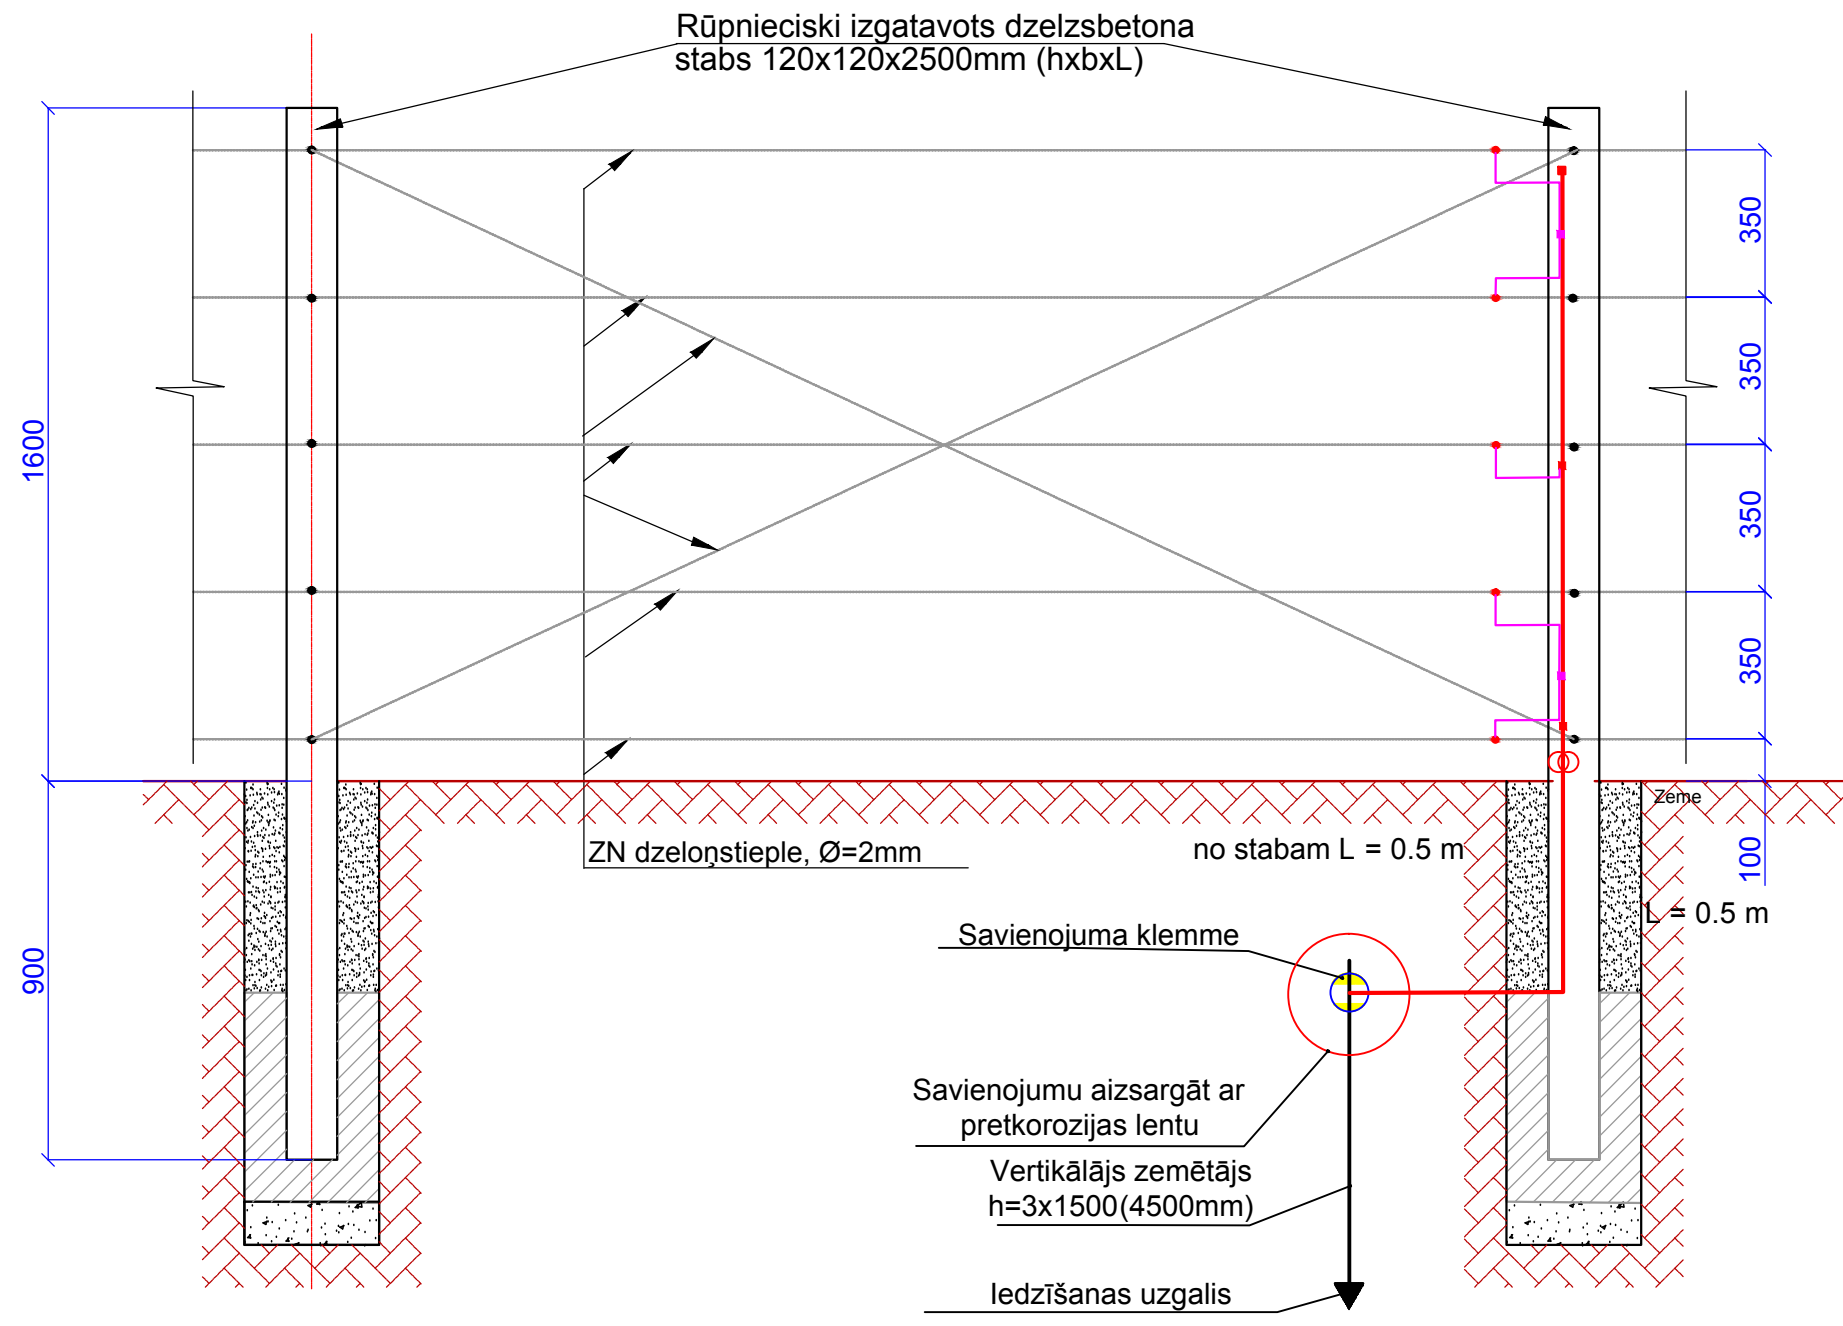

- Stieplu stiprinātājs pie staba OBO 113/Z 8-10
- T-veida klemme OBO 247
- Paral. veida klemme OBO 259
- Zemējuma vads vai AL stieple 8mm
- ⊕ Savienojums ar zemējuma stieni
- ⊗ Mērījuma savienojums
- ⊥ Zemējuma elektrods Ø20

Amats	Uzvārds	Paraksts	Datums	Būve	Pazemes ūdeņu atradnes „Vingri” stingrās un bakterioloģiskās aizsargjoslas nožogojuma izbūve Liksnas pagastā, Daugavpils novadā.			
EL daļas vad.	A.Makarovs		11.2016.		Lapas nosaukums			
Izstrādāja	A.Makarovs		11.2016.		Zemējuma principiālā shēma			
Objekta reģistrācijas Nr.	Nr. DŪSP-2016/31			 Ekolat sia Būvkomersanta reģ.Nr.2640-R Daugavpils, LV-5401 1.Preču 30a tālr.654-24646				
Inv.Nr.	Proj. stadija	Marka	Lapa					
	—	ELT	3	b/m				