


# BŪVES NOVIETNES SHĒMA

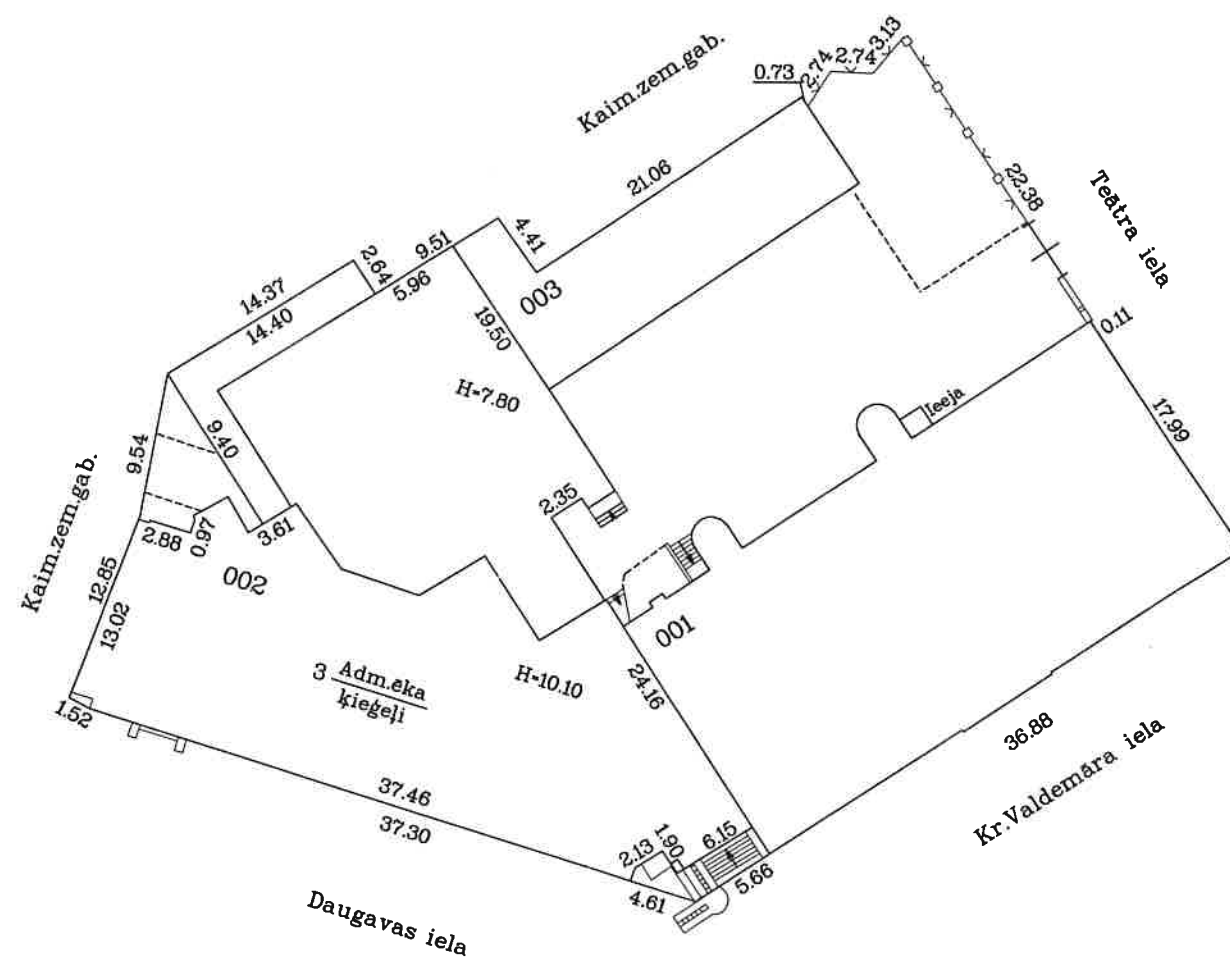

Mērogs 1:500


Būves kadastra apzīmējums 0500 / 001 / 5905 / 002

# BŪVES \_1\_.STĀVA PLĀNA SHĒMA



Pagrabs


h=2.40

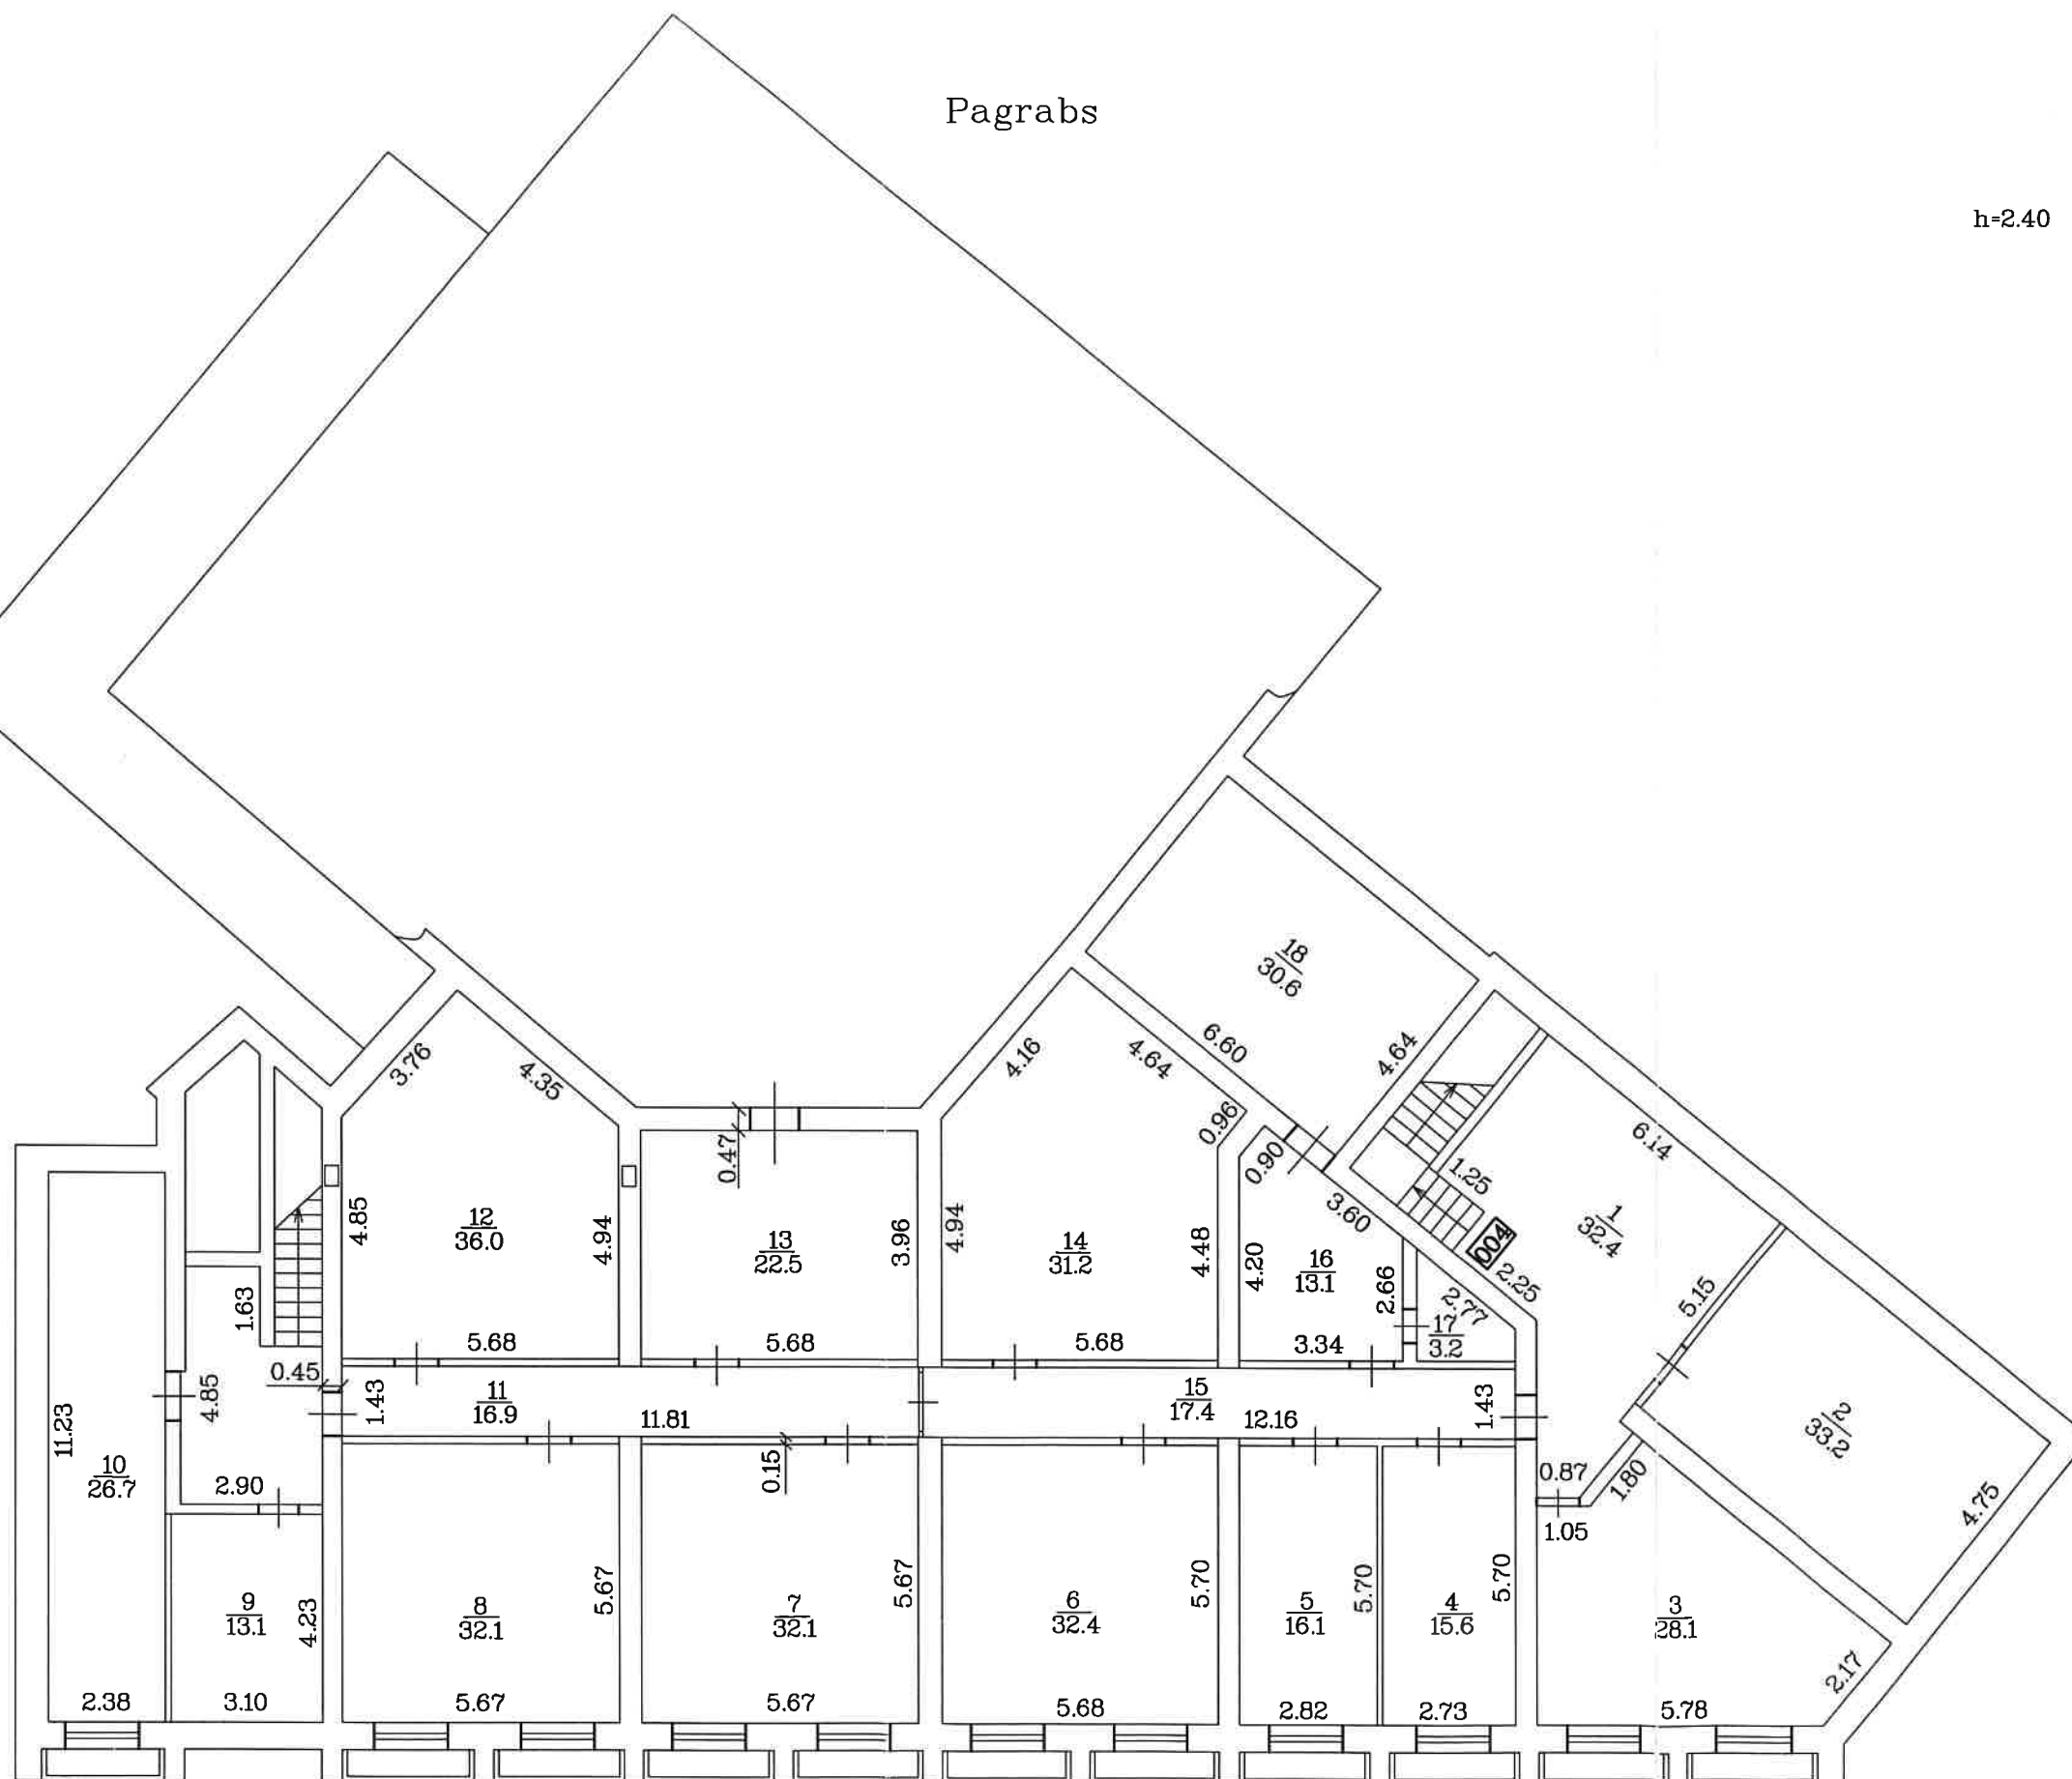

Mērogs 1:150

Būves kadastra apzīmējums 0500 / 001 / 5905 / 002


# BŪVES \_1\_.STĀVA PLĀNA SHĒMA

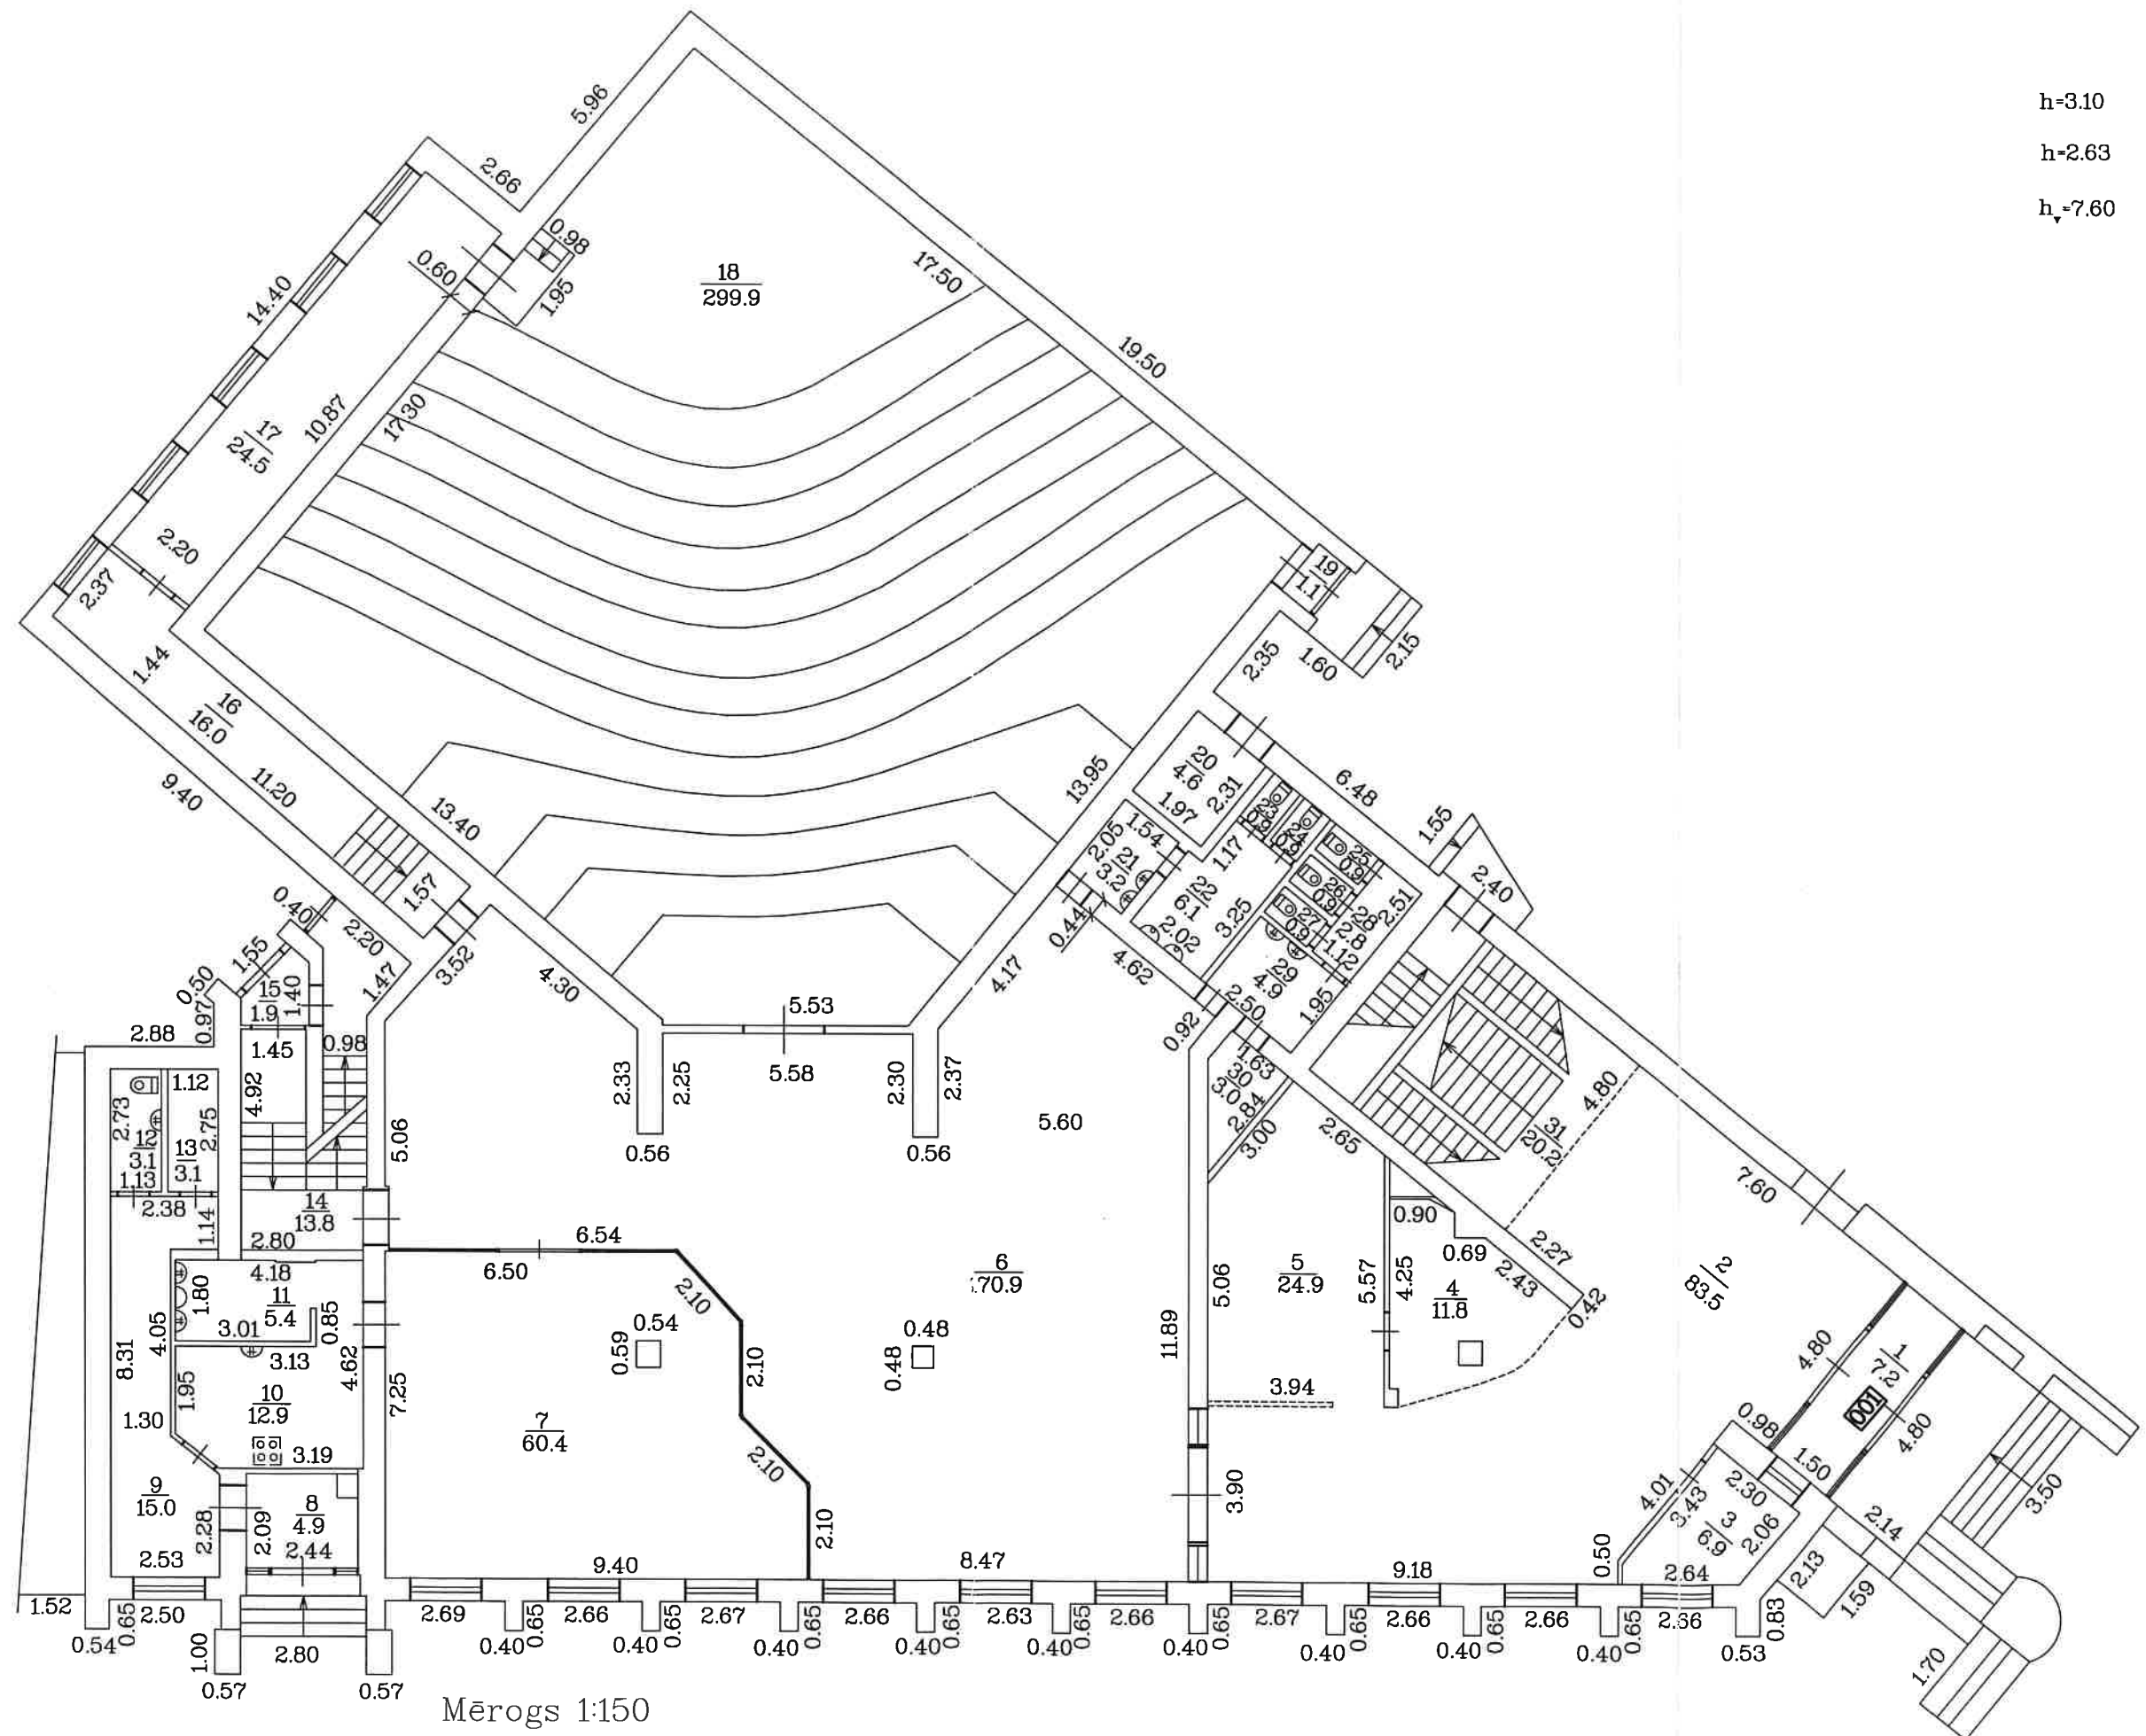

Būves kadastra apzīmējums 0500 / 001 / 5905 / 002

# BŪVES \_2\_.STĀVA PLĀNA SHĒMA

h-3.10

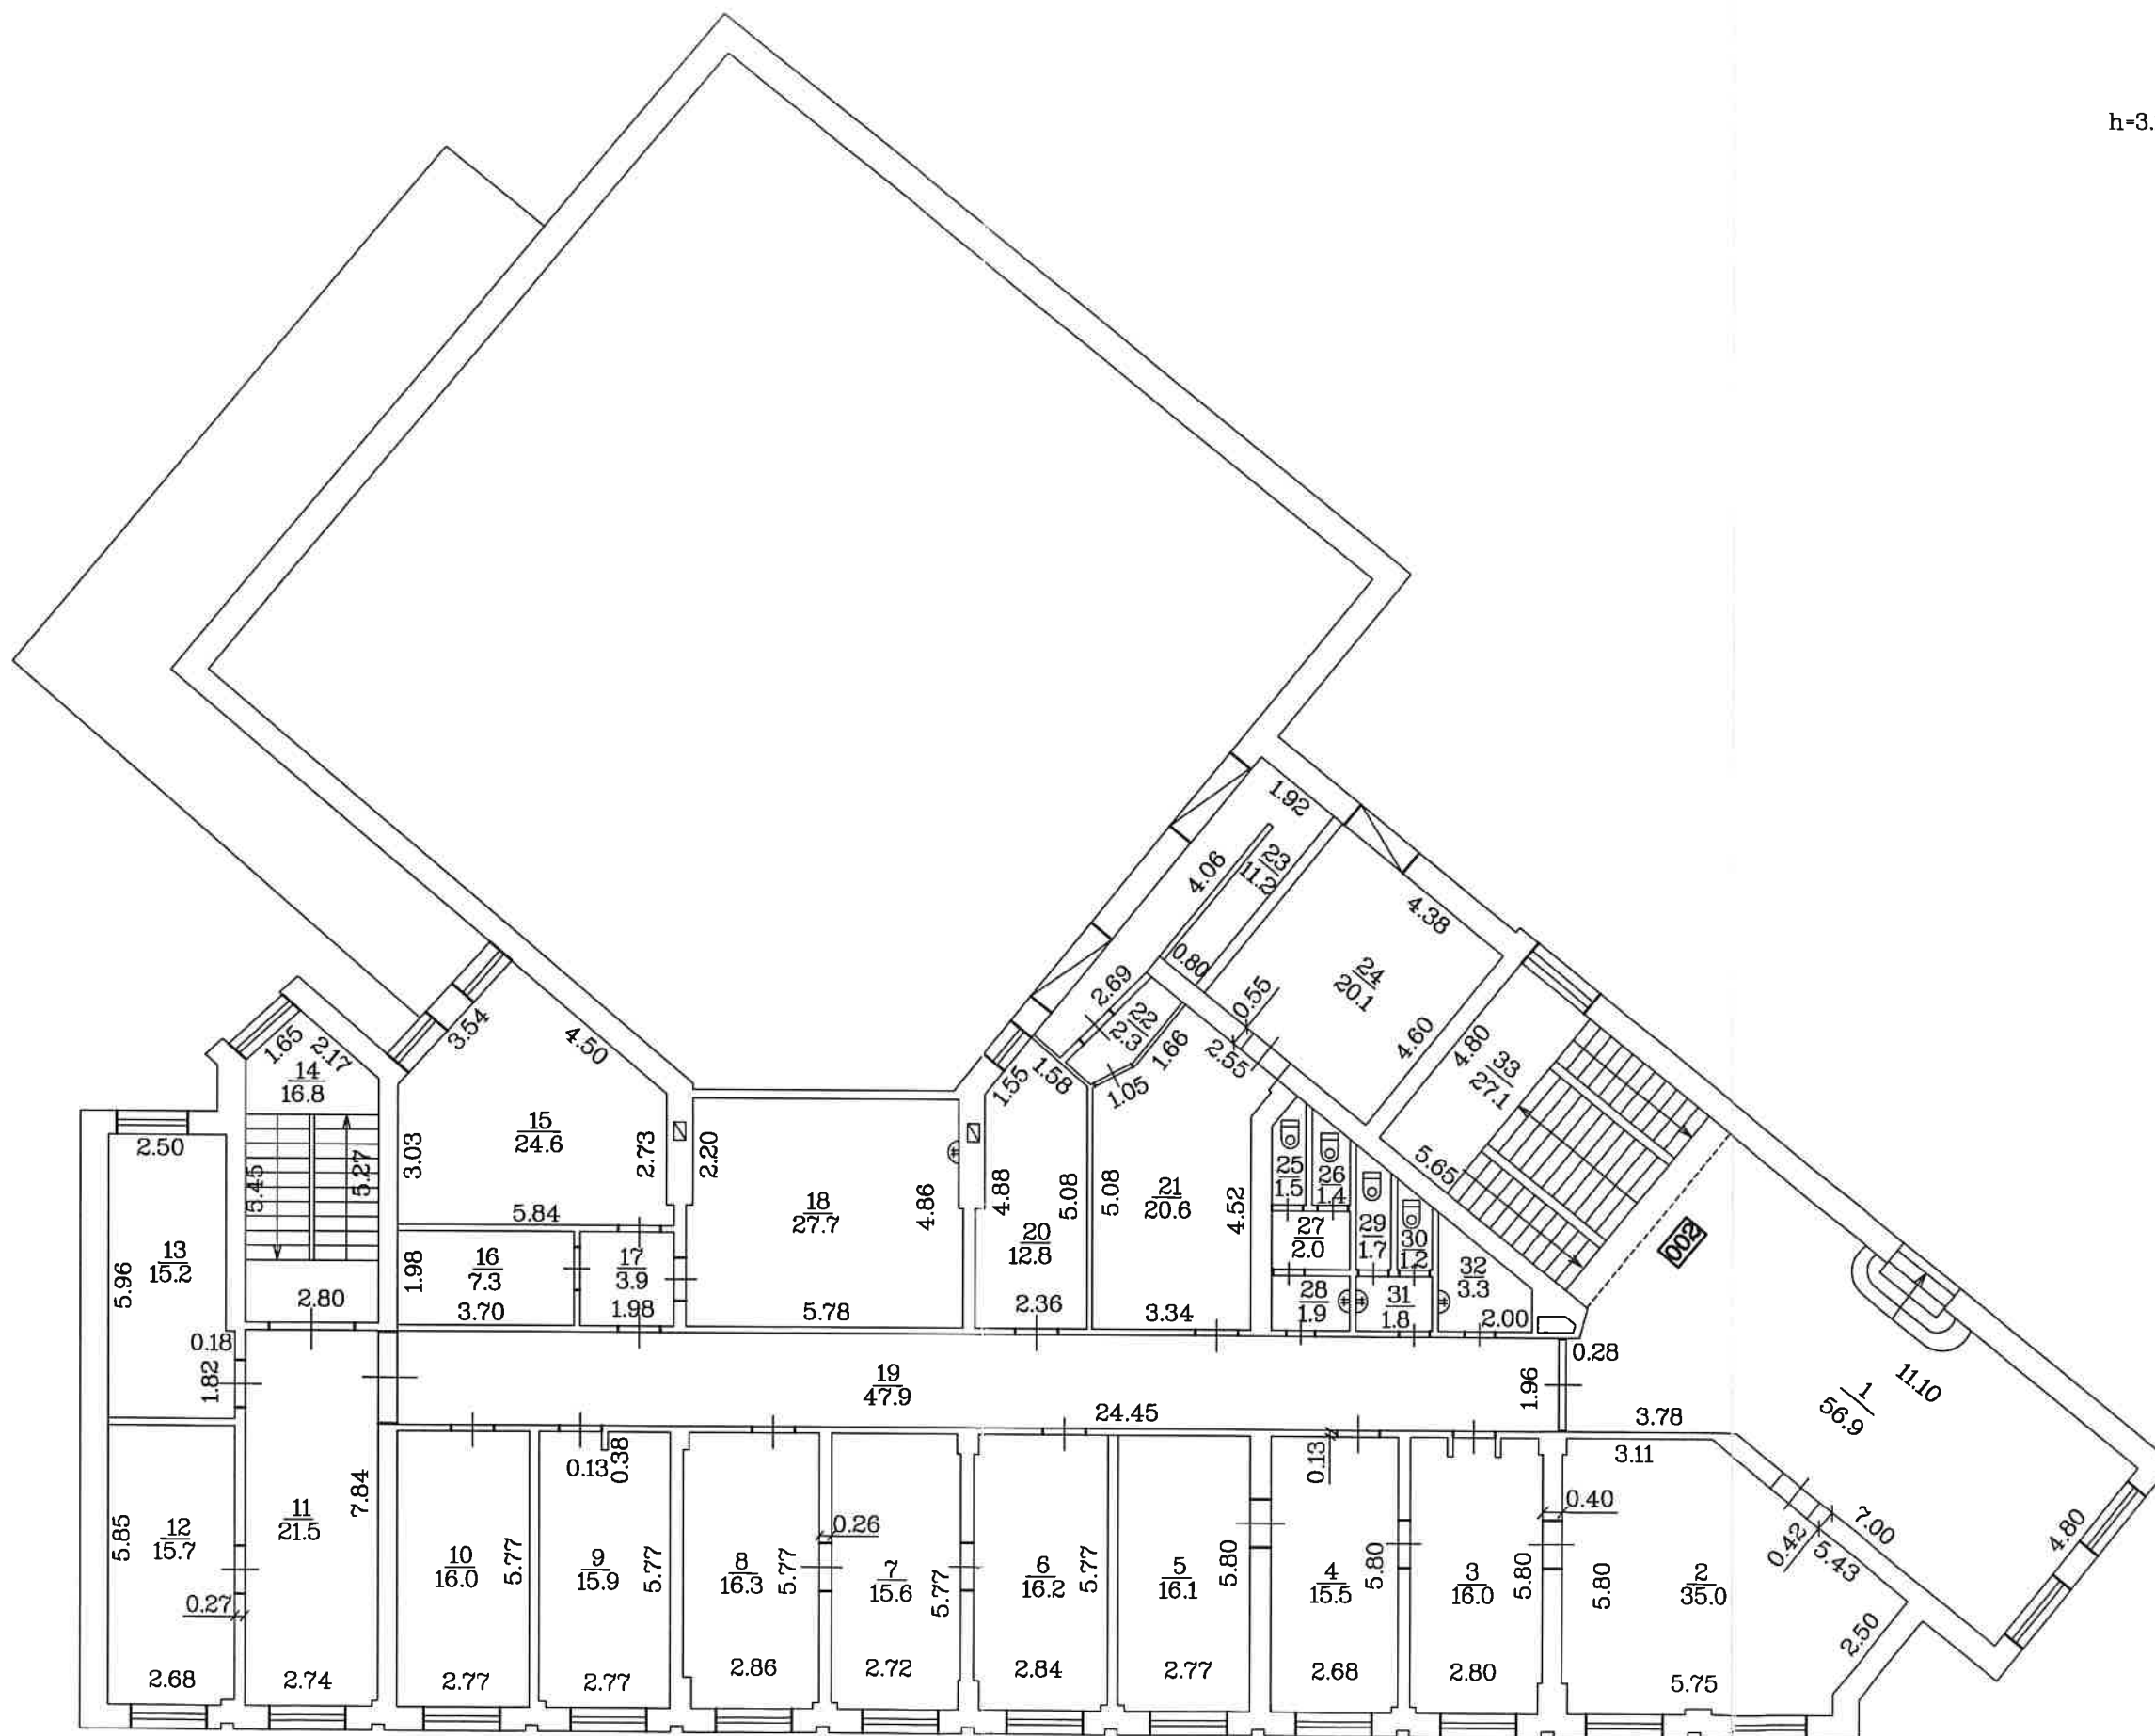


Mērogs 1:150

Būves kadastra apzīmējums 0500 / 001 / 5905 / 002

# BŪVES \_3\_.STĀVA PLĀNA SHĒMA



h=3.00

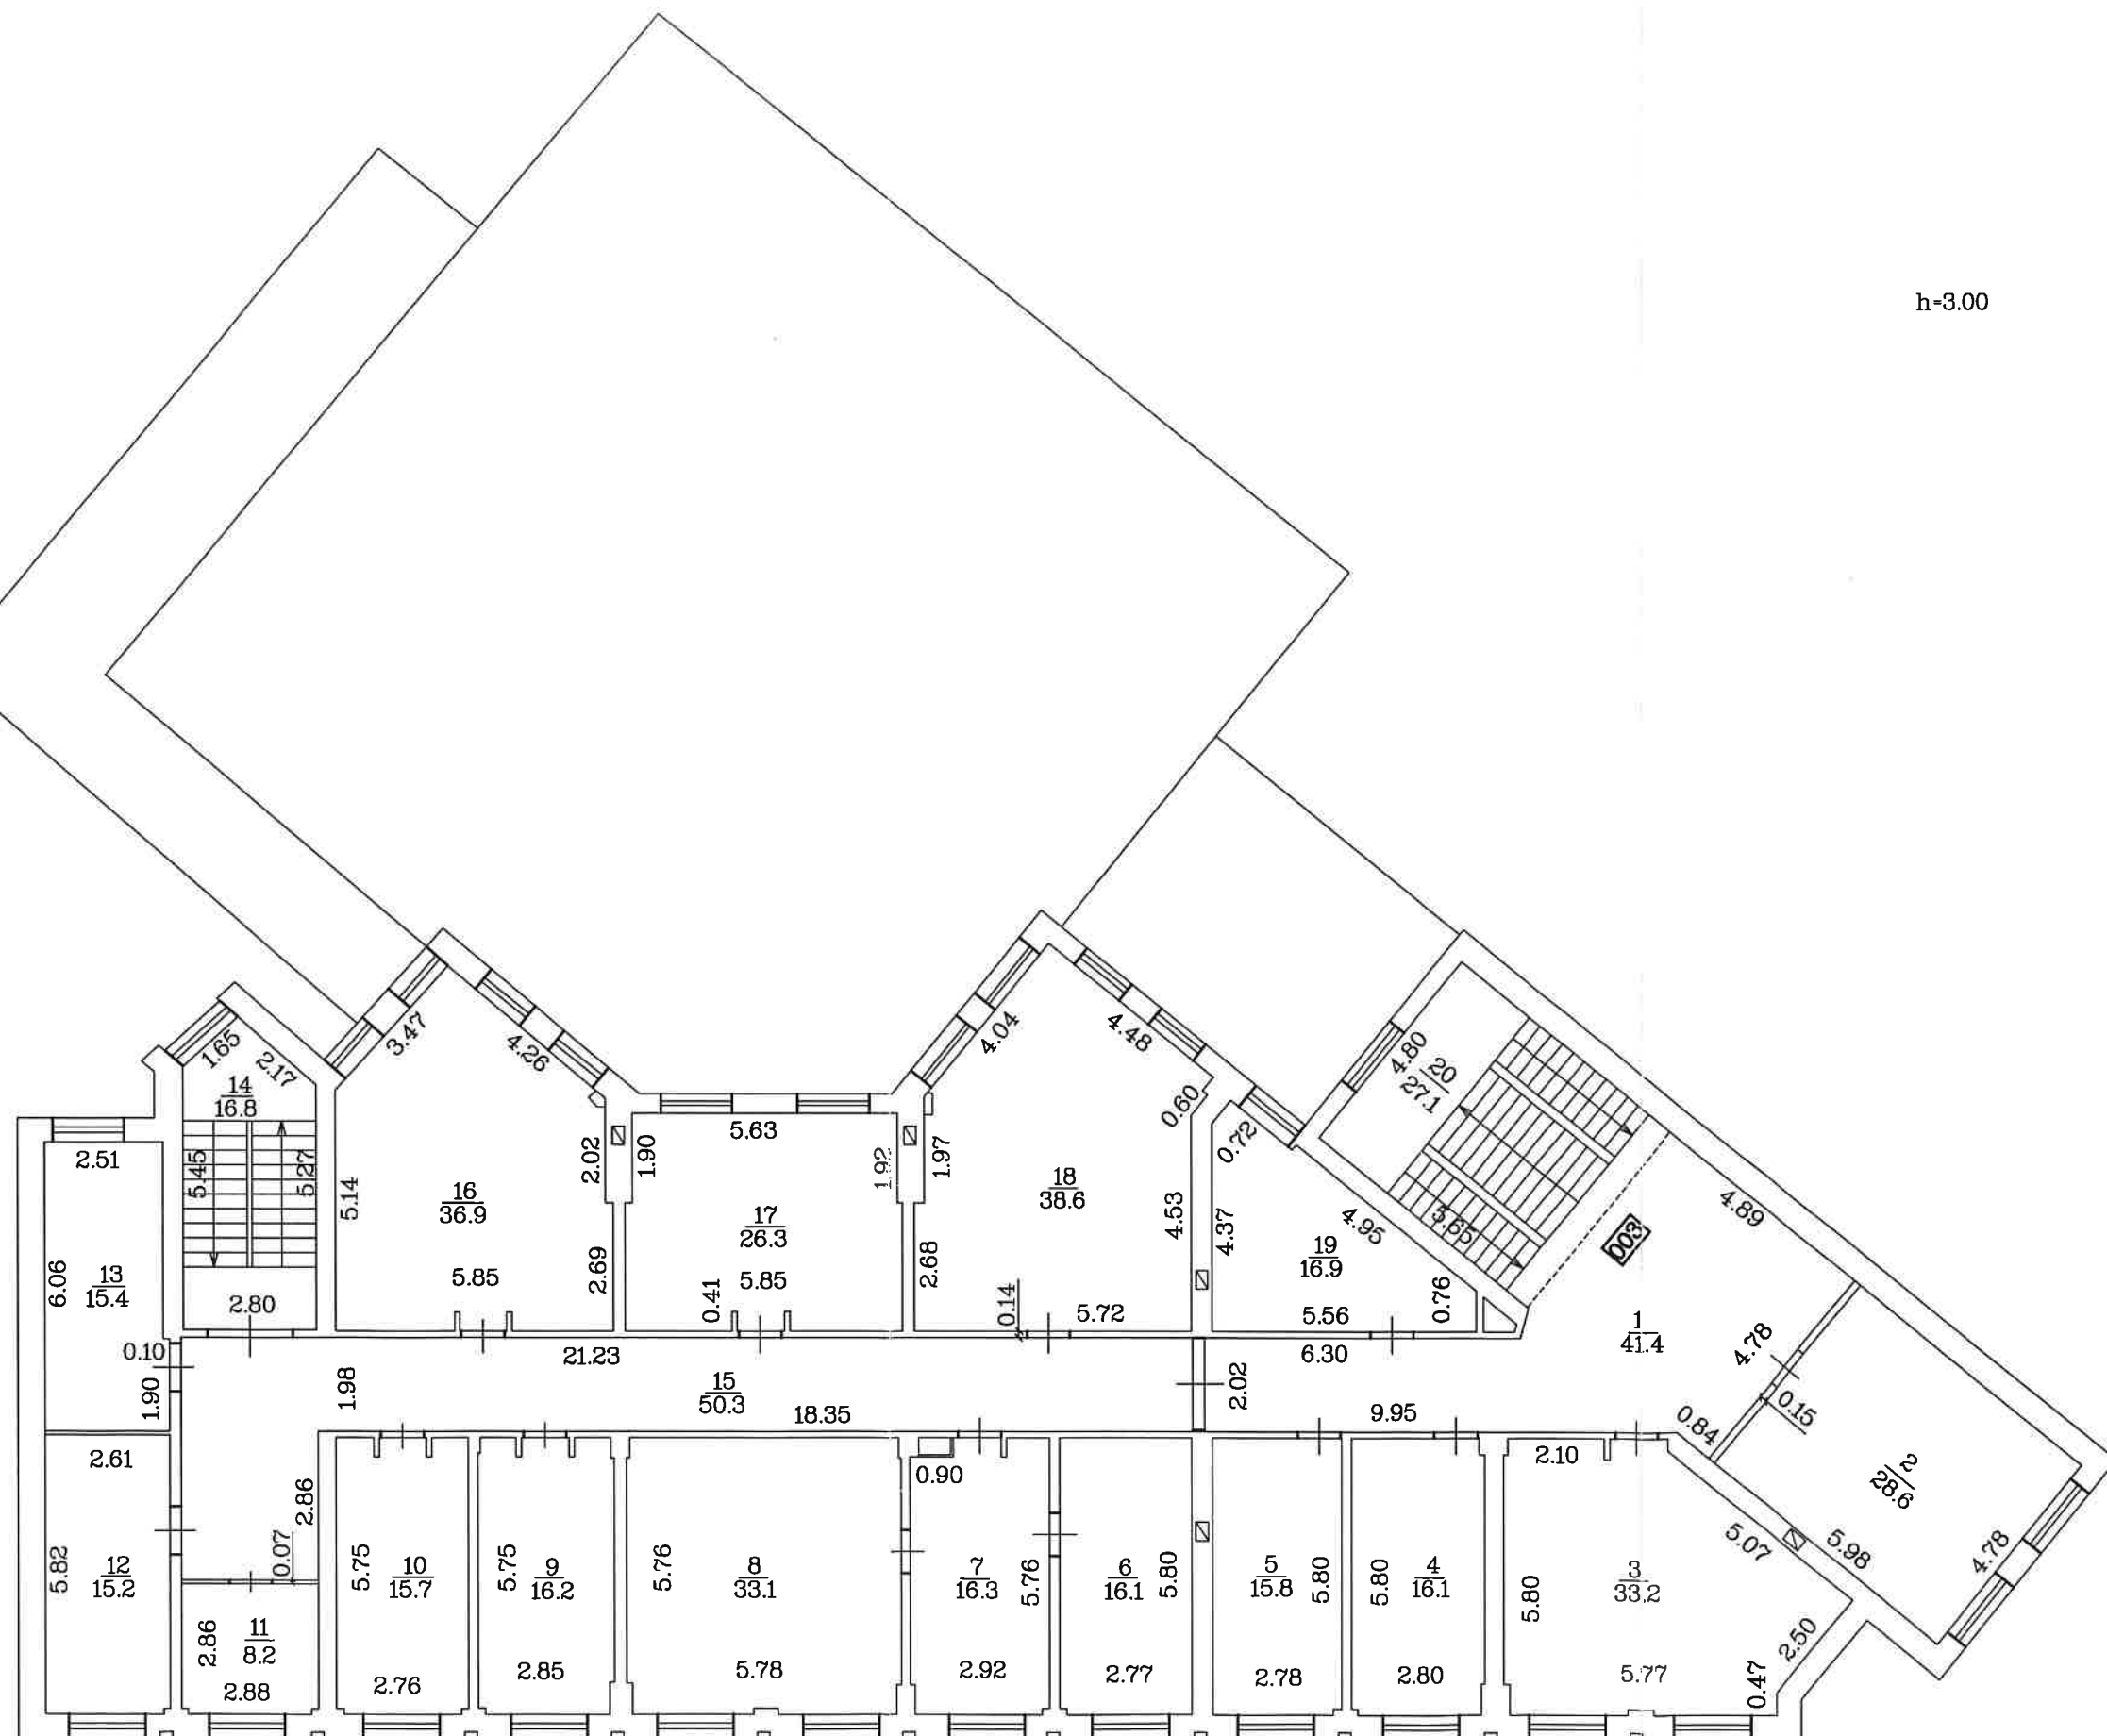

Mērogs 1:150

Būves kadastra apzīmējums 0500 / 001 / 5905 / 002