




BŪVES 2.-STĀVA PLANA SHĒMA

h=4.40

h=4.20

h=3.55

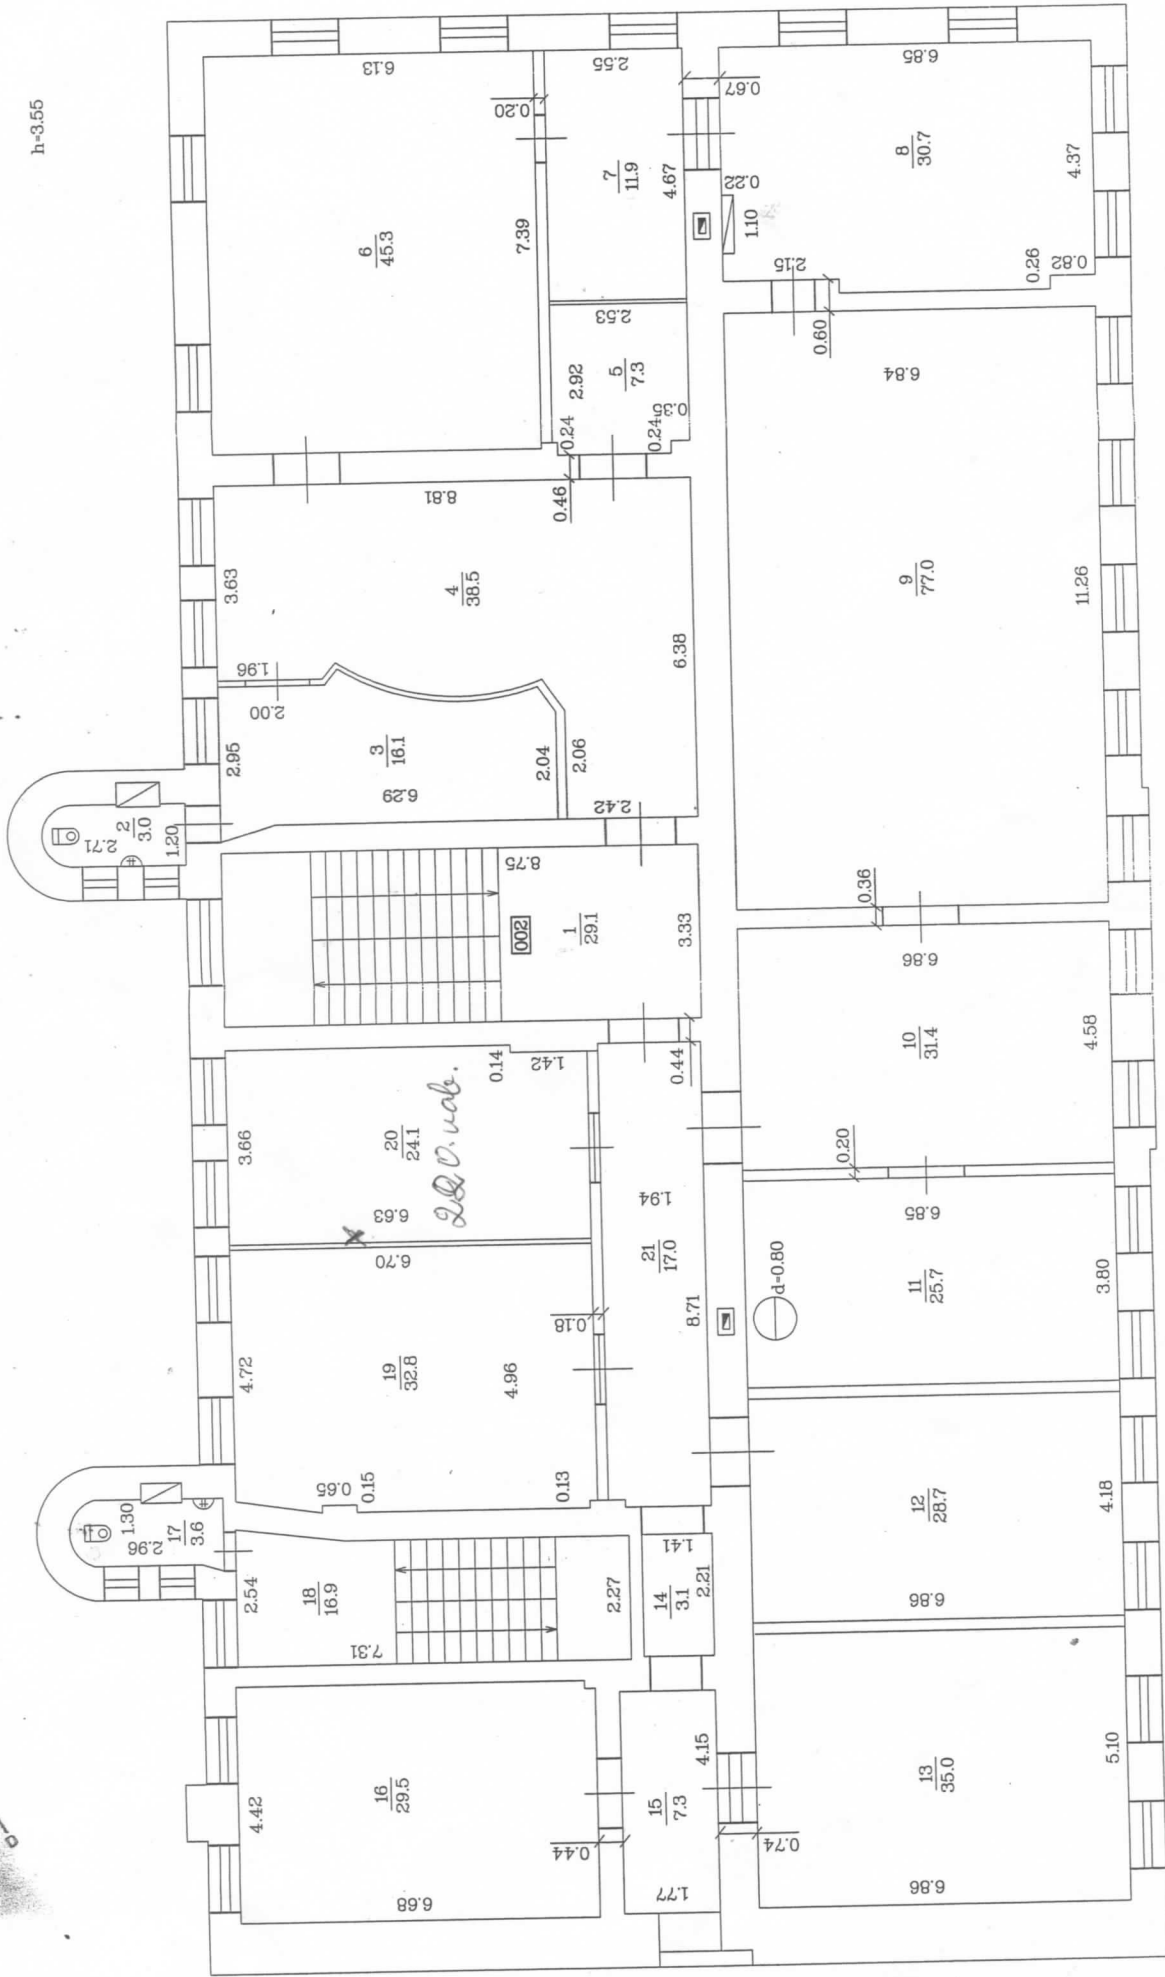


Mērogs 1:100

Būves kadastra apzīmējums 0500 / 001 / 5905 / 001

BŪVES 1. STĀVA PLĀNA SHĒMA

h=4.00

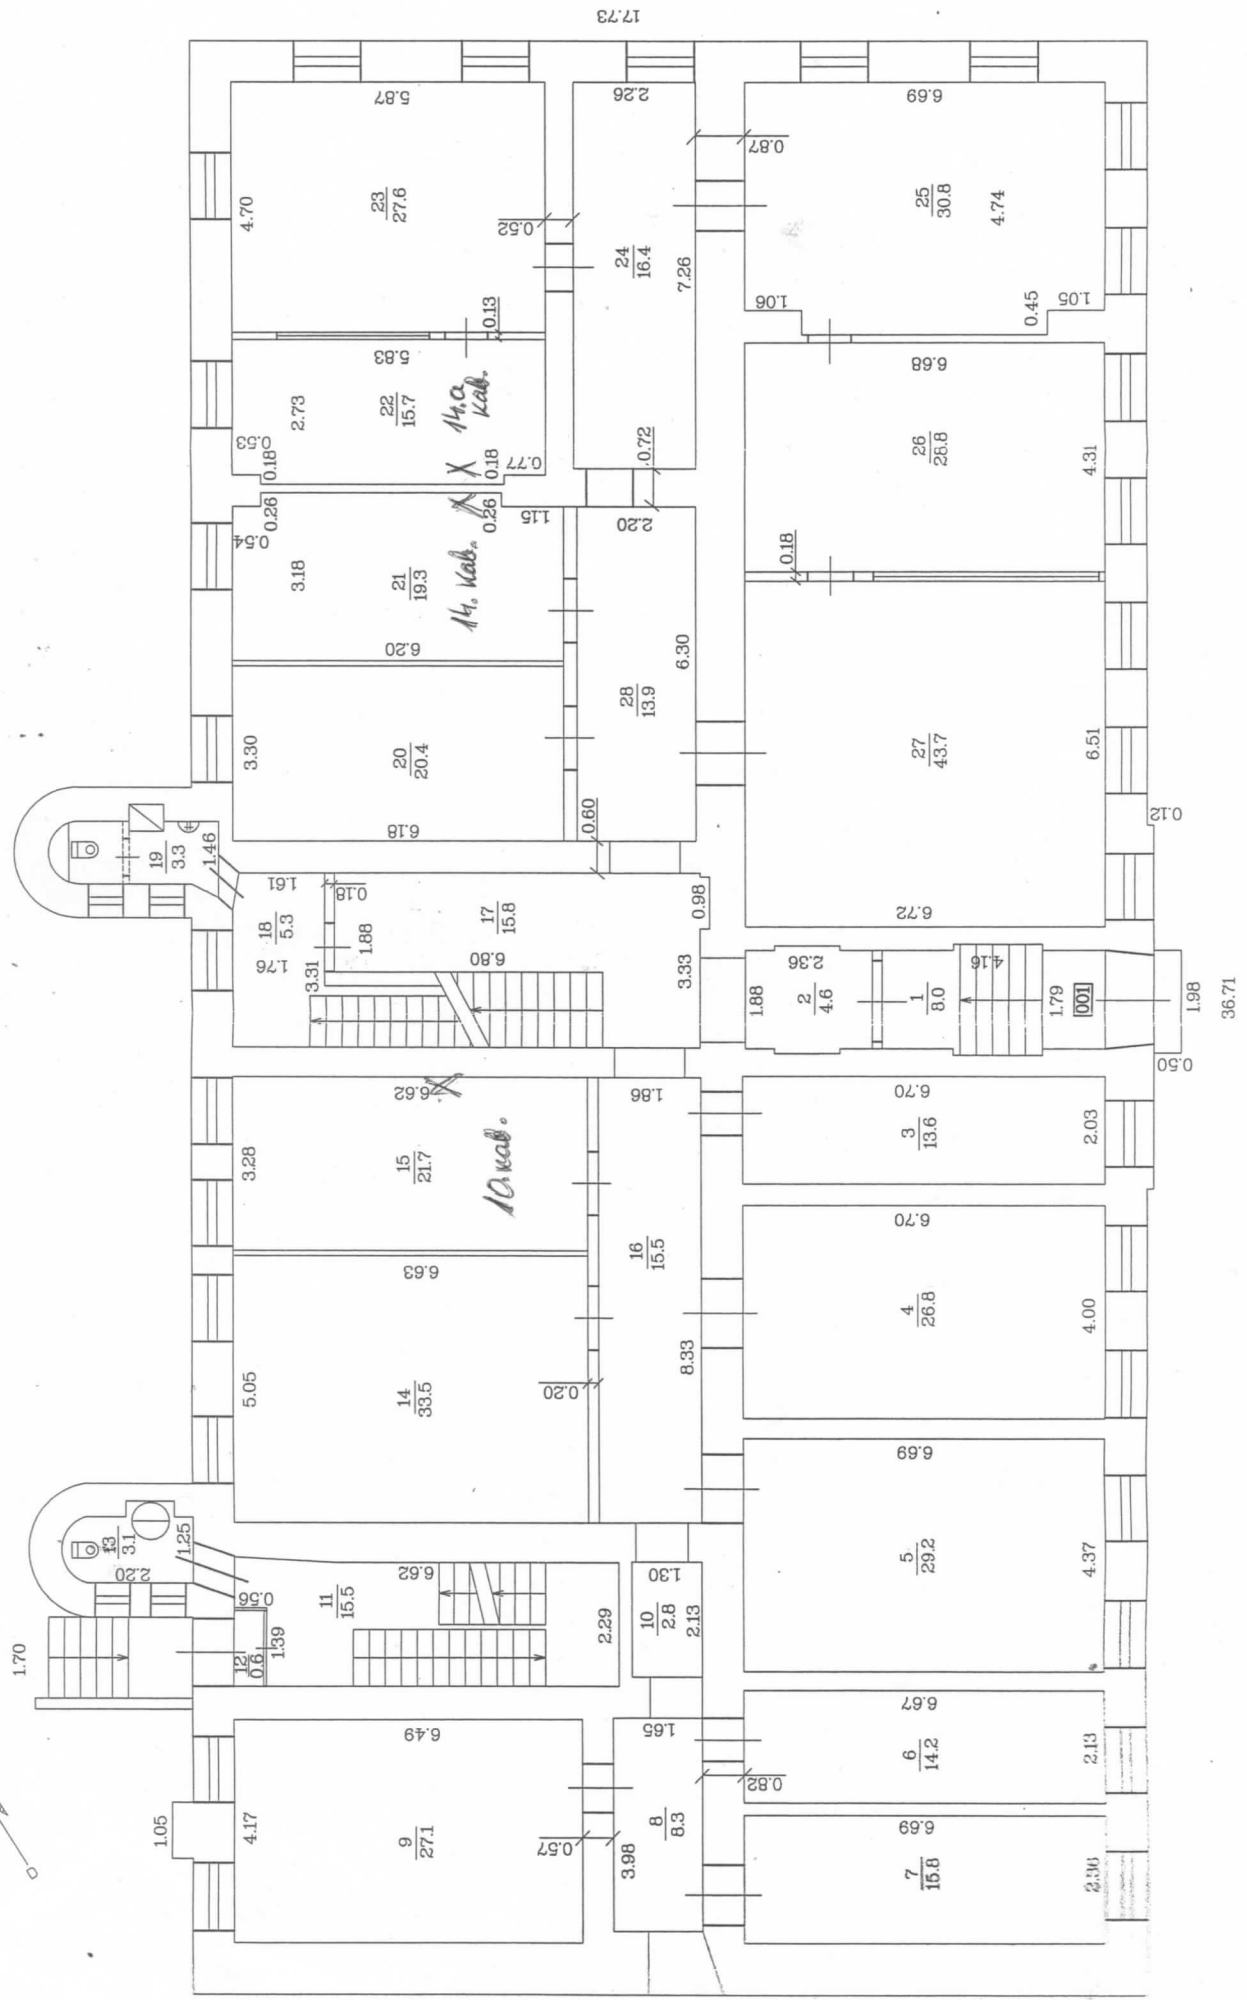

Mērogs 1:100

Būves kadastra apzīmējums 0500 / 001 / 5905 / 001

Ar. Tabolemaņa 1