


BOVES 2. STĀVA PLĀNA ŠĒMA

— KULTŪRAS  
PĀRVALDĒ

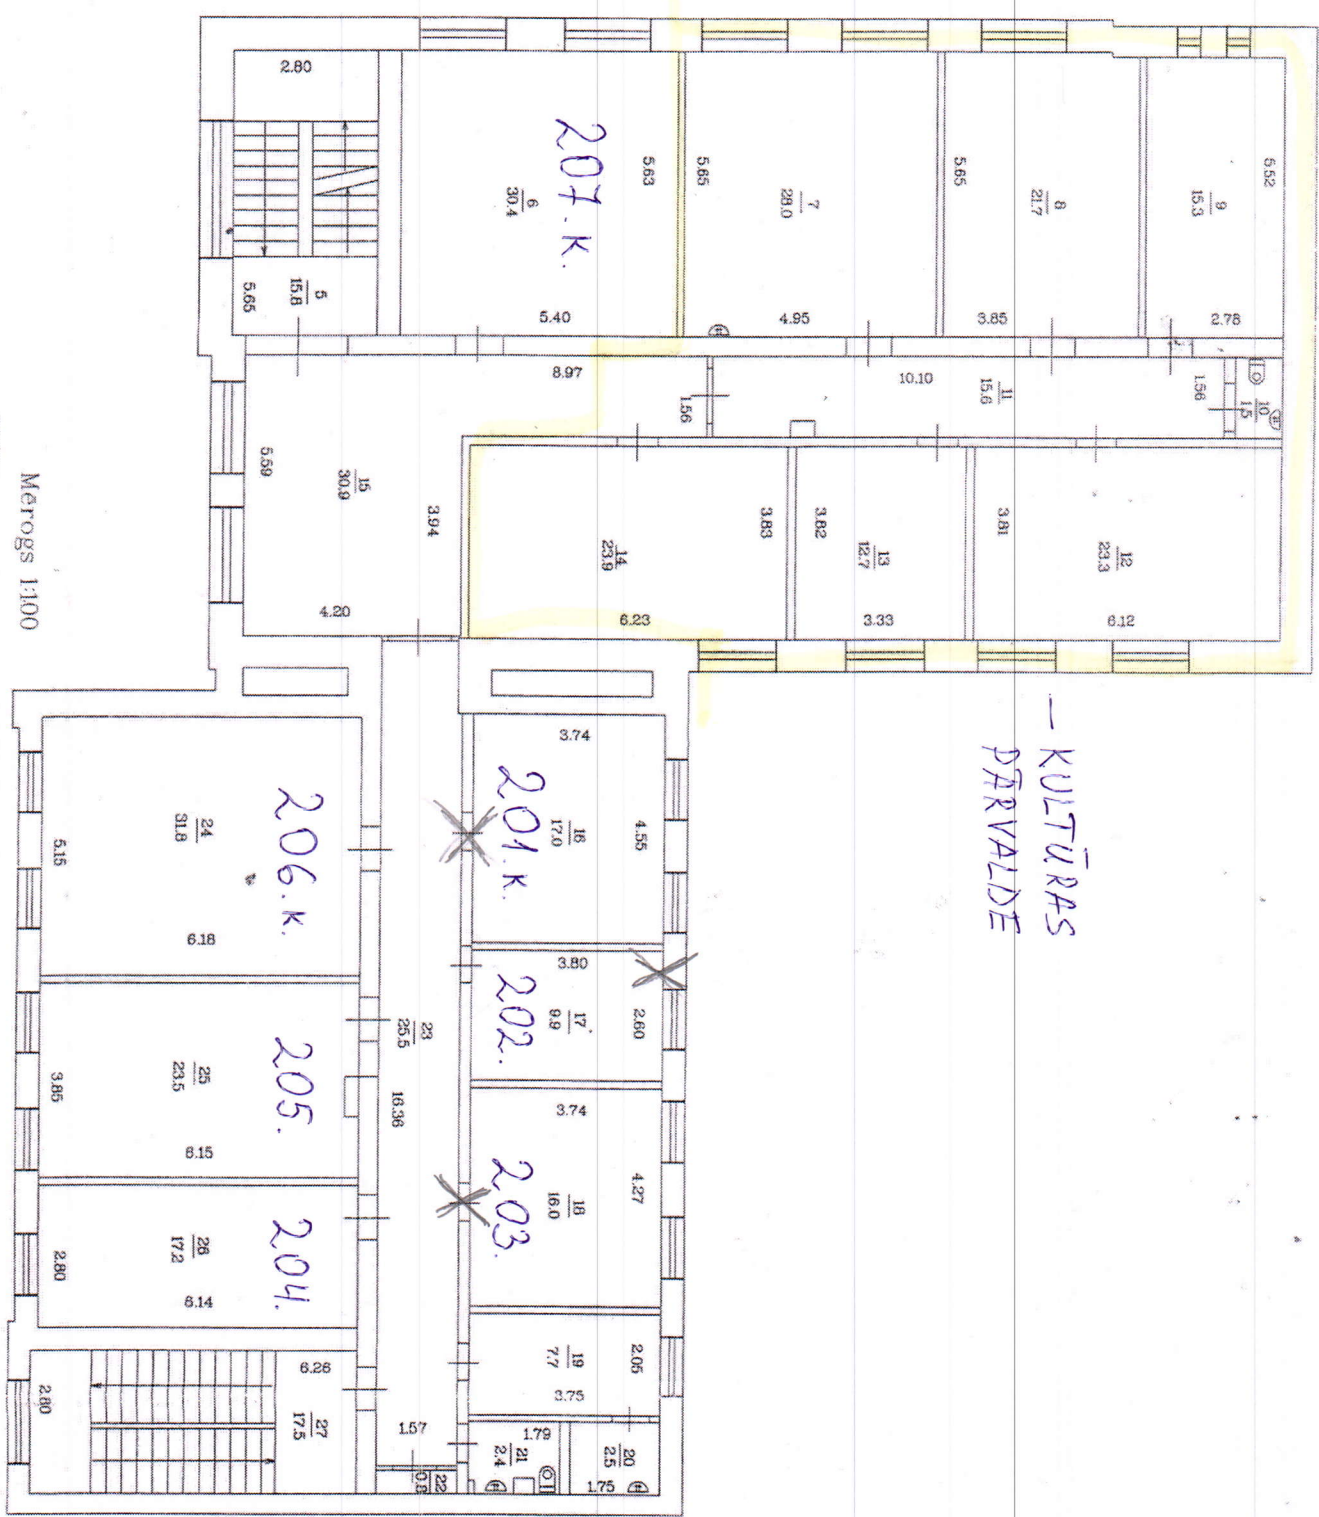

Mērogs 1:100


Buves kadastra apzīmējums 0500 / 001 / 6101 / 001

b-270

Dr. Valdemārs

BUVES 3 STĀVA PLĀNA SIEMMA

INženieris R. J.

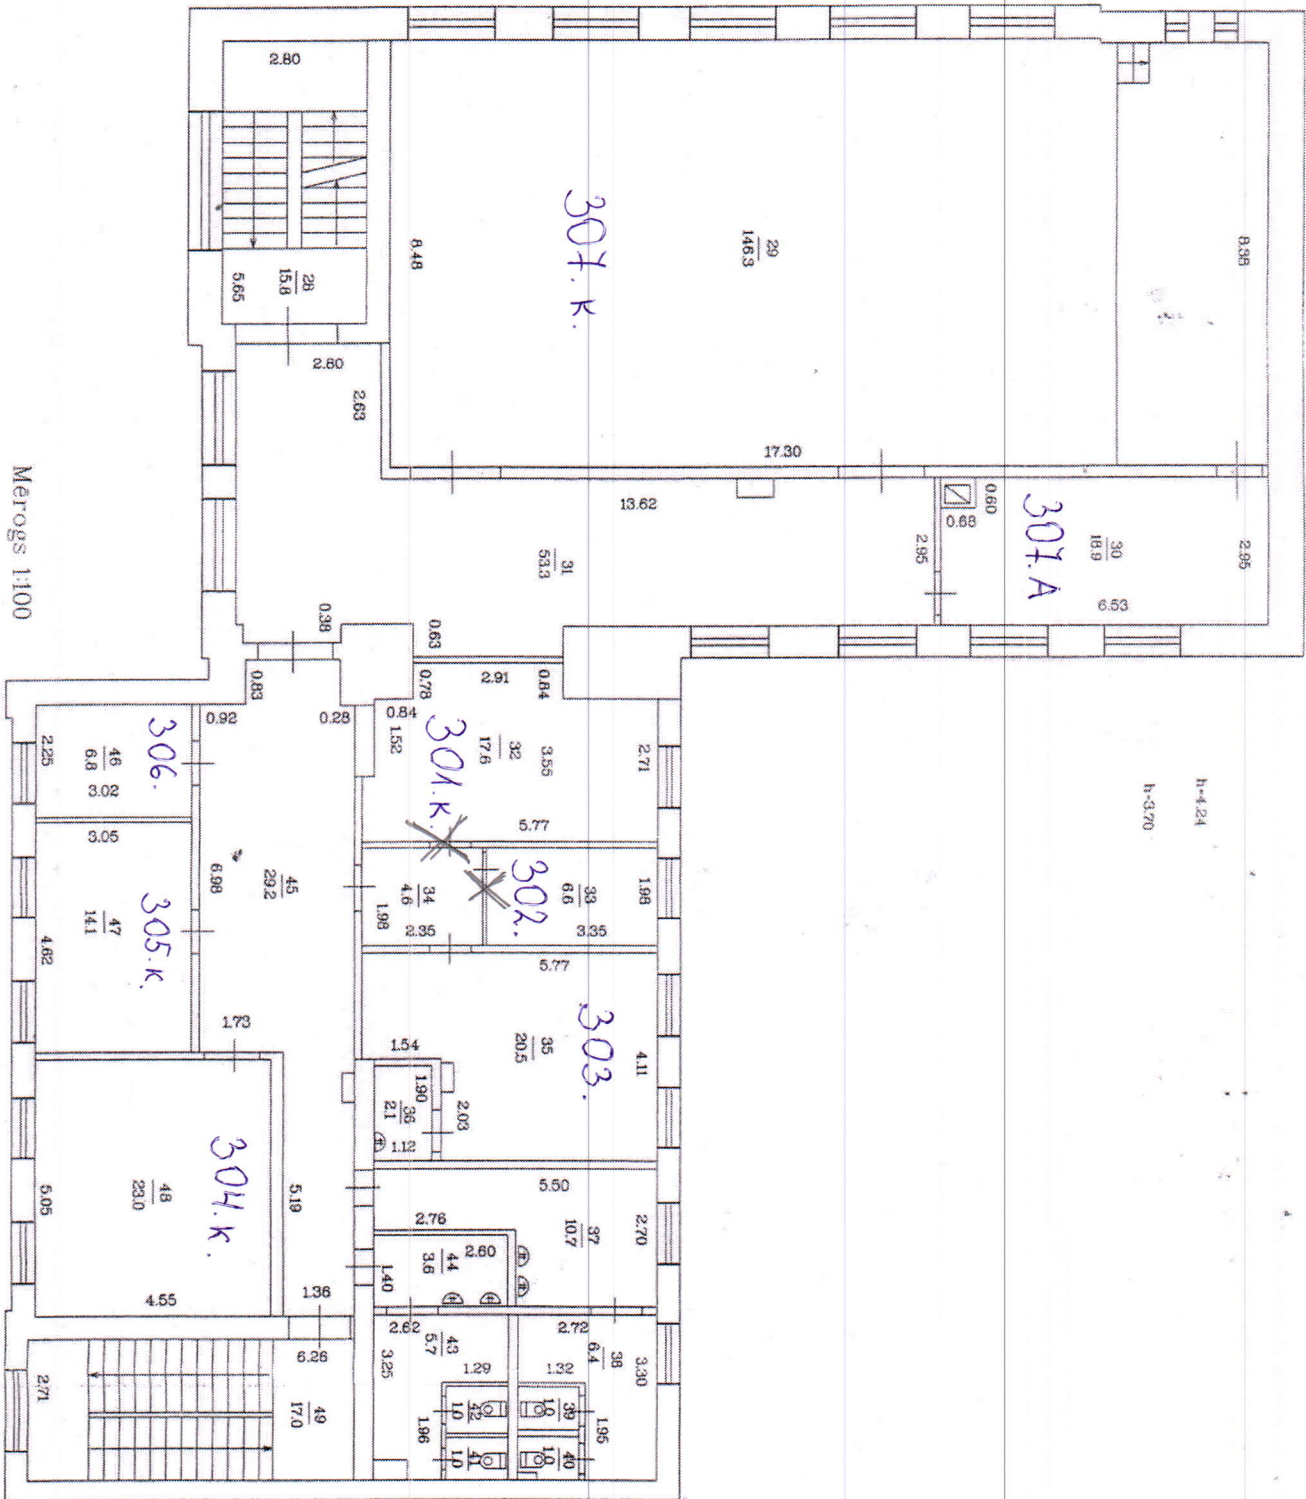

h-4.24  
h-3.70

h-3.00

Mērogs 1:100

Buves kadastra apzīmējums 0500 / 001 / 6101 / 001