


BŪVES _1_ STĀVA PLĀNA SHĒMA

REMONTA DARBU ROBEŽĀS
1 STĀVA K. VALDEMĀRĀ 1


h=4.00

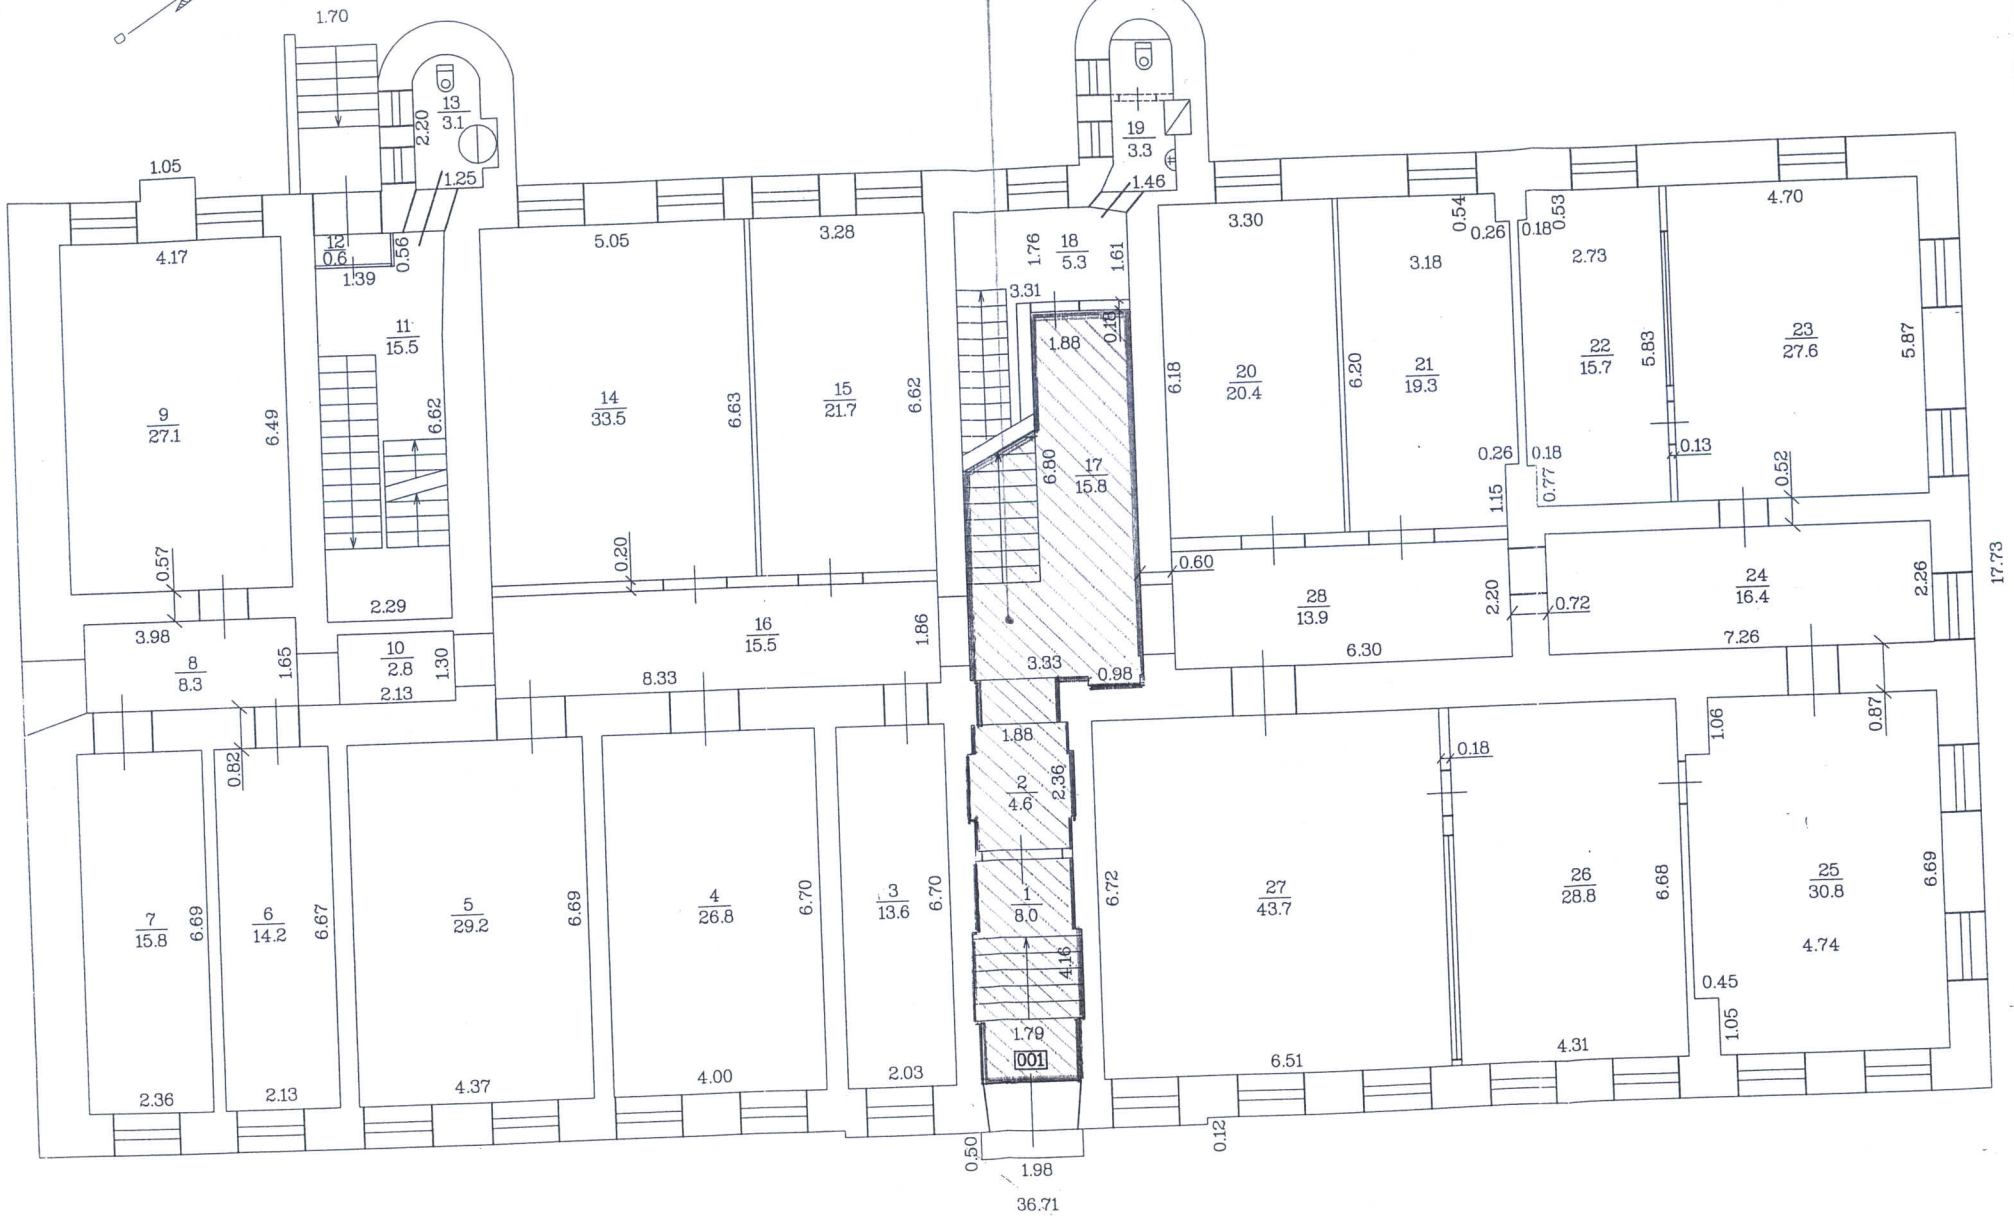

Mērogs 1:100

Būves kadastra apzīmējums 0500 / 001 / 5905 / 001

BŪVES 2. STĀVA PLĀNA SHĒMA
K. VALDEMĀRA 1

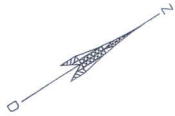


AUTOMATISKĀ TURNIKĒTA VIETA

h=4.40

h=4.20

h=3.55

REMONTA DARBU ROBEŽĀS

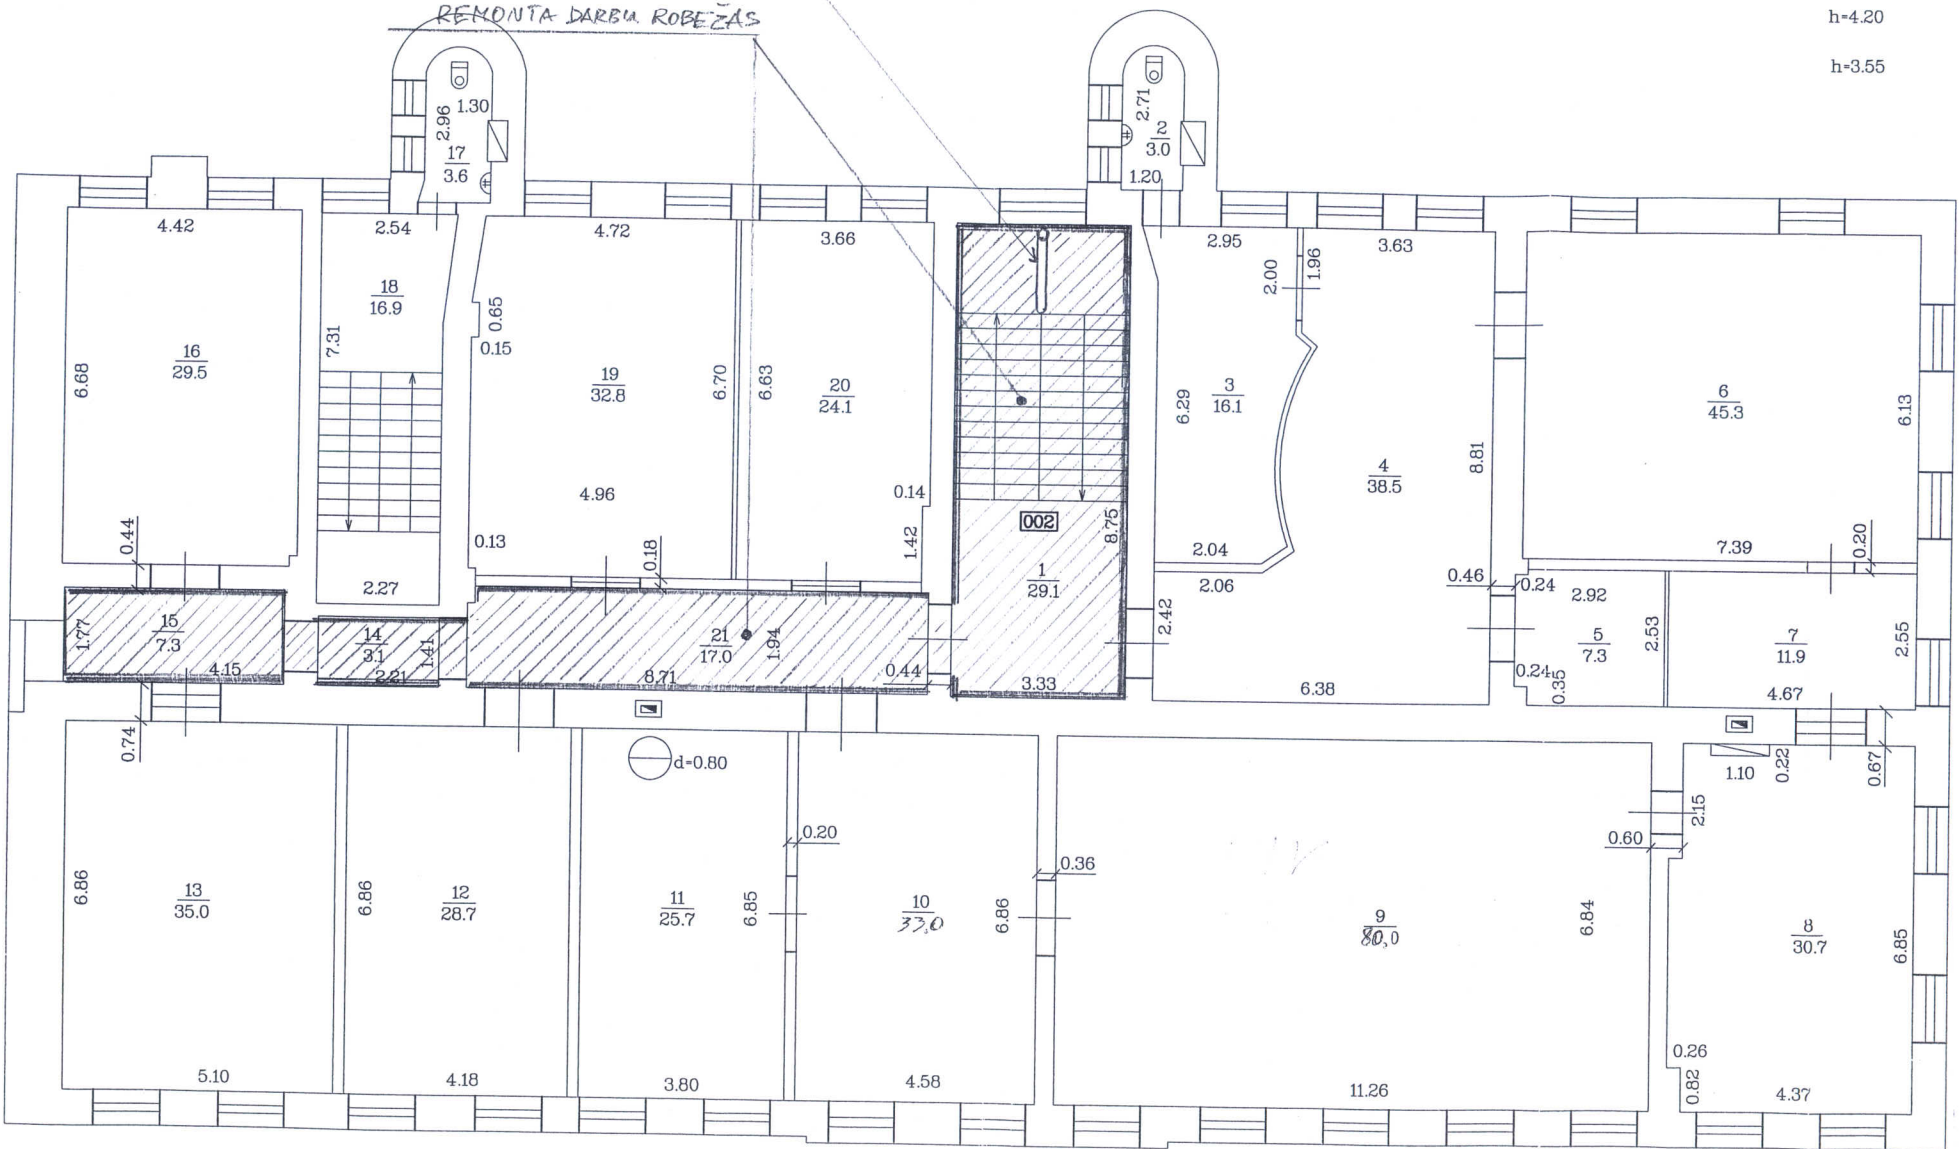

Mērogs 1:100

Būves kadastra apzīmējums 0500 /001 /5905 /001