


BŪVES 3. STĀVA PLĀNA SIEMĀ

K. VALDEMĀRA 13

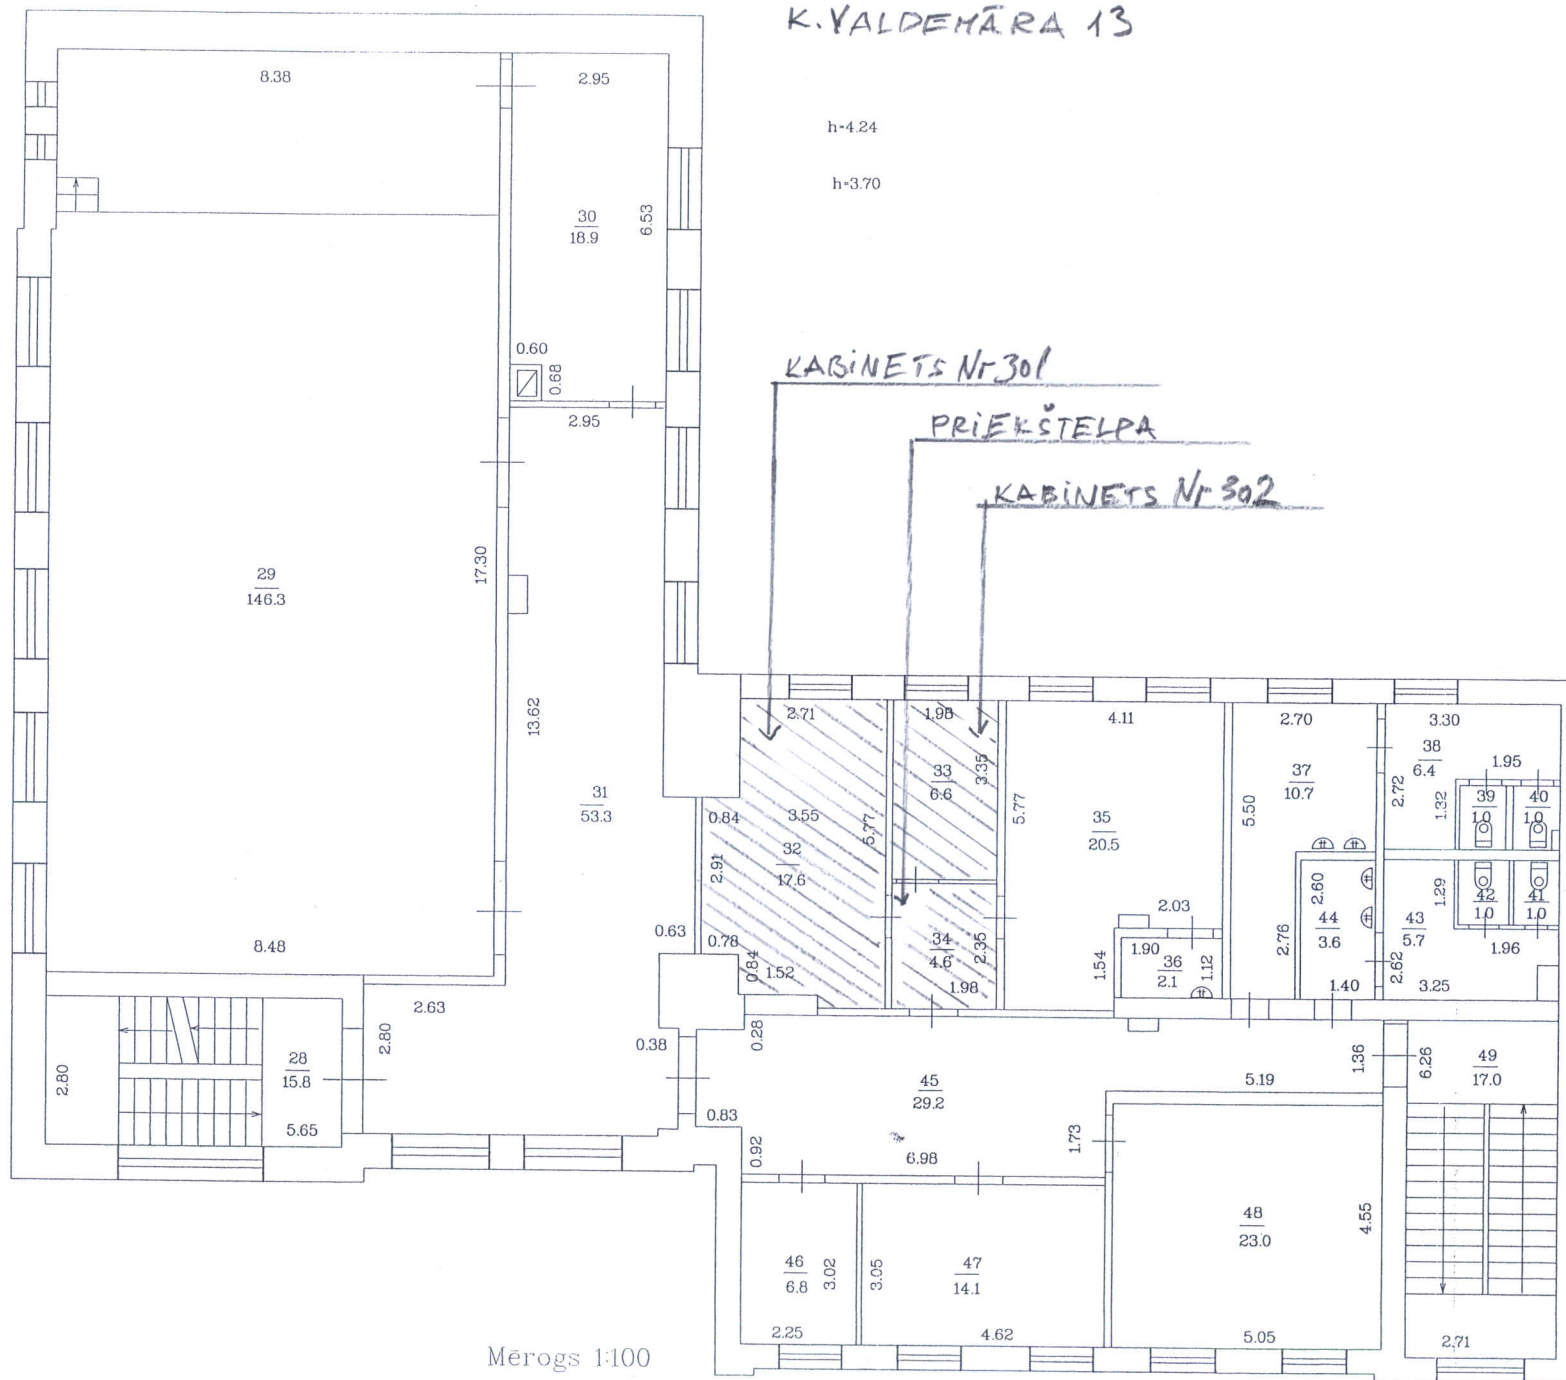

h-4.24

h-3.70

KABINETS Nr 301

PRIEKŠTELPA

KABINETS Nr 302

h-3.00

Mērogs 1:100

Būves kadastra apzīmējums 0500 / 001 / 6101 / 001