


# BUVES 2. STAVA PLĀNA SHĒMA

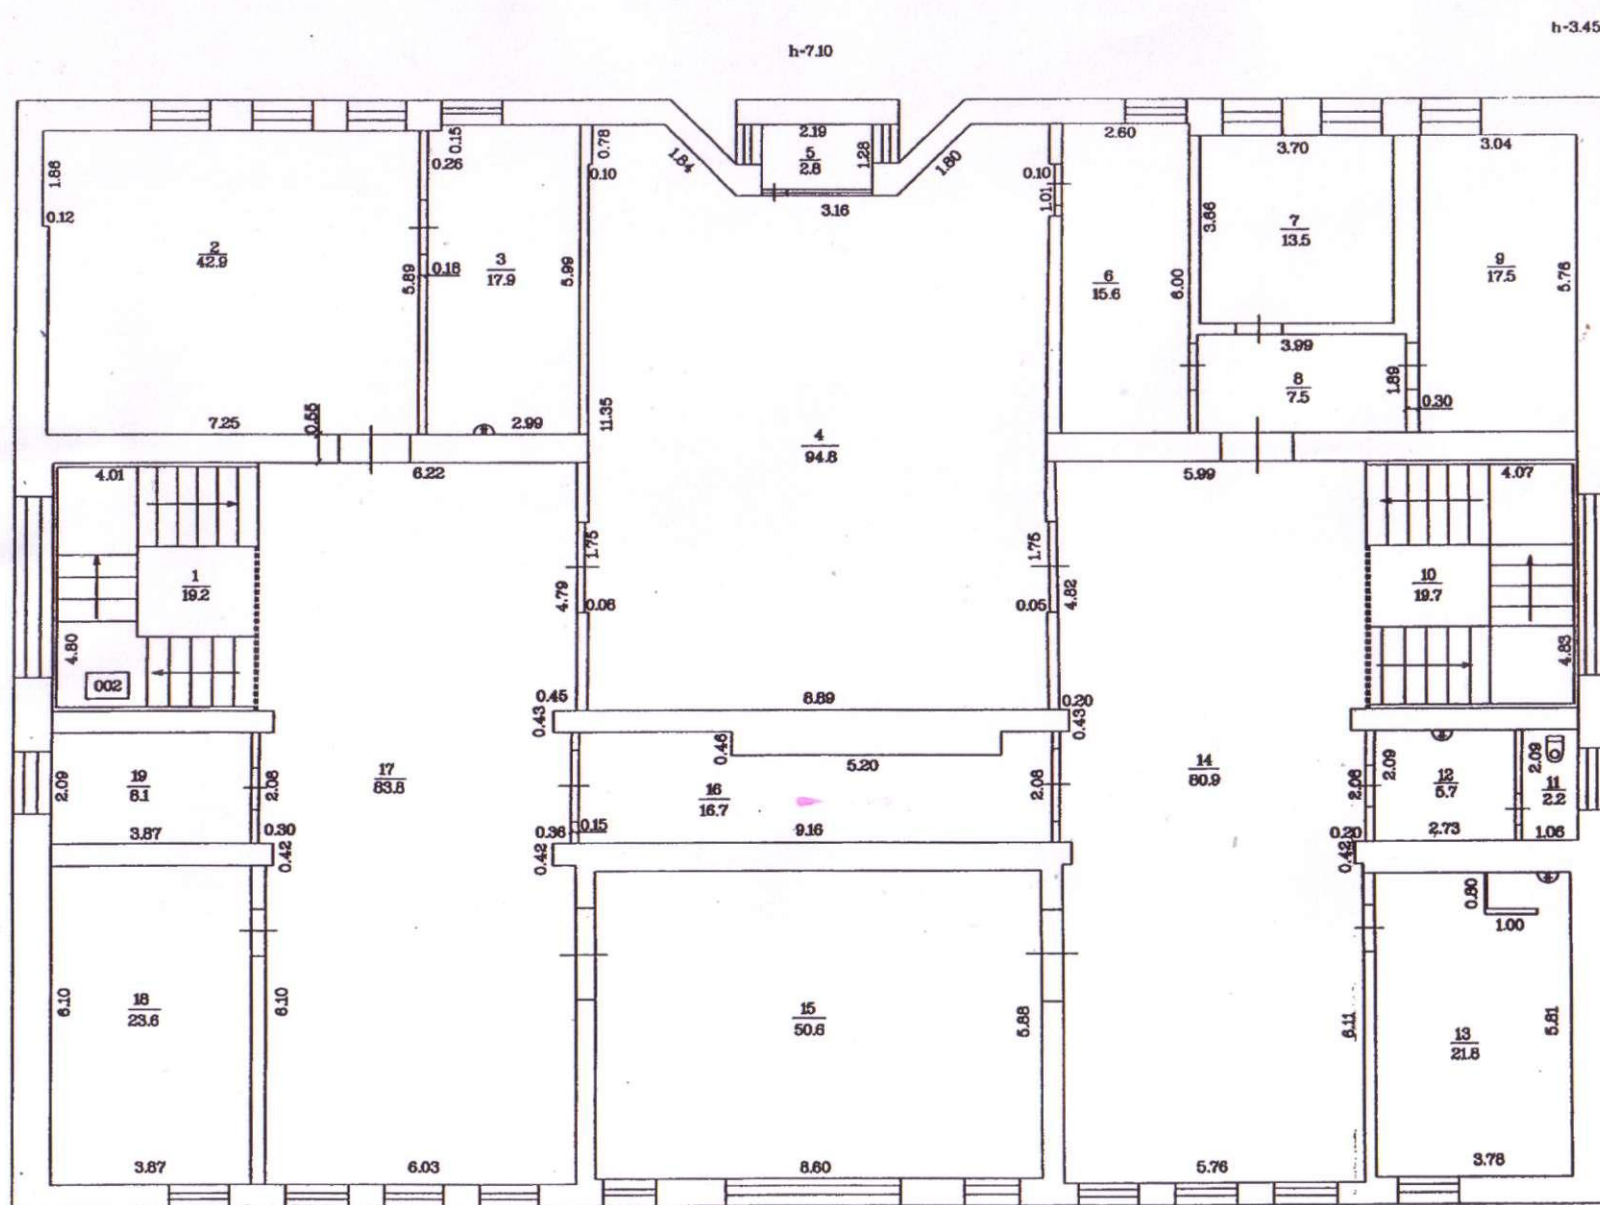

Mērogs 1:100

Rūves kadastra apzīmējums 0500 / 001 / 8201 / 001