


Objekts: PAS "Daugavpils siltumtīkli", SC-2, Silikātu iela 8, Daugavpils, Latvija
 NOVĒROŠANAS URBUMU NOVIETOJUMU UN HIDROIZOHIPŠU SHĒMA
 Mērogs 1 : 1000

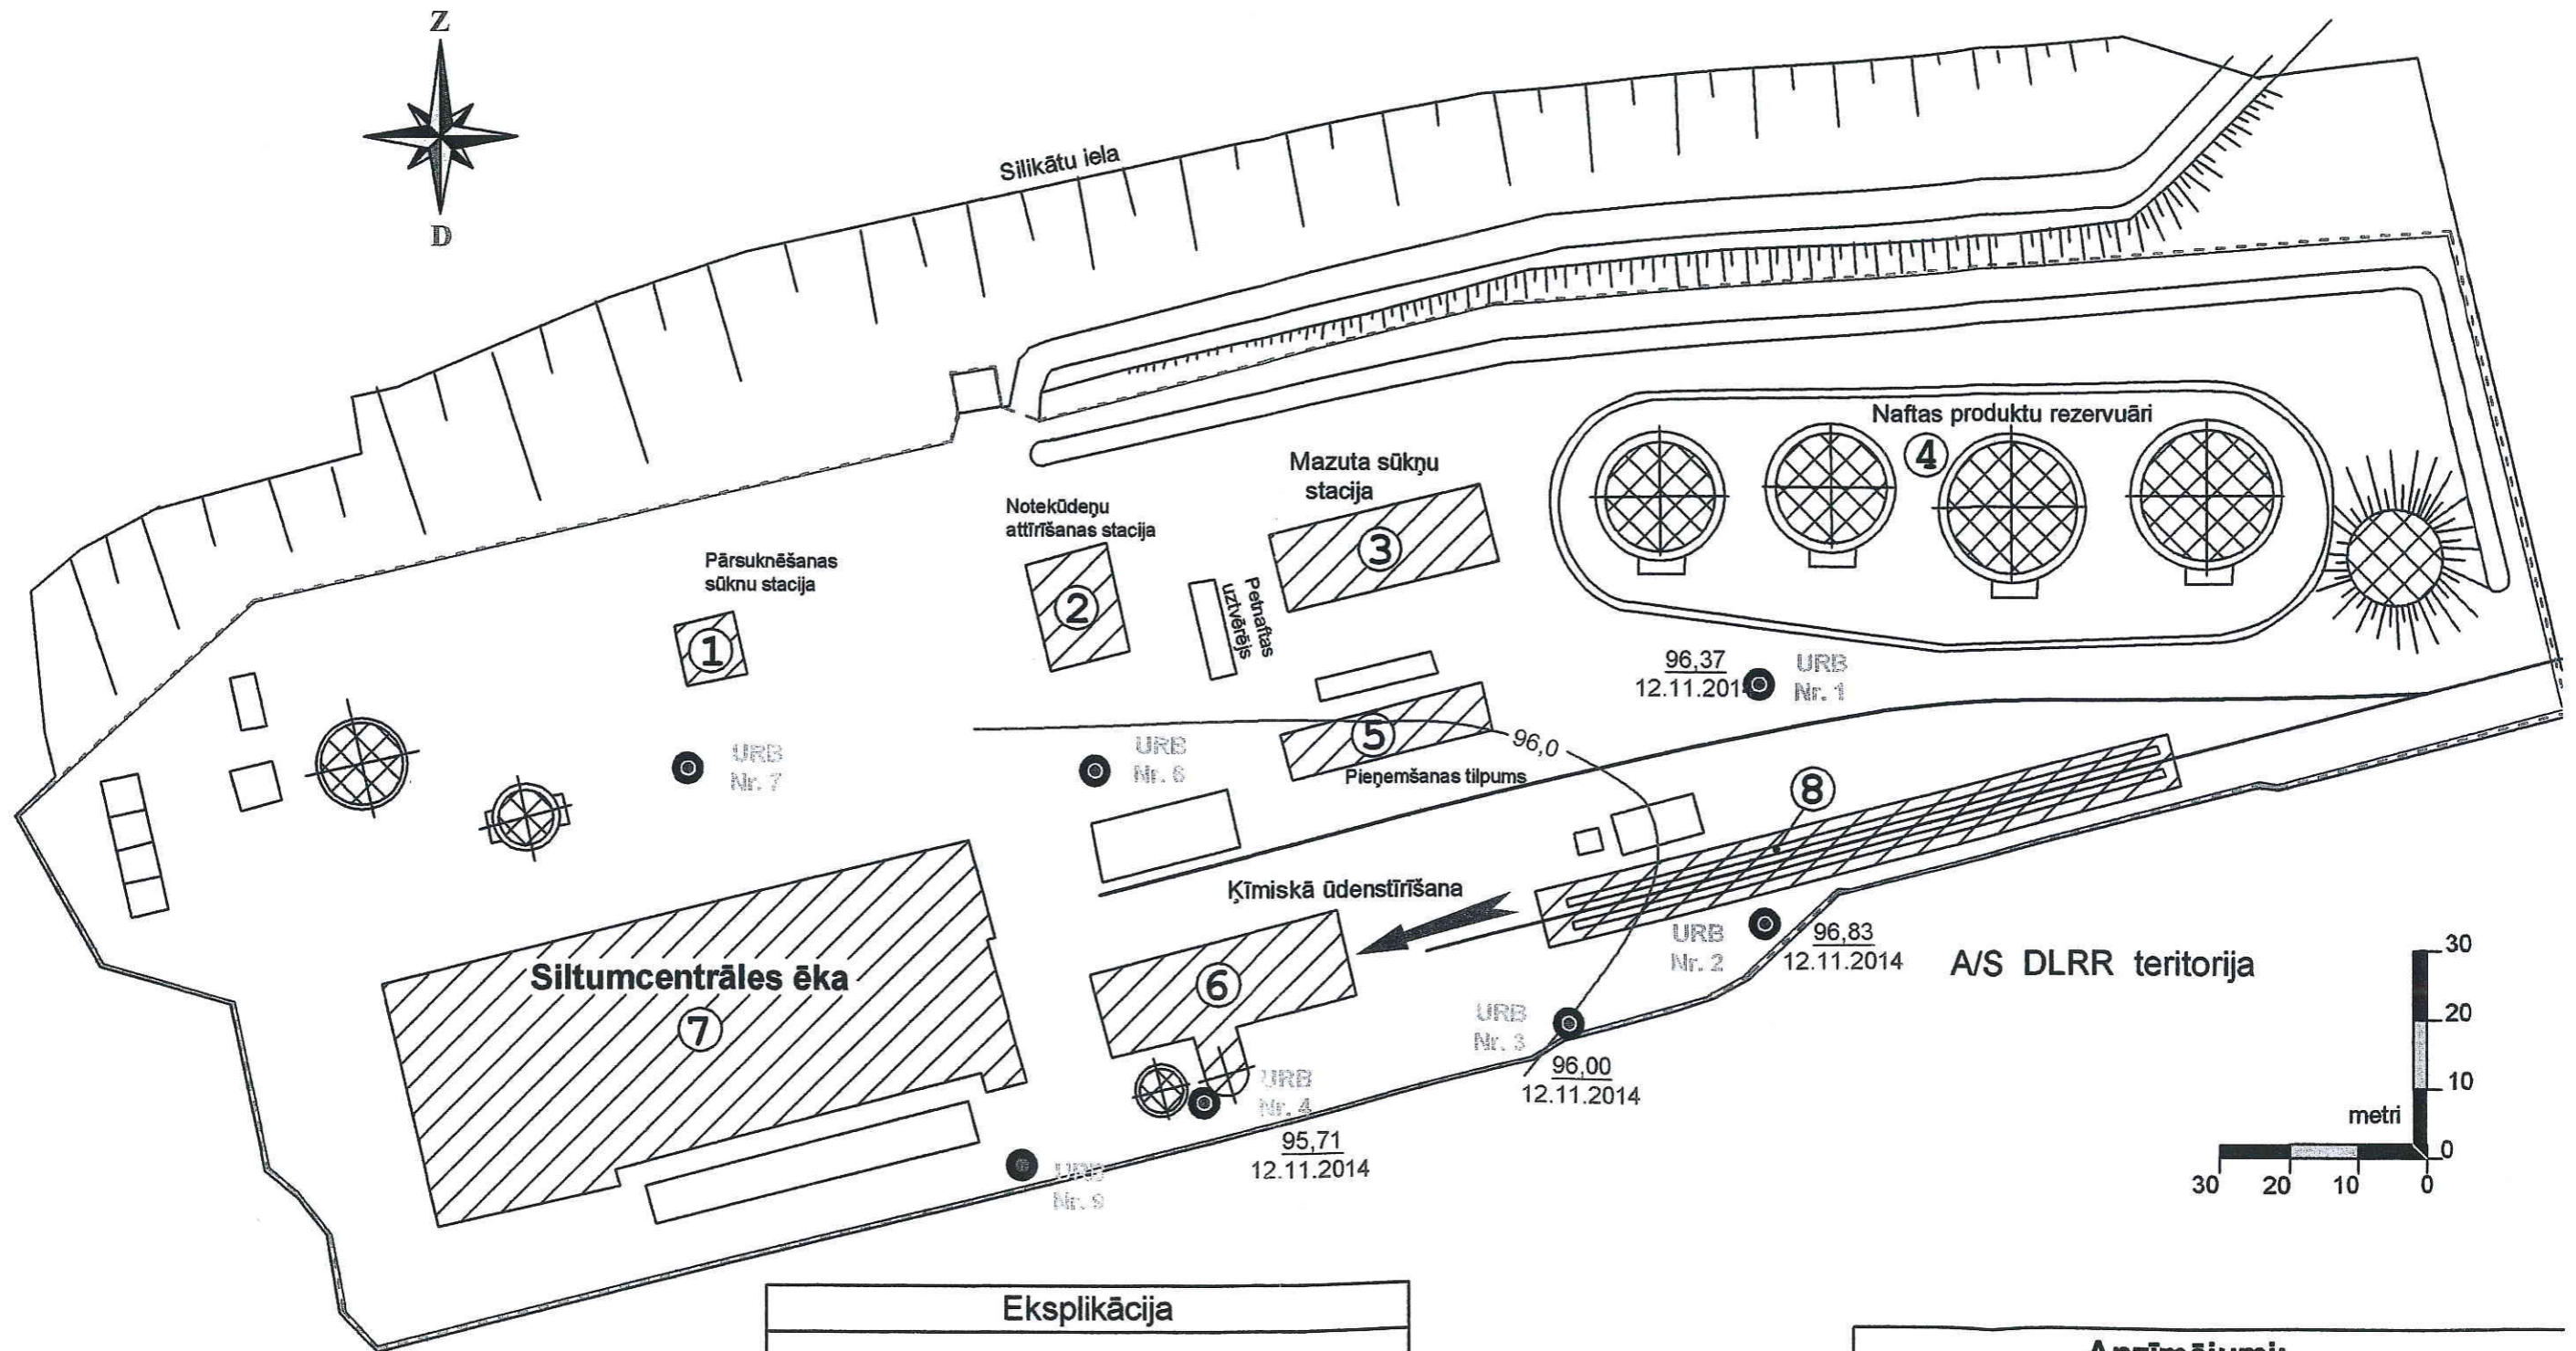

Eksplikācija	
1.	Pārsūkņēšanas sūkņu stacija
2.	Notekūdeņu attīrīšanas stacija
3.	Mazuta sūkņu stacija
4.	Naftas produktu rezervuāri
5.	Pieņemšanas tīpums
6.	Ķīmiskā ūdenstīrīšana
7.	Siltumcentrāles ēka
8.	Estakāde

Apzīmējumi:	
	novērošanas urbuma atrašanās vieta un tā numurs
	gruntsūdens līmeņa absolūtā atzīme m v.j.l., uzmērīšanas datums
	gruntsūdens plūsmas virziens
	96,0 — hidroizohipsa (m v.j.l.)
	objekta zemes robeža