



-Ū1- aksonometriskas shēma.

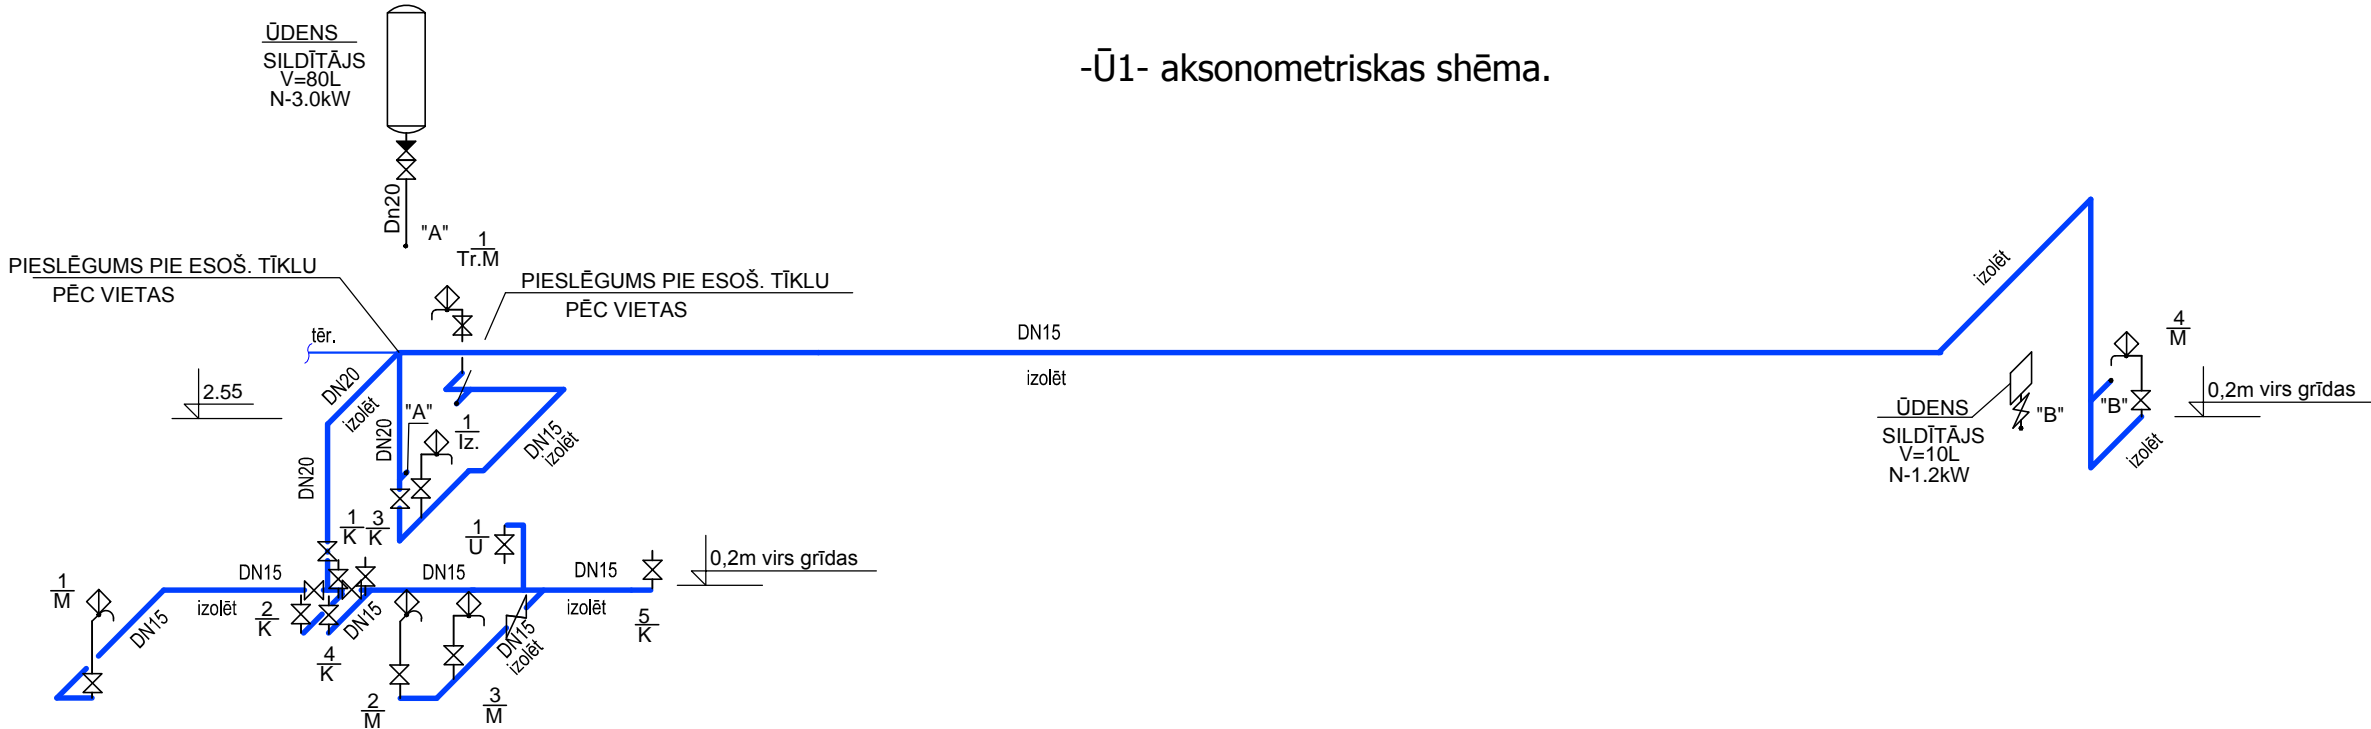


-S3- aksonometriskās shēma.

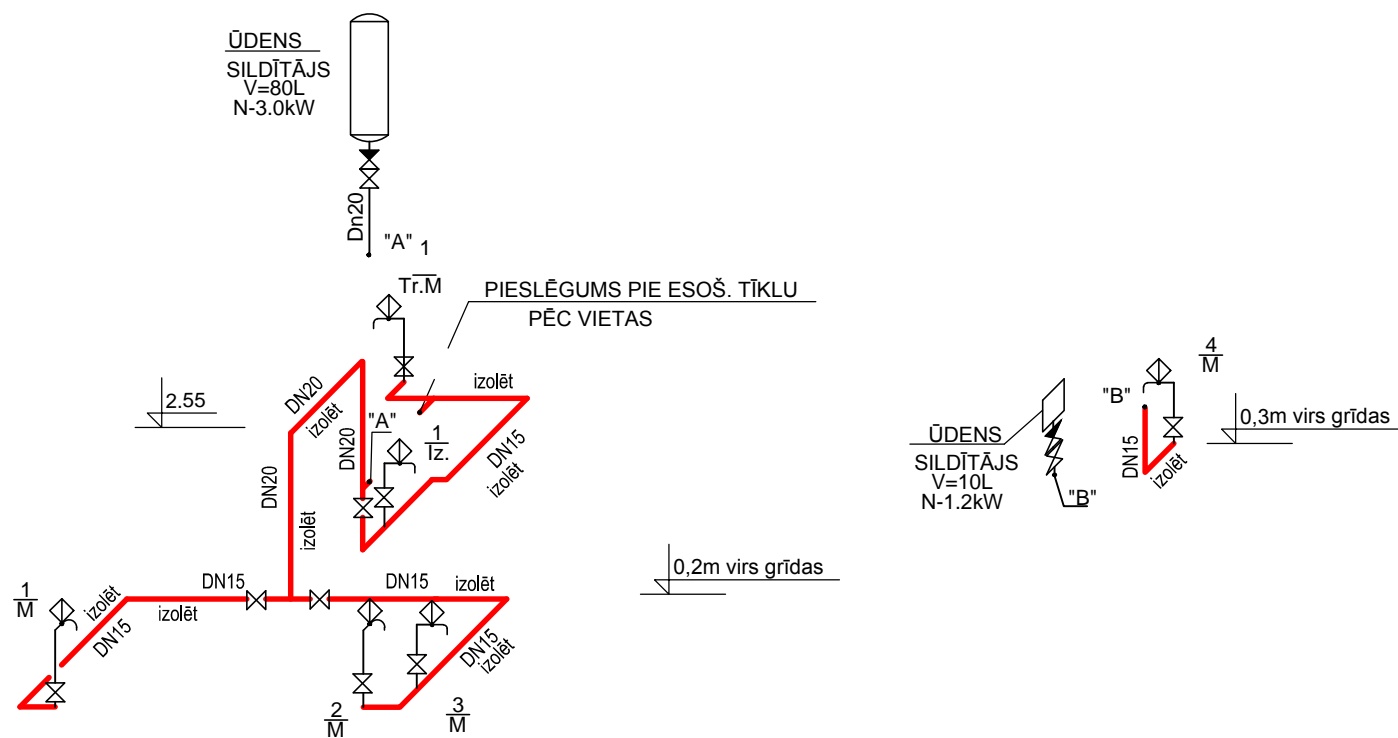

PIEZĪMES

1. Apzīmesjumus skatīt ūK-1 lapā.
2. Visi izmēri doti milimetros.
3. Karstā ūdeni sistēmas caurulvadi -UNIPIPE daudzslāņu plastmasas caurules vai analogu.
4. Aukstā ūdeni sistēmas curulvadi -tērauda cinkota ūdensvada caurules.
5. Ūdensvada sistēmas pievadi sanitārām ierīcēm montējami starpsienu konstrukcijās, grīdās.
6. Caurulvadiem šķērsojot sienas un parsegumus spraugas starp komunikācijām un būvkonstrukcijām noblīvēt ar degtnespējīgu materiālu, nodrošinot nepieciešamo šķērsojamās konstrukcijas ugunsizturības robežu.
7. Atverumus pārsēguma paneļos ne lielākus par 200mm izburt uz vietas , neskarot nesošo armatūru.

 Nodokļu maksātāja reģistra apliecība CR 0080642				Pasūtītājs: <i>Daugavpils pilsētas dome, reģ. Nr. 90000077325, Kr. Valdemāra ielā 1, Daugavpils.</i>			2016-12	
				<i>"Klientu apkalpošanas centra" izvietojanas jau esošā ēkā, Lāčplēša ielā 39, Daugavpils.</i>				
				-Ū1-, -S3- aksonometriskas shēmas.		Stadija	Lapa	Lapas
Projekta da- ļas vad.	I. Adamoviča	2016.07					ŪK-4	
Projektēt.	I. Adamoviča	2016.07		M1:100		Reģ.Nr.		