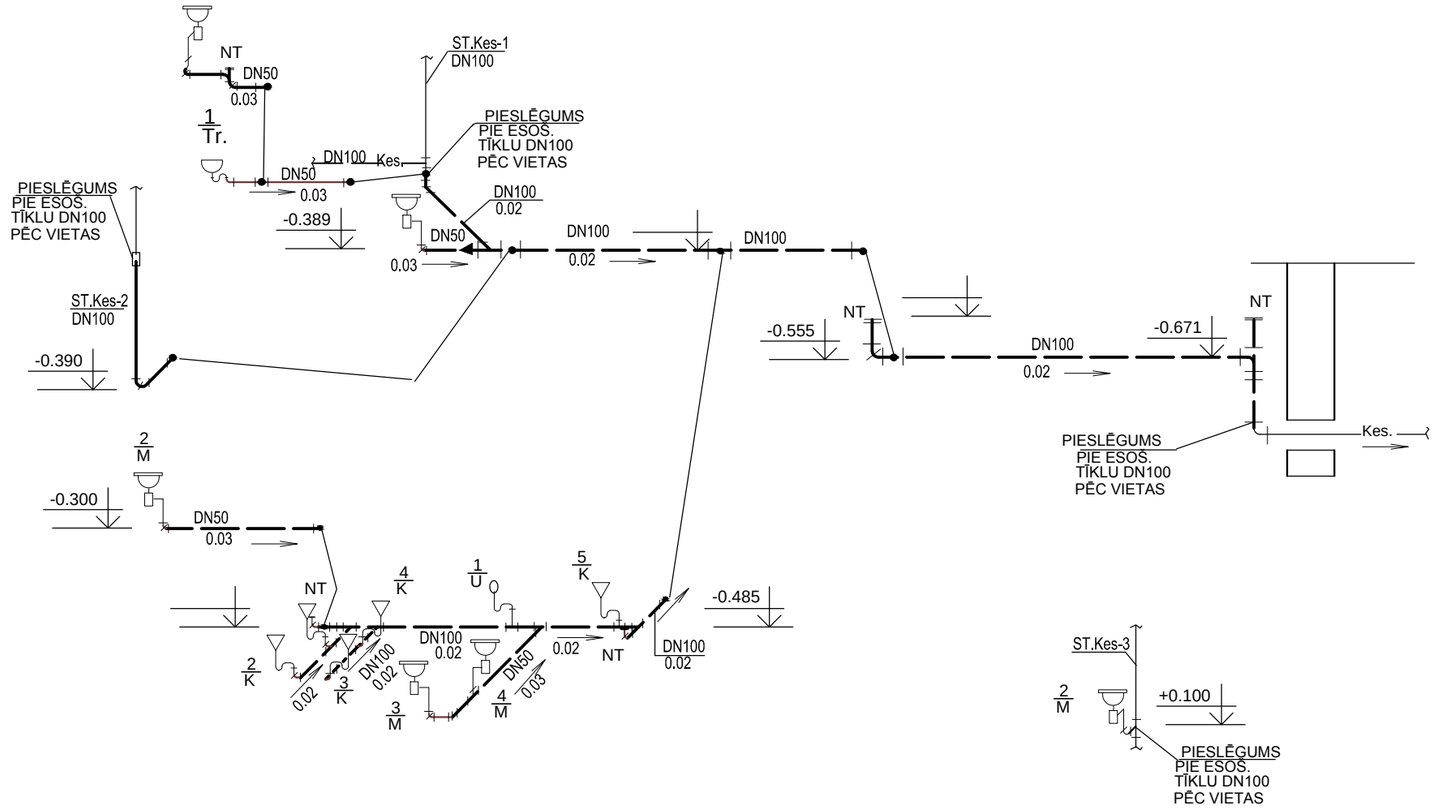

Piezīmes:

1. Apzīmējumus skatīt ŪK-1 lapā.
2. Par atzīmi ±0.00 pieņemts 1.stāva grīdas līmenis.
3. "ŪK" stāvvadus un tīklus zem griestiem, virs grīdas apšūt ar ugunsdrošām reģipša plātnēm, EI30
4. * -Precizēt daba
5. DN - nosacītais (iekšējais) diametrs. OD- ārējais diametrs

Nodokļu maksātāja reģistra apliecība CR 0080642				Pasūtītājs: *Daugavpils pilsētas dome, reģ. Nr. 90000077325, Kr. Valdemāra ielā 1, Daugavpilī.*			2016-12
				"Klientu apkalpošanas centra" izvietošanas jau esošā ēkā, Lāčplēša ielā 39, Daugavpilī.			
				-K1- aksonometriskas shēma.		Stadija	Lapa	Lapas
Projekta daļas vad.	I. Adamoviča		2016.07				ŪK-5	
Projektēt.	I. Adamoviča		2016.07					
				M1:100	*Reģ.Nr.*			