
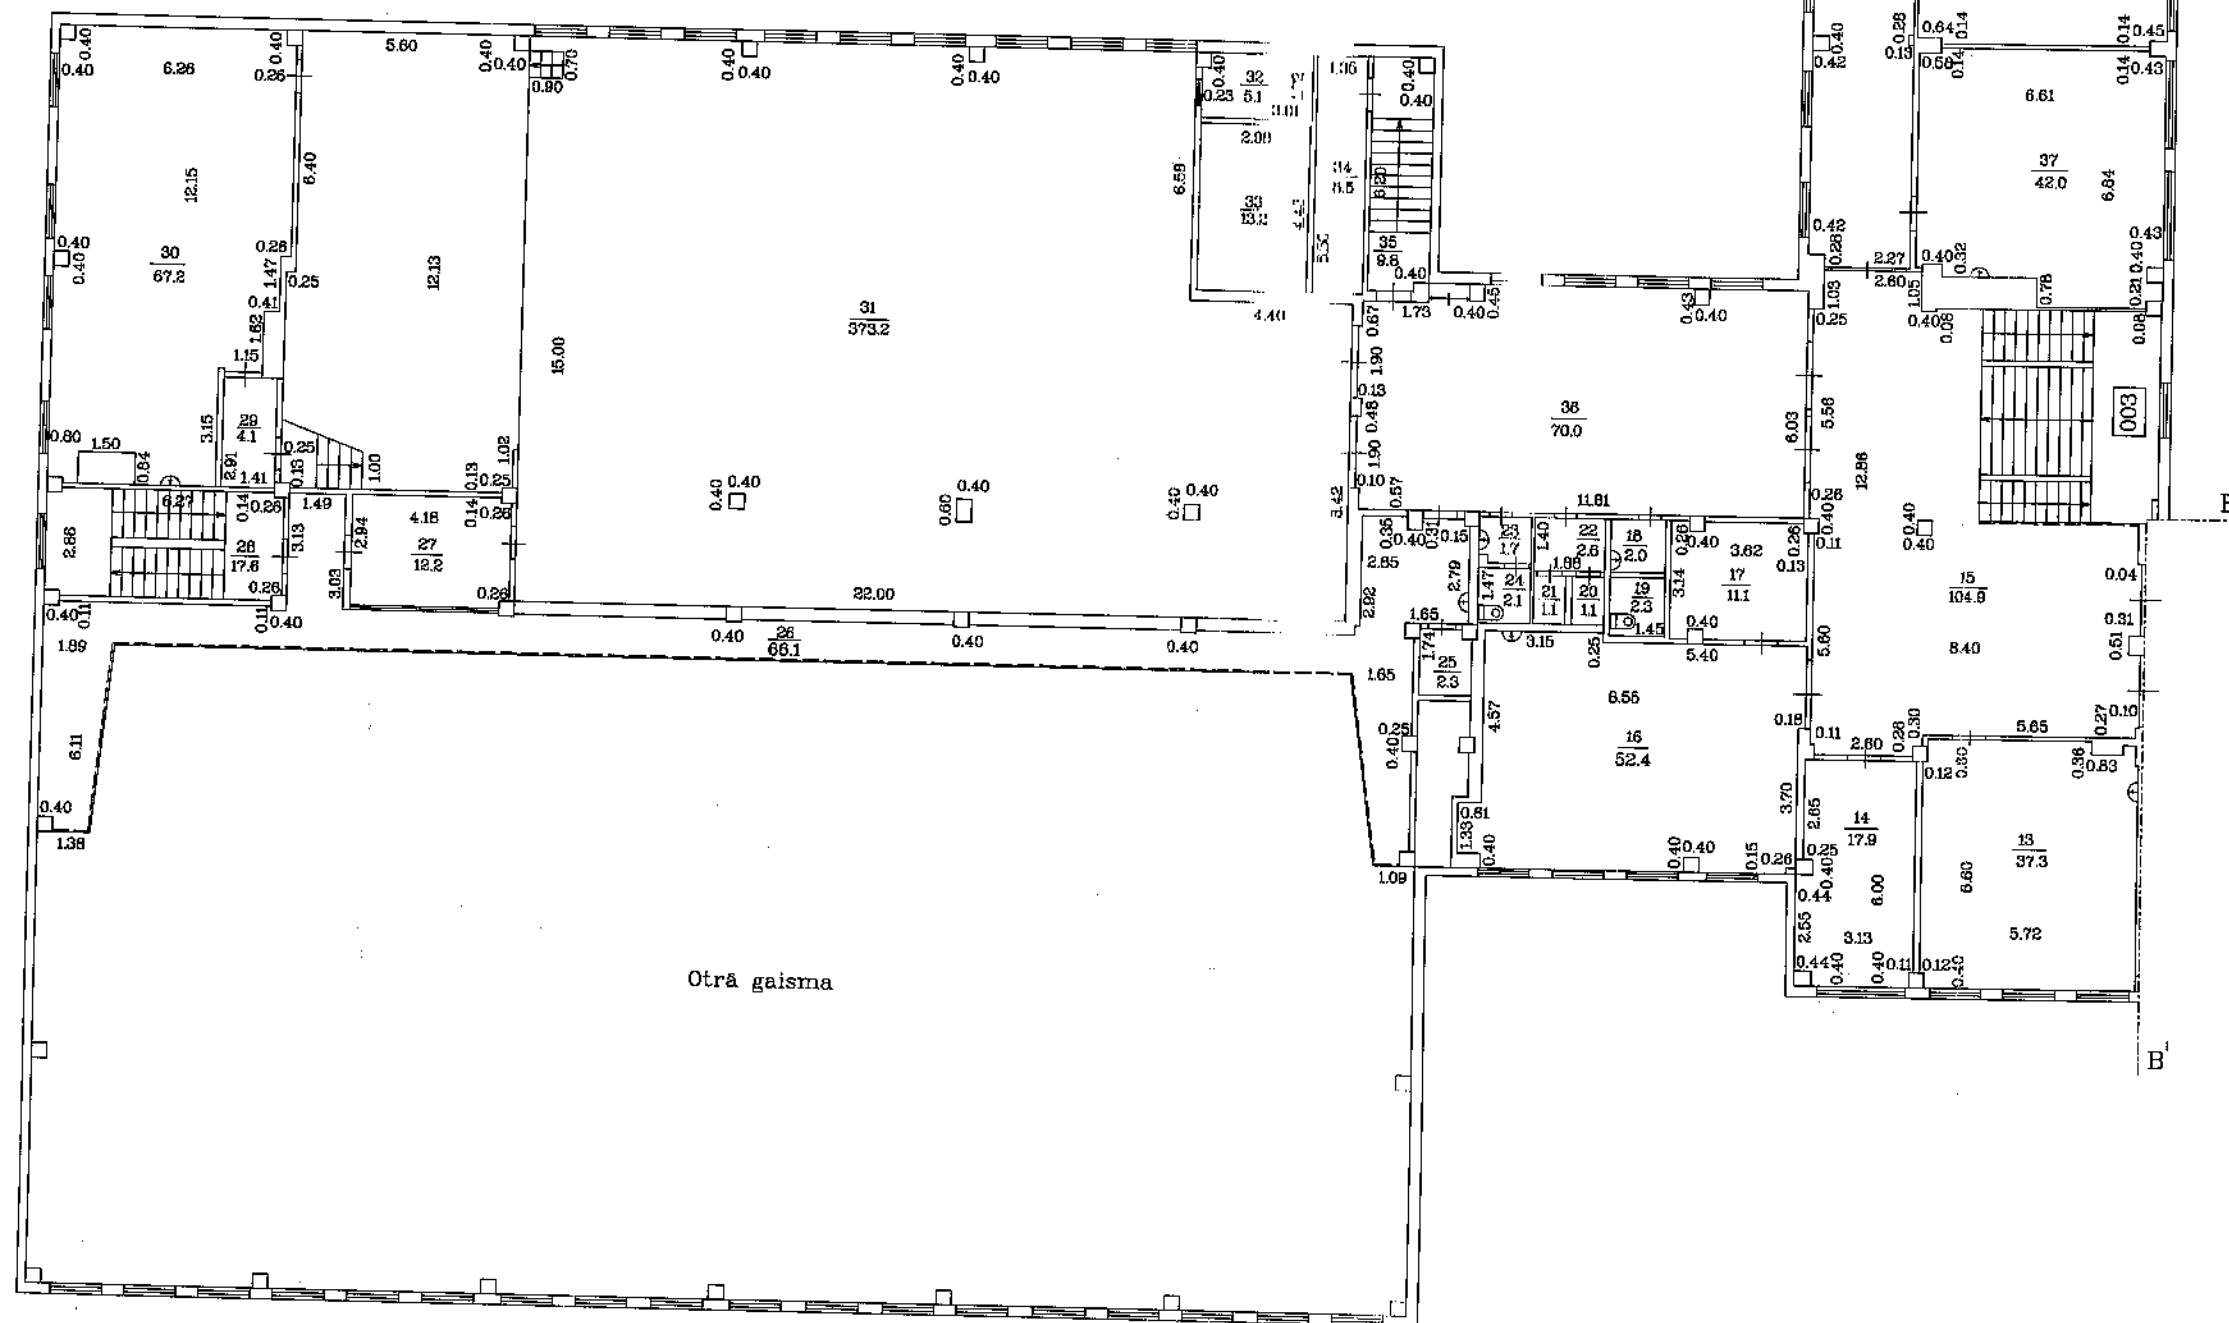


Būves sadales shēma

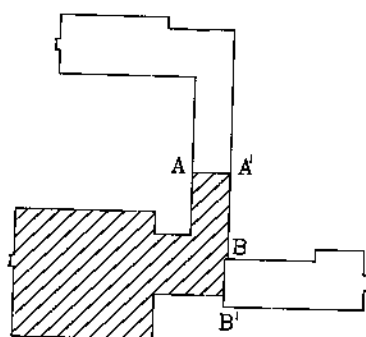

Otrā gaisma

STĀVA PLĀNS

Būves kadastra apzīmējums	Stāva numurs	Stāva augstums	Mērogs
0500 005 2707 001	3.	2.98	1:200
Uzmērītāja			