
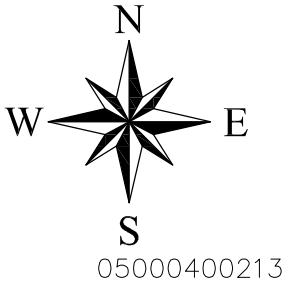


Mezglā Nr.43. "Rīgas šoseja krustojums ar Ventas, Daugavas un Vizbuļu ielu " iekārtu izvietojuma plāns

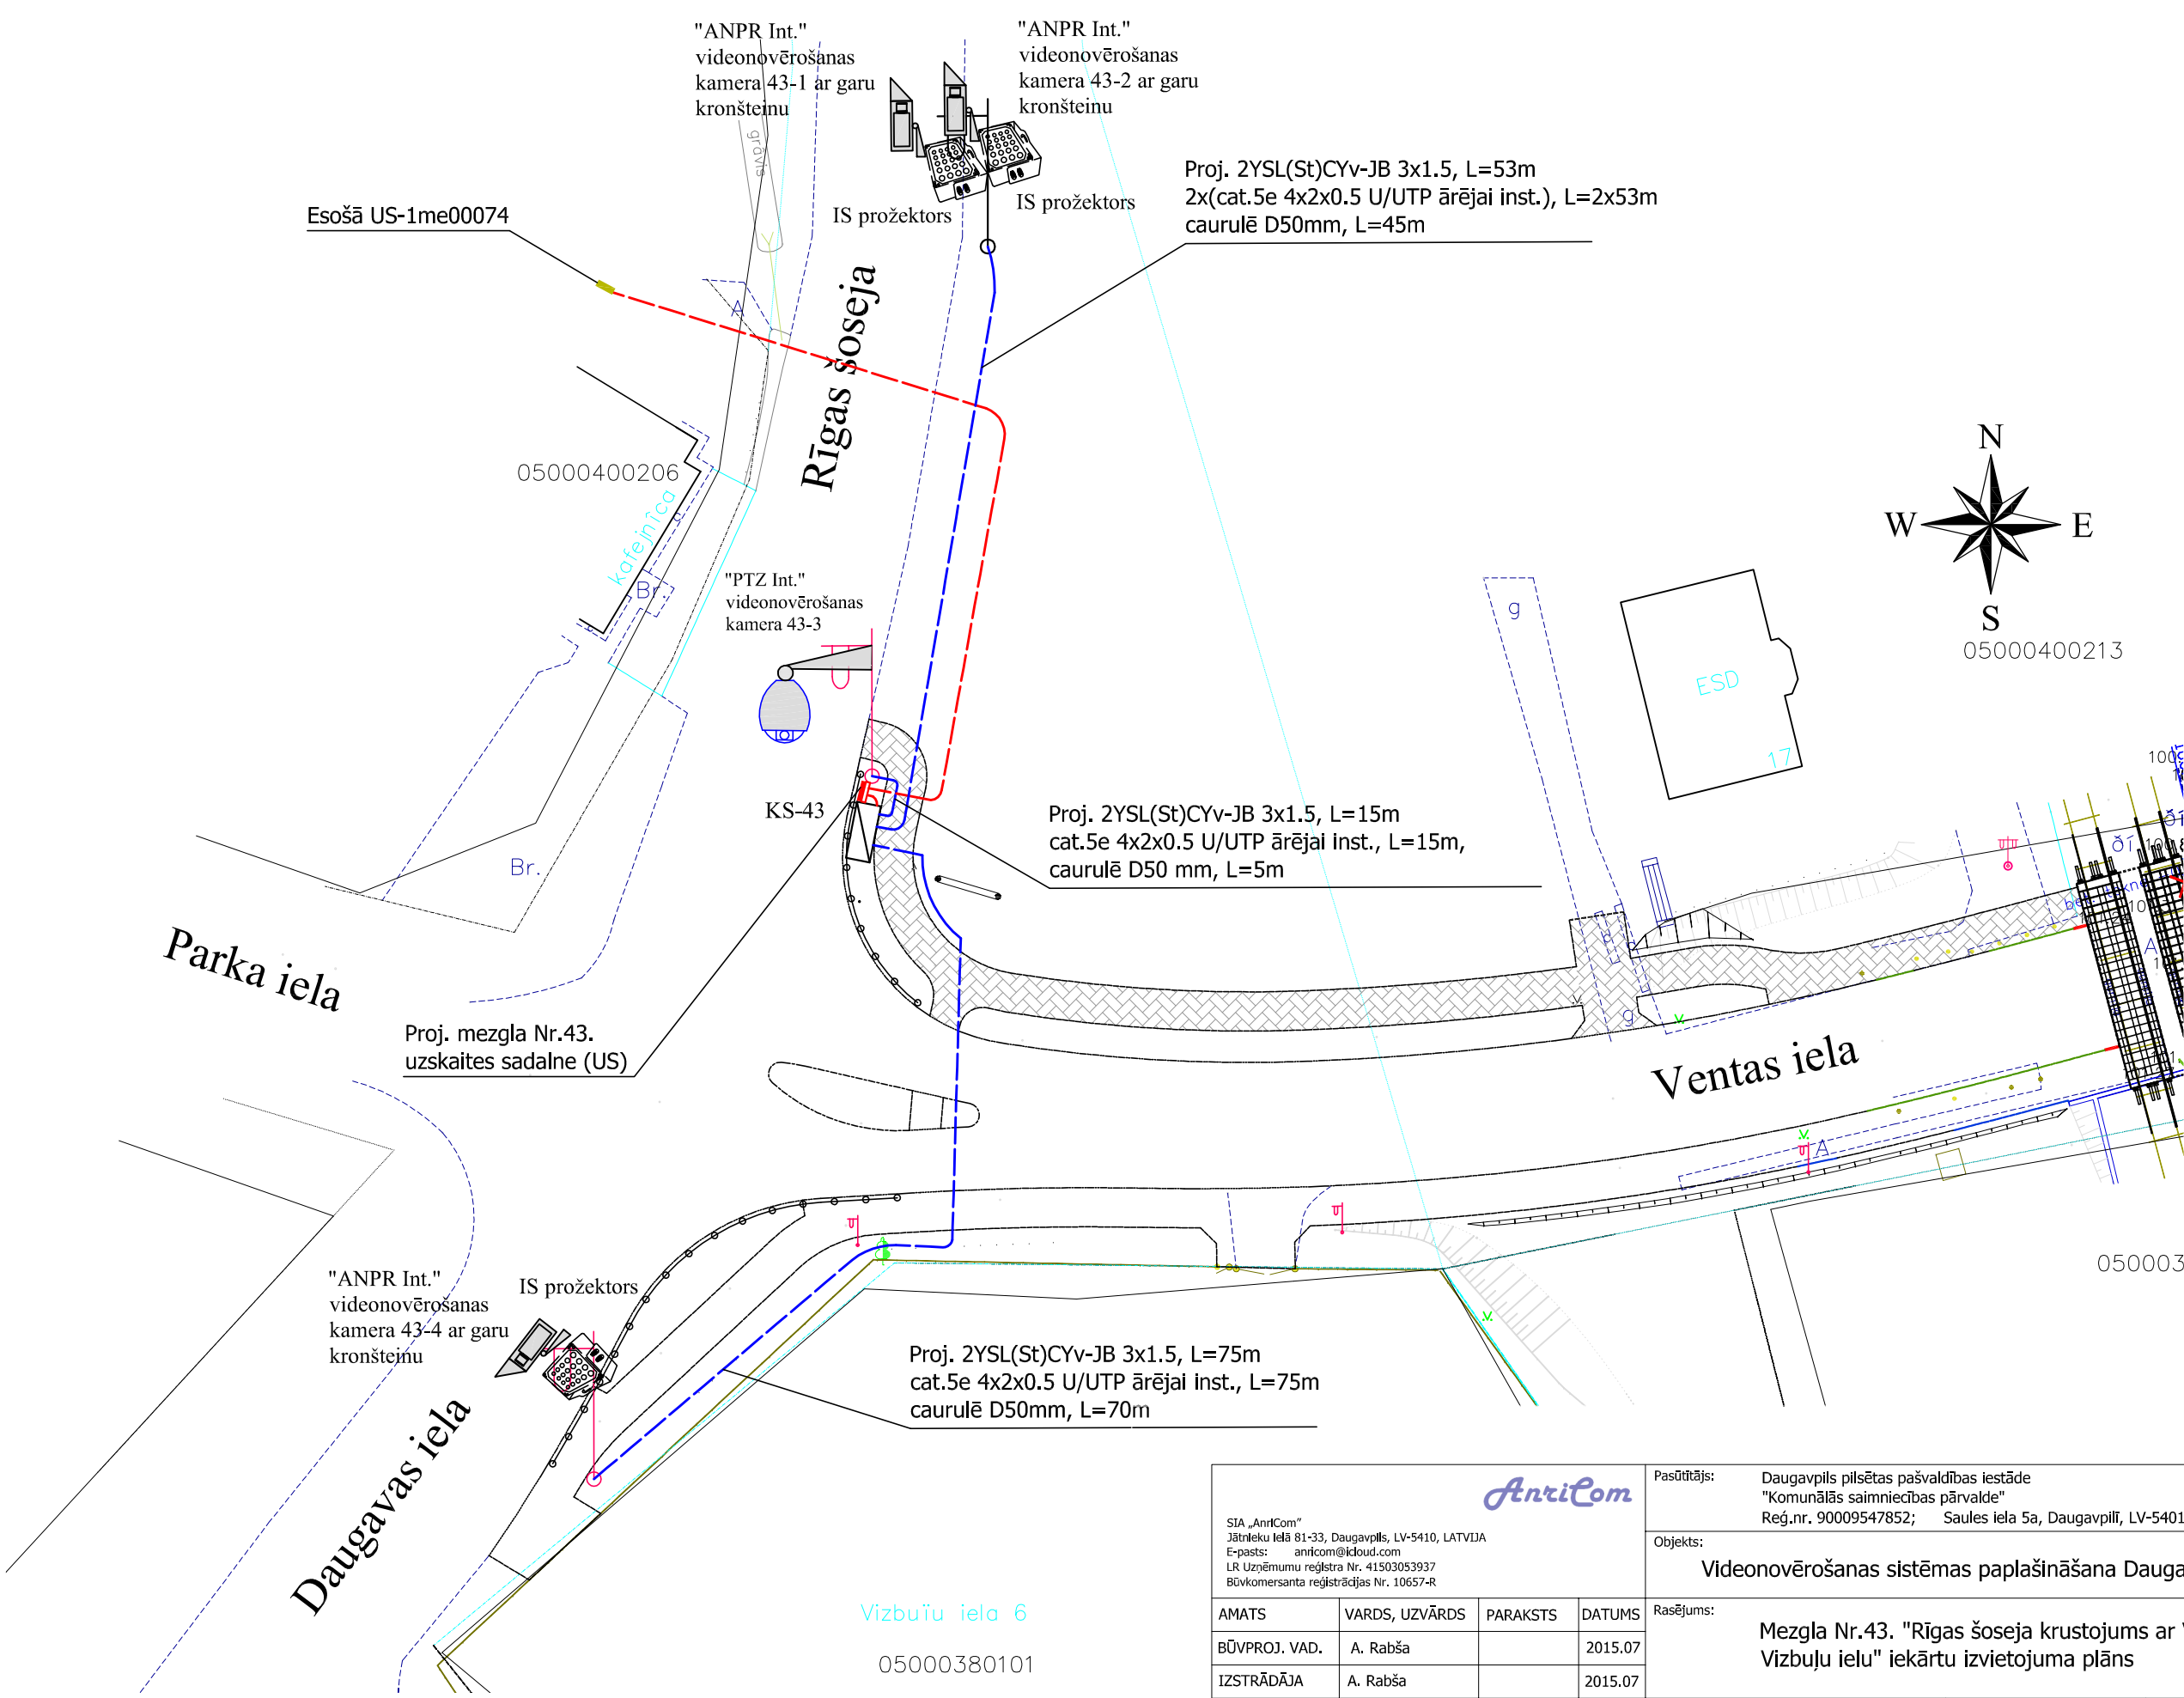

<div><div>SIA „AnriCom” Jātnieku ielā 81-33, Daugavpils, LV-5410, LATVIJA E-pasts: anricom@icloud.com LR Uzņēmumu reģistra Nr. 41503053937 Būvkomersanta reģistrācijas Nr. 10657-R</div><div><div>AntiCom</div></div></div>				Pasūtītājs: Daugavpils pilsētas pašvaldības iestāde "Komunālās saimniecības pārvalde" Reģ.nr. 90009547852; Saules iela 5a, Daugavpili, LV-5401.			2-9/108/2015	
				Objekts: Videonovērošanas sistēmas paplašināšana Daugavpils pilsētā. 1. kārtā.				
				Rasējums: Mezgla Nr.43. "Rīgas šoseja krustojums ar Ventas, Daugavas un Vizbuļu ielu" iekārtu izvietojuma plāns				
AMATS	VARDS, UZVĀRDS	PARAKSTS	DATUMS					
BŪVPROJ. VAD.	A. Rabša		2015.07					
IZSTRĀDĀJA	A. Rabša		2015.07					
				MĒROGS	RASĒJUMA MARKA	STADIJA	LAPA	LAPAS
				-	EST	PR	34	55