Mezgla Nr.51. "Konstantīna vārti izeja" ārējo tīklu plāns

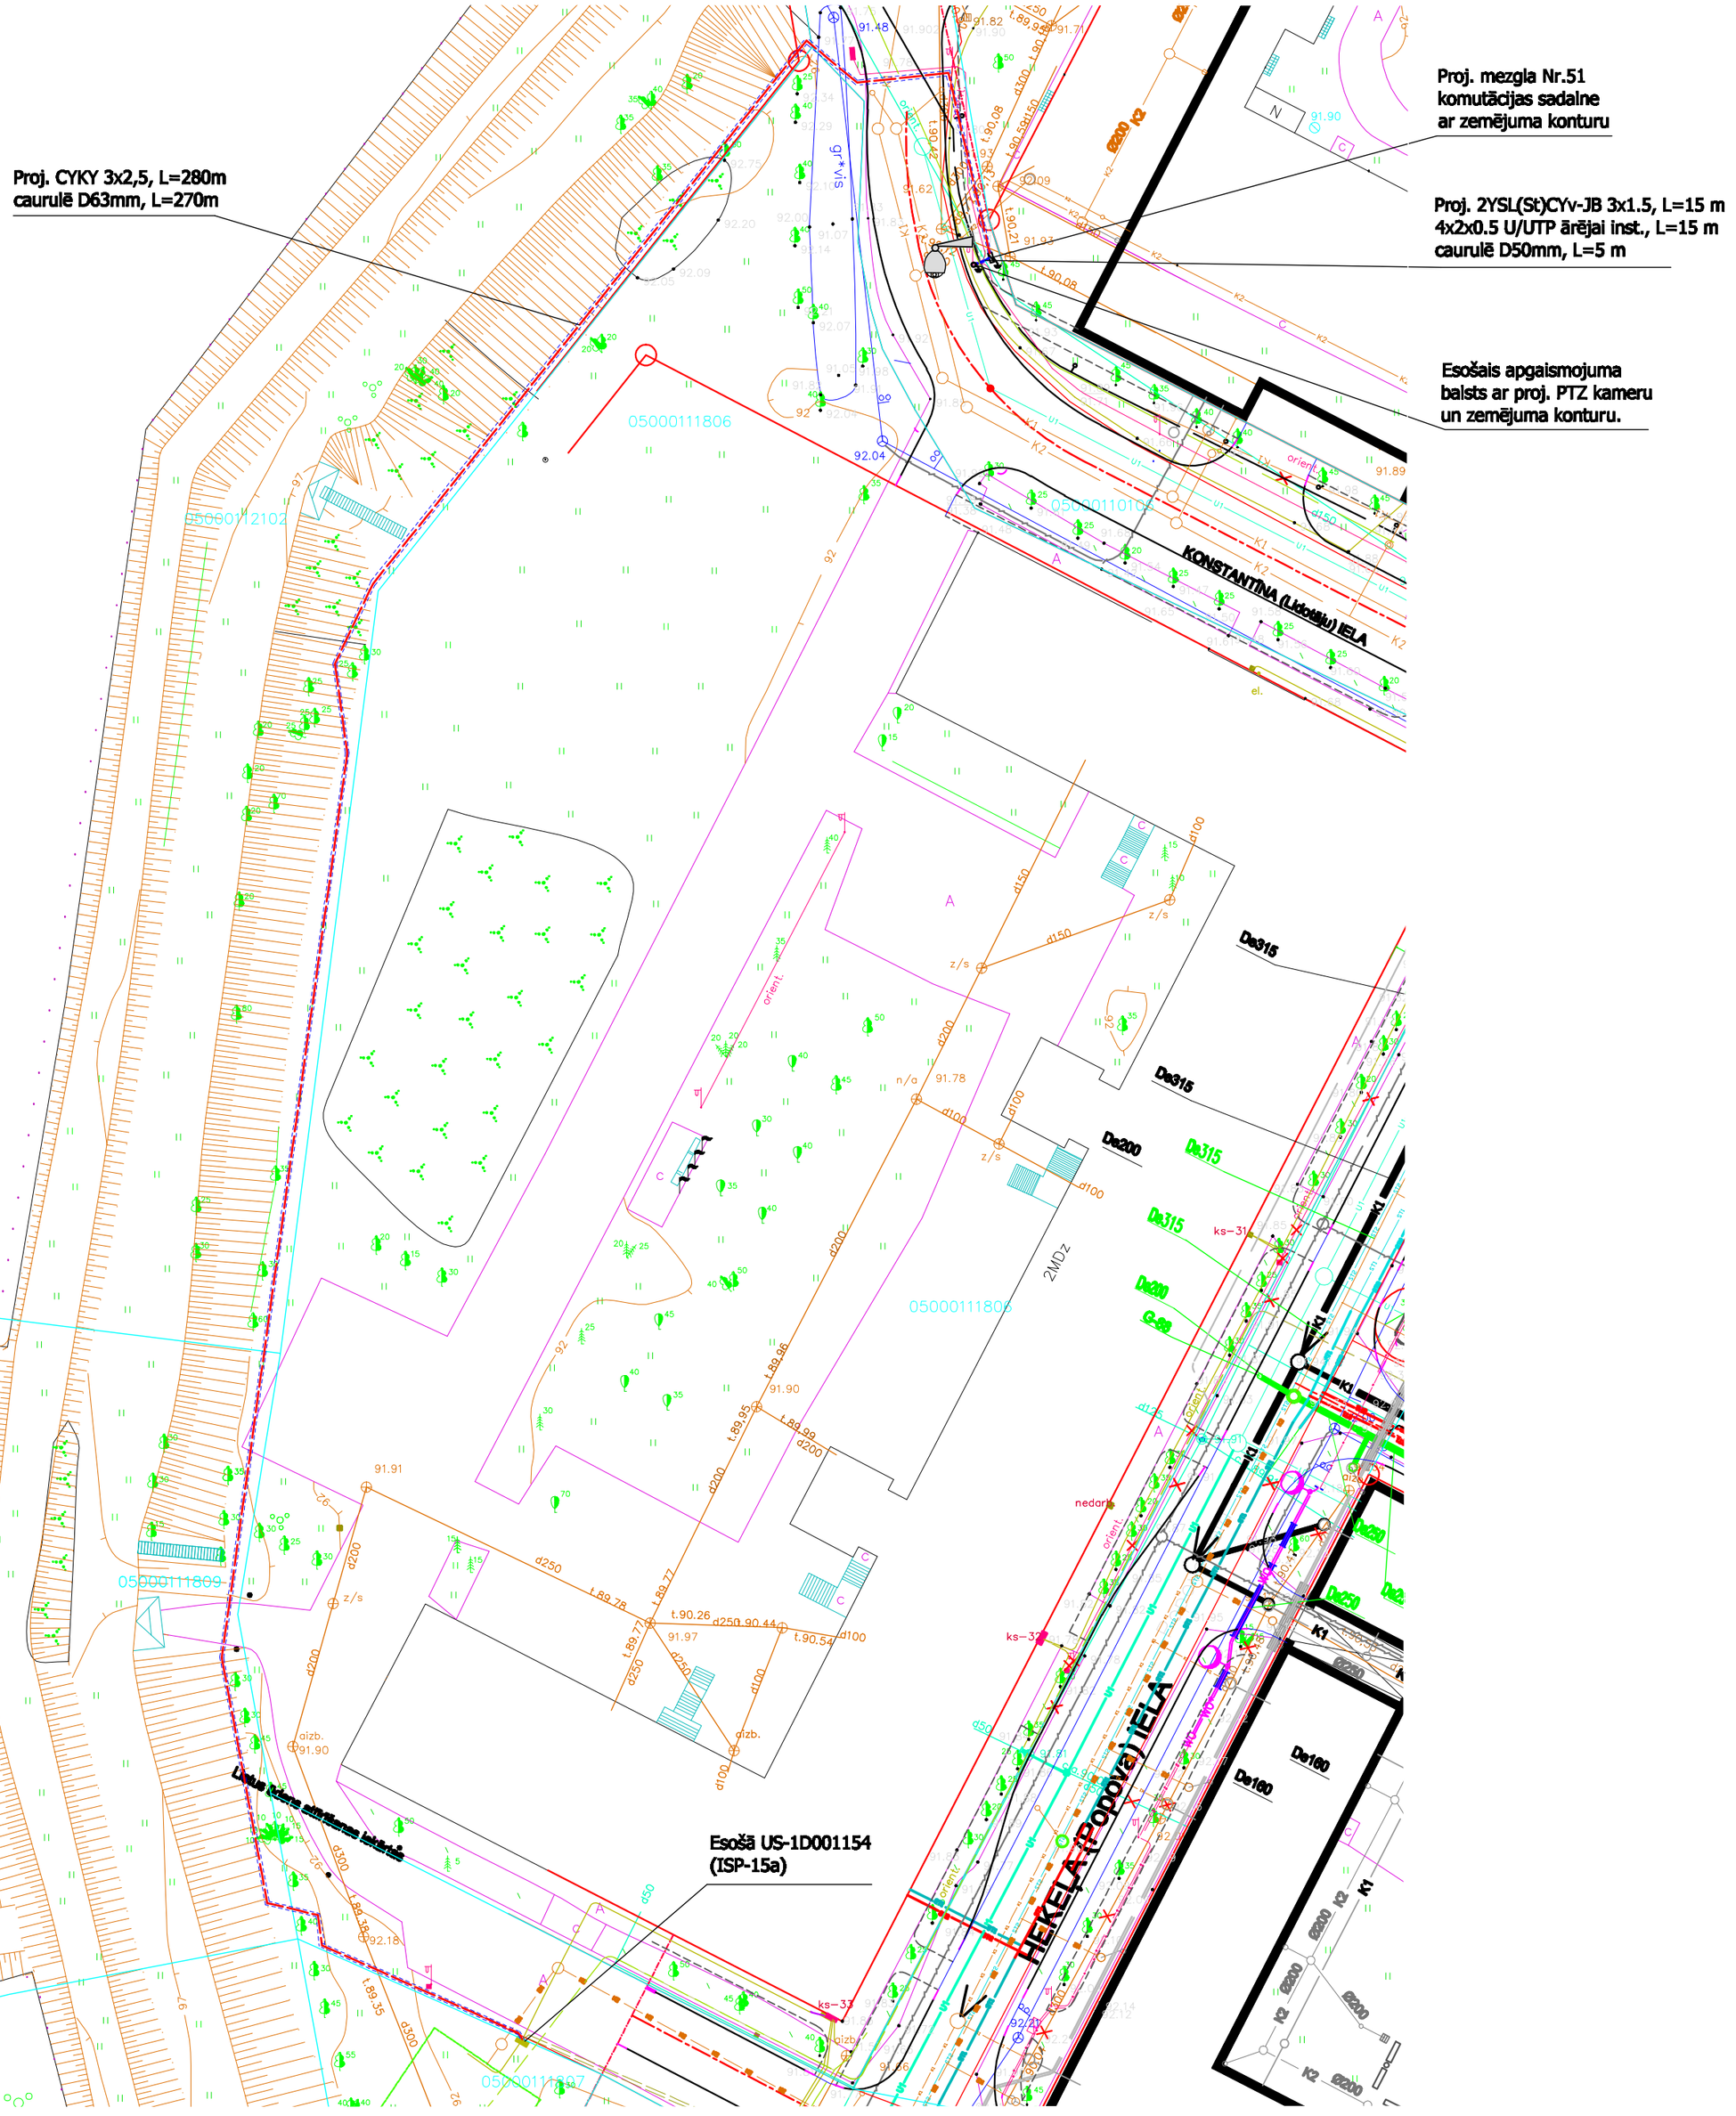

SIA „AnriCom" Jāņoka ielā 61-33, Daugavpilī, LV-5418, LATVIJA E-pasts: anricom@inbox.com LR Uzņēmumu reģistra Nr. 41503008887 Sertifikācijas reģistrācijas Nr. 10557-R			
AMATS	VĀRDS, UZVĀRDS	PARAKSTS	DATUMS
BŪVPROJ. VAD.	A. Rable		2015.12
IZSTRĀDĀJA	A. Rable		2015.12

Pasūtītājs:	Daugavpils pilsētas pašvaldības iestāde "Komunālās saimniecības pārvalde" Reģ.nr. 90009547852; Saules iela 5a, Daugavpilī, LV-5401.
Objekts:	Videonovērošanas sistēmas paplašināšana Daugavpils pilsētā. 3. kārta.
Rasējuma nr.:	2-9/108/2015
Rasējuma nosaukums:	Mezgla Nr.51."Konstantīna vārti izeja" ārējo tīklu plāns

MĒROGS	RASĒJUMA MARKA	STADIJA	LAPA	LAPAS
1:250	EST	PR	40	114