
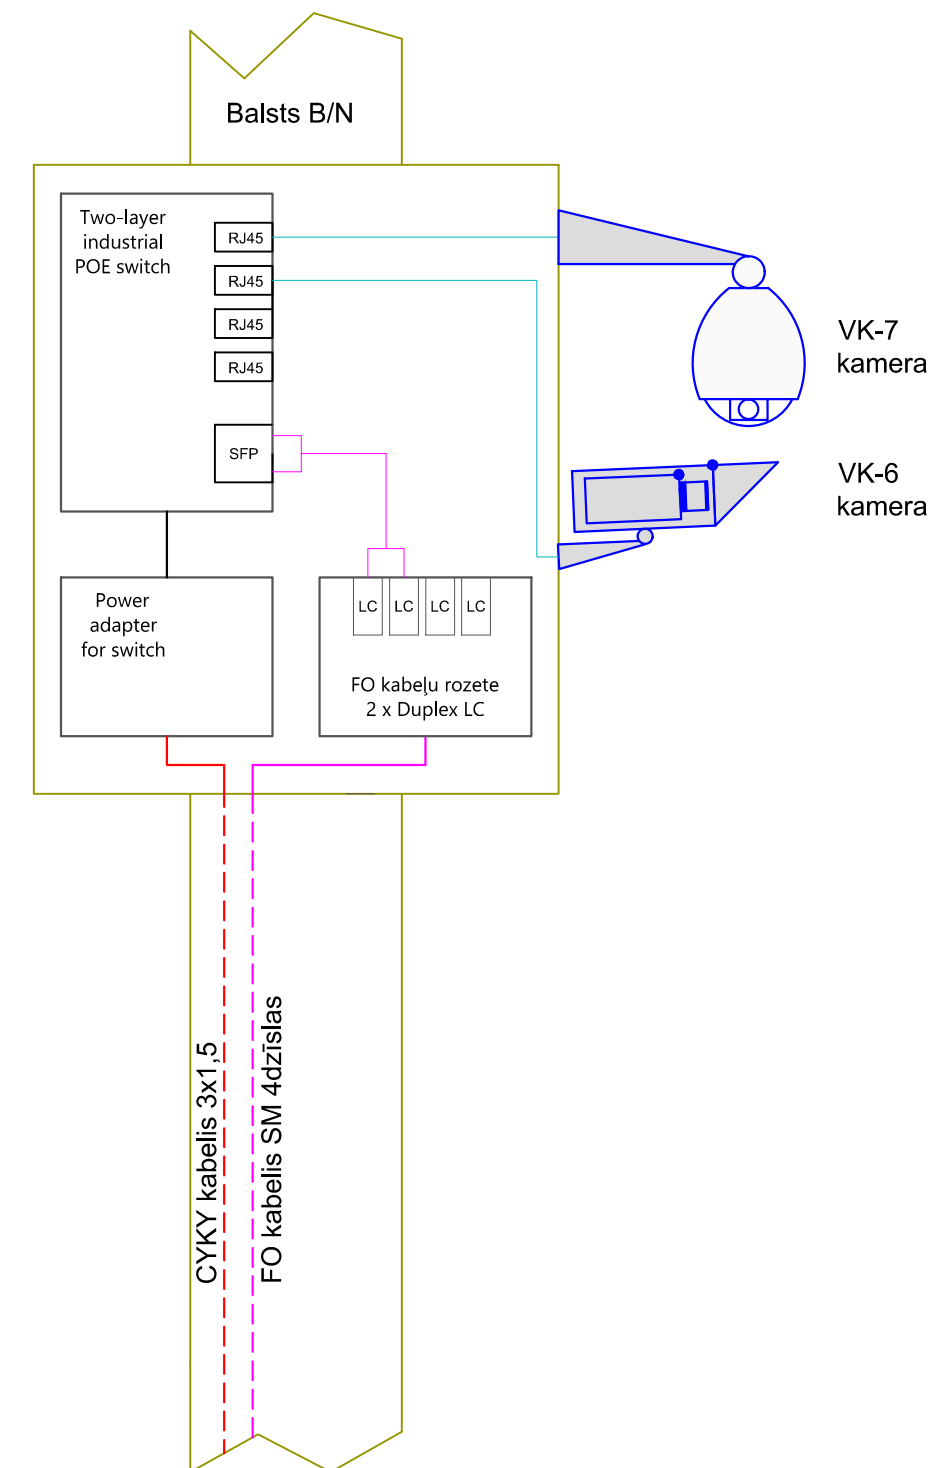



VK-6, VK-7 KAMERU PIESLĒGŠANAS SHĒMA

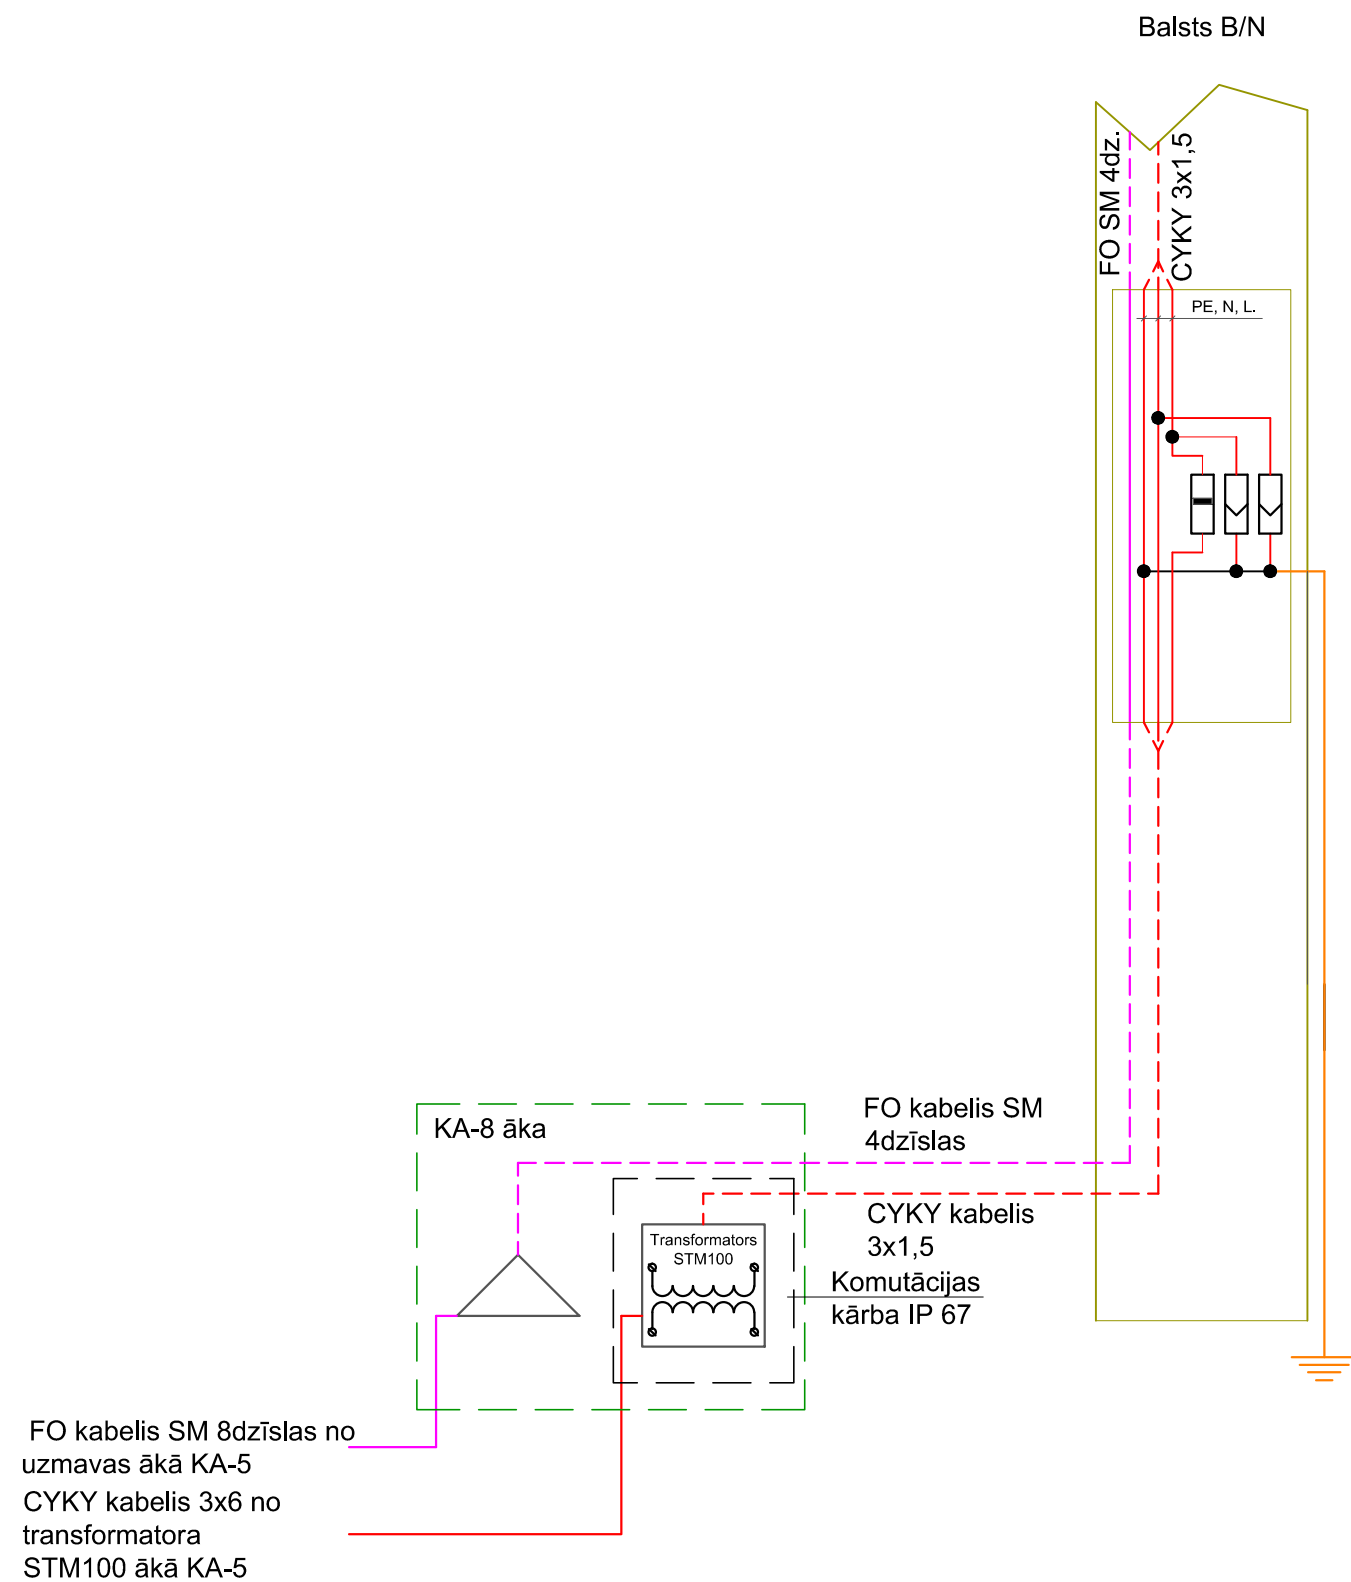

<div></div> <div>SIA „AnriCom” Jātnieku ielā 81-33, Daugavpils, LV-5410, LATVIJA E-pasts: anricom@idoud.com LR Uzņēmumu reģistra Nr. 41503053937 Būvkomersanta reģistrācijas Nr. 10657-R</div>				Pasūtītājs: Daugavpils pilsētas pašvaldības iestāde "Kommunālās saimniecības pārvalde", Reģ.nr. 90009547852; Saules iela 5a, Daugavpilī, LV-5401		Pasūtījuma Nr.: 2016-06		
				Objekts: Videonovērošanas sistēmas paplašināšana aktīvās atpūtas parkā Esplanādē, Daugavpils pilsētā tehniskās dokumentācijas izstrāde				
Rasējums:				VK-6, VK-7 KAMERU PIESLĒGŠANAS SHĒMA				
AMATS	VARDS, UZVĀRDS	PARAKSTS	DATUMS	MĒROGS	RASĒJUMA MARKA	STADIJA	LAPA	LAPAS
BŪVPROJ. VAD.	A. Rabša		2016.04	-	EST	PR	10	12
IZSTRĀDĀJA	Ž. Ivanova		2016.04					