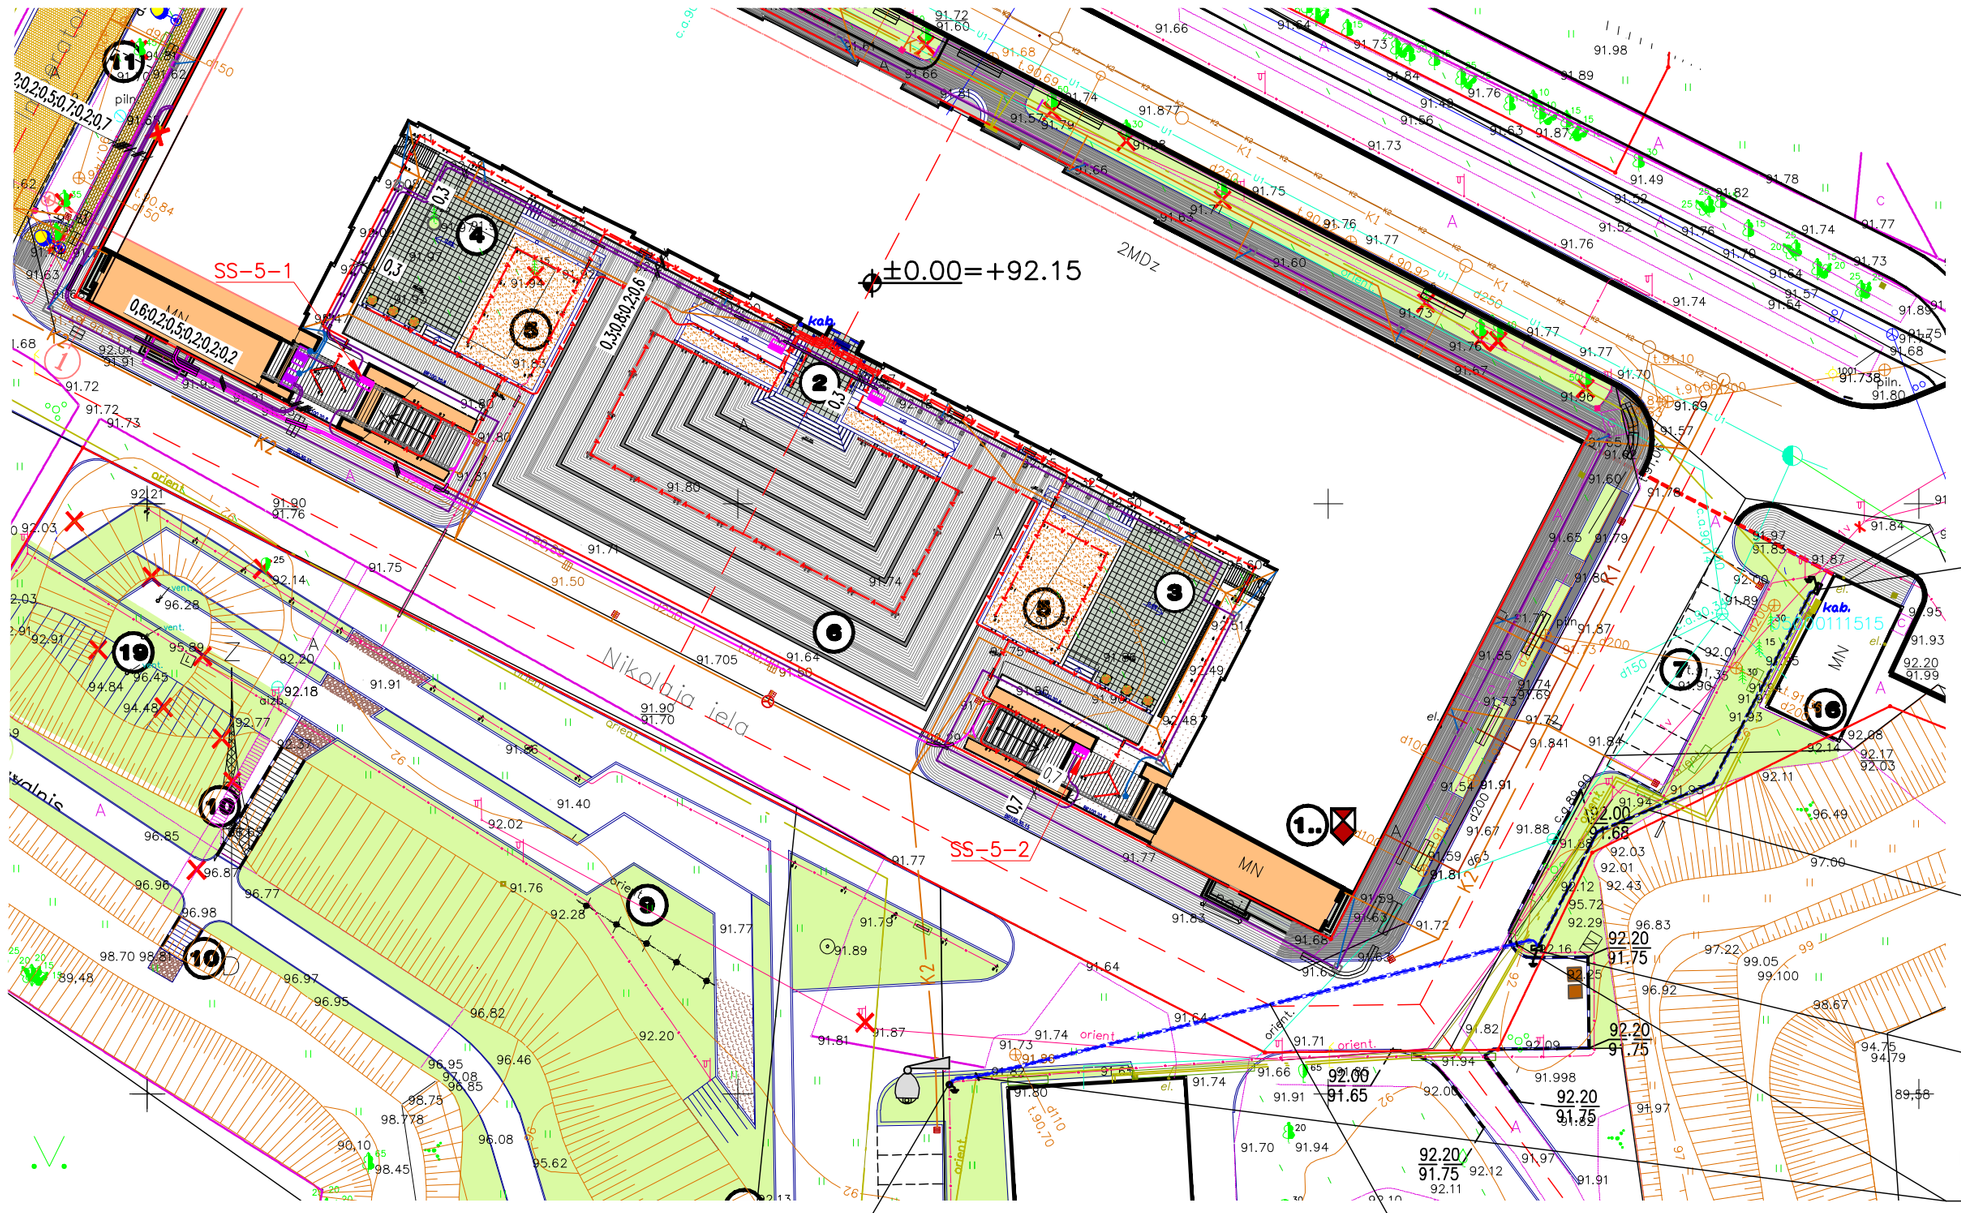

Projektējamā caurdure Nr.1, (M 1:200)

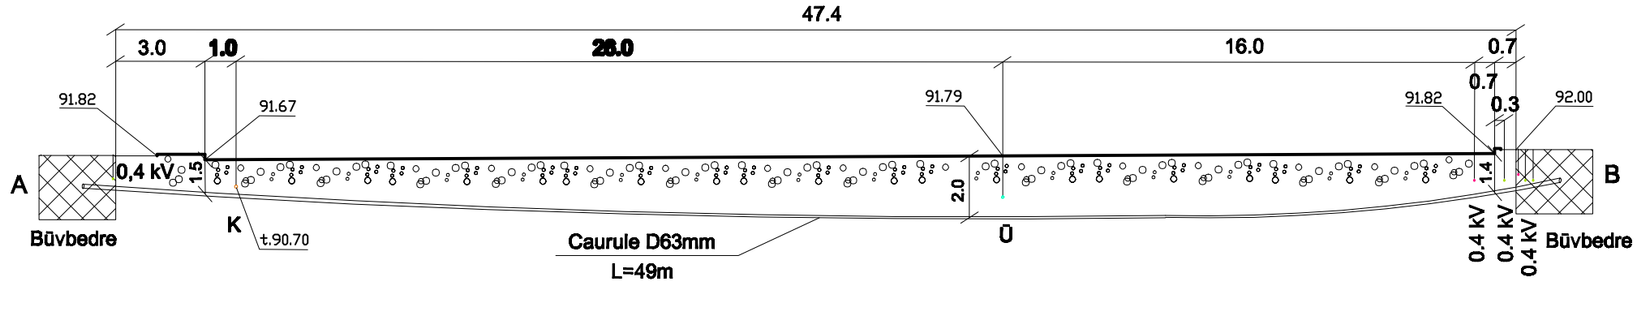

SIA „AnriCom" Jāņaka iela 61-33, Daugavpils, LV-5416, LATVIJA E-pasts: anricom@inbox.com LR Uzņēmumu reģistra Nr. 41503000887 Sertifikācijas reģistrācijas Nr. 10857-R			
AMATS	VĀRDS, UZVĀRDS	PARAKSTS	DATUMS
BŪVPROJ. VAD.	A. Rebāle		2015.12
IZSTRĀDĀJA	A. Rebāle		2015.12

Pasūtītājs:	Daugavpils pilsētas pašvaldības iestāde "Komunālās saimniecības pārvalde" Reģ.nr. 90009547852; Saules iela 5a, Daugavpilī, LV-5401.
Objekts:	Videonovērošanas sistēmas paplašināšana Daugavpils pilsētā. 3. kārta.
Rasējums:	Mezgla Nr. 47 "Laukums pie Rotko centra no abām pusēm" ārējo tīklu plāns

2-9/108/2015				
MĒROGS	RASĒJUMA MARKA	STADIJA	LAPA	LAPAS
1:500	EST	PR	14	114