Mezgla Nr.48. "Mihaila vārti ieeja" ārējo tīklu plāns

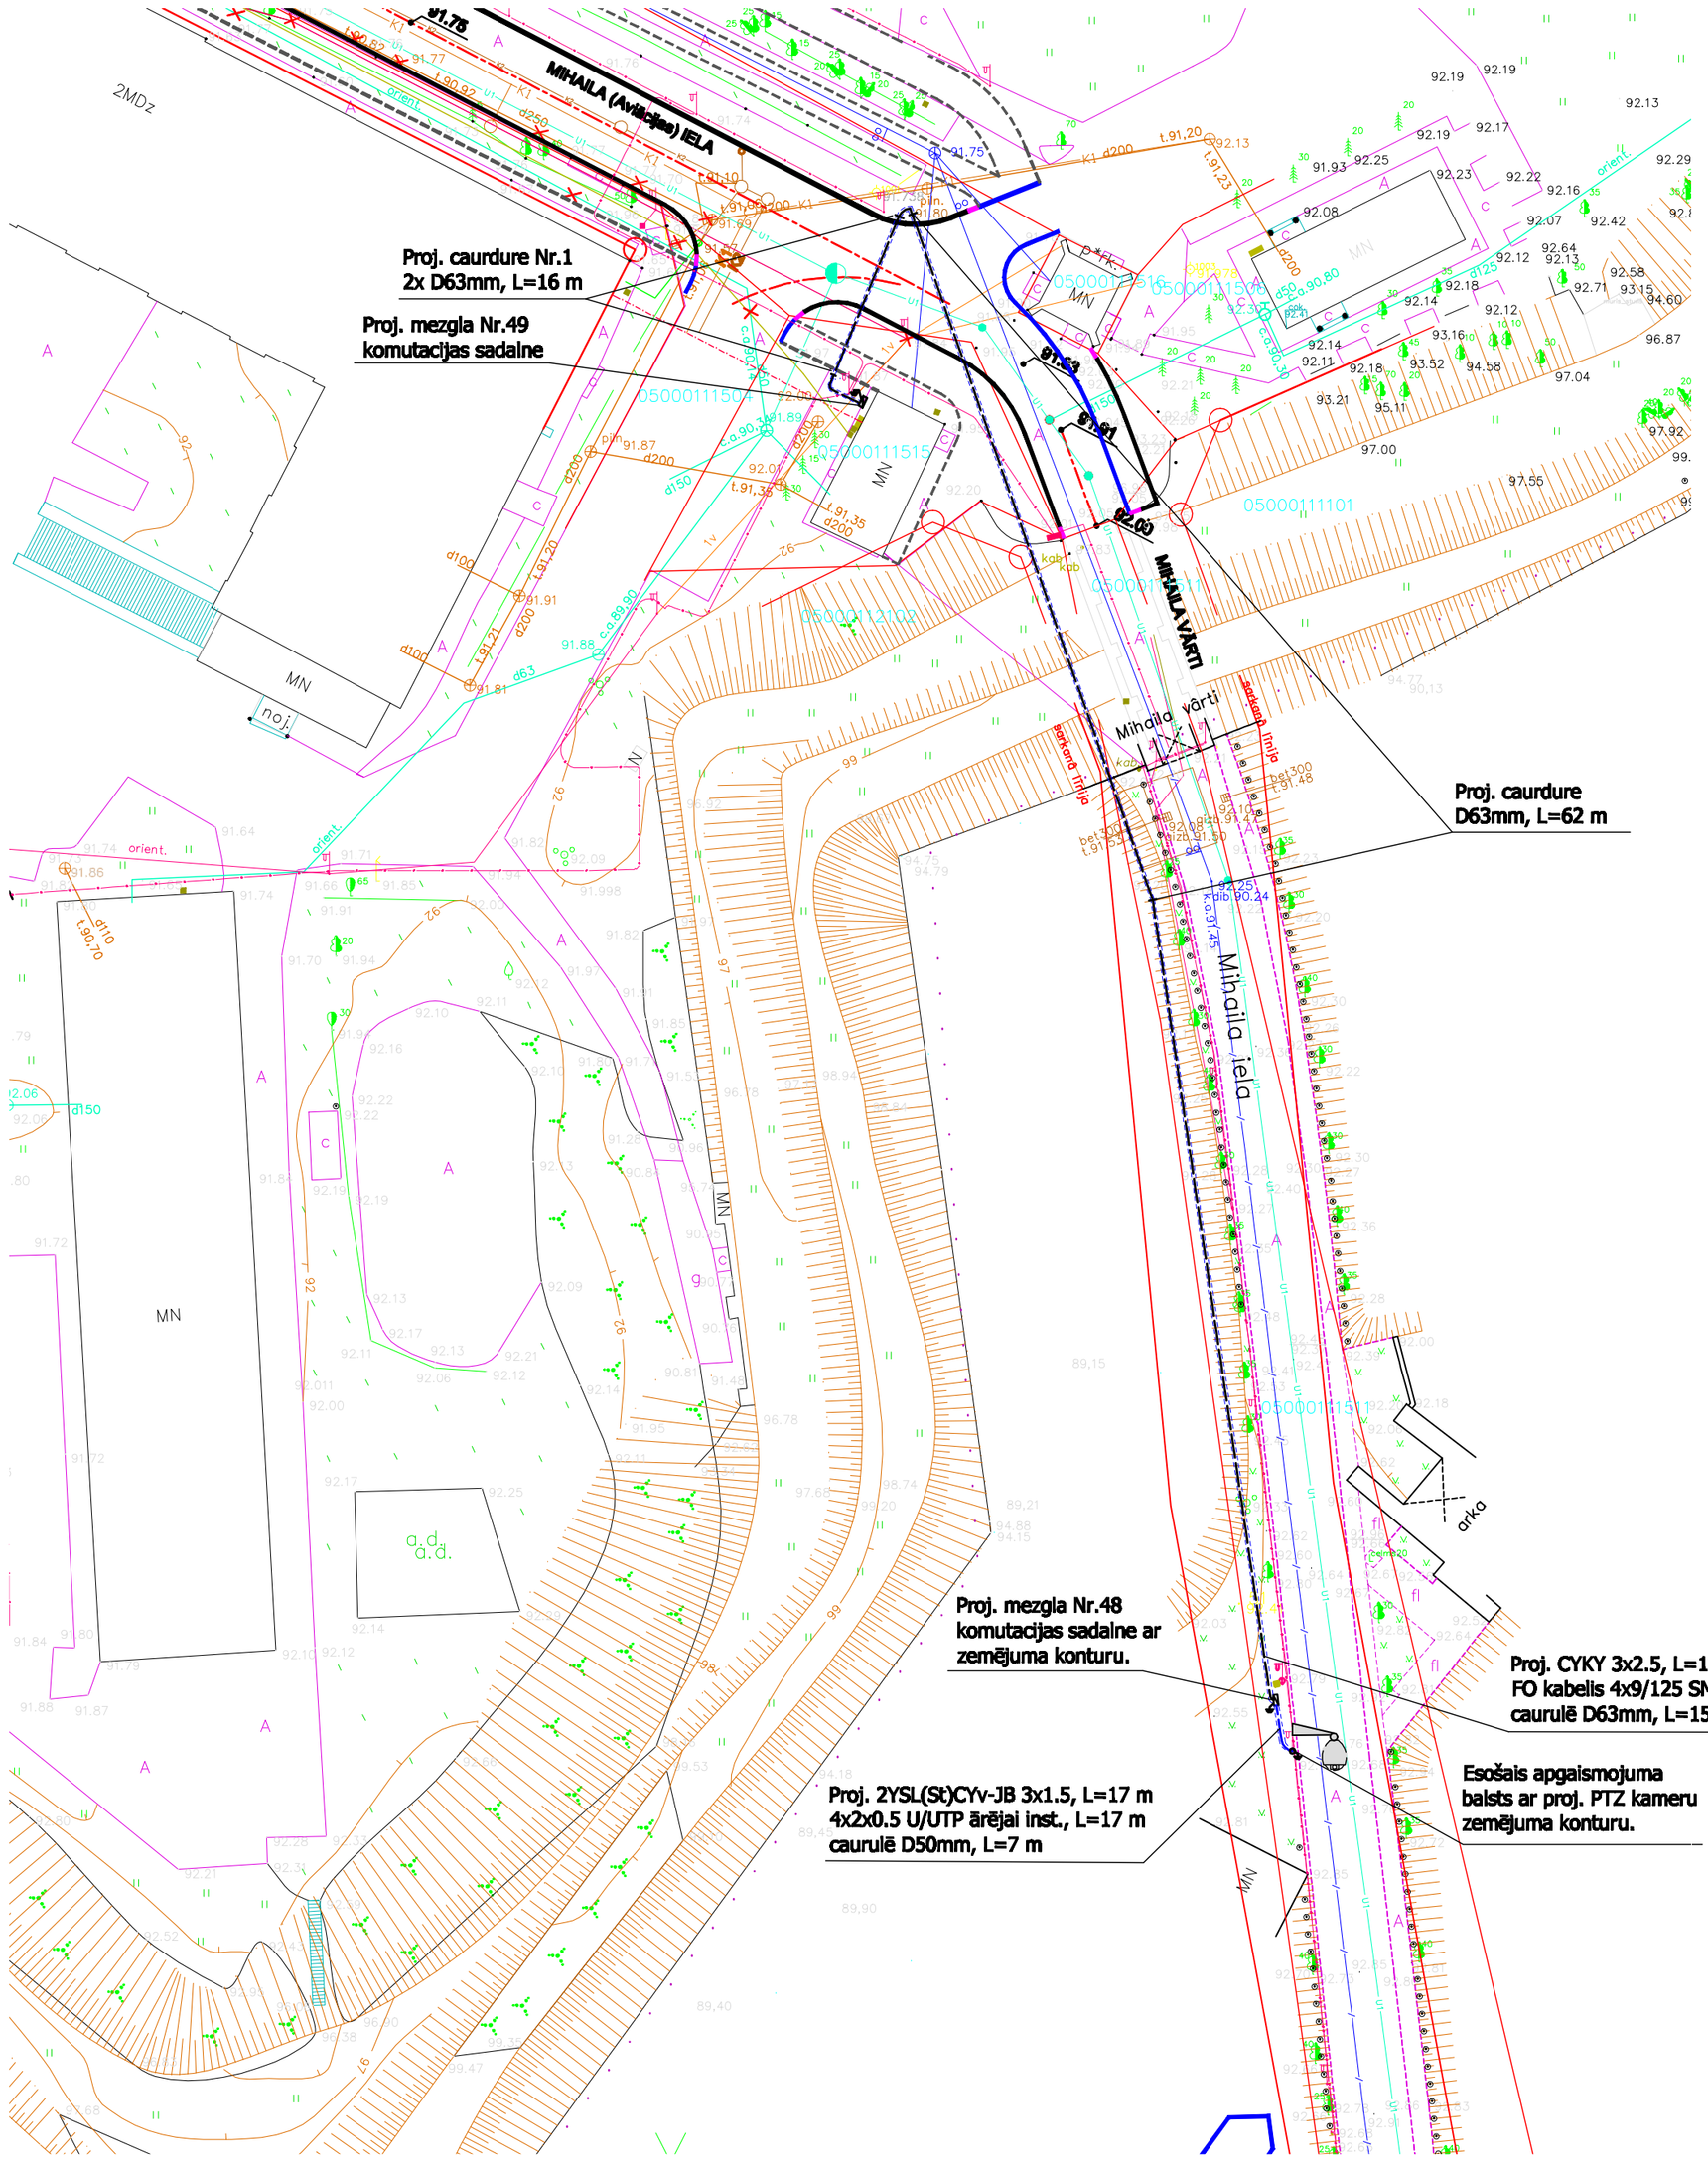

SIA „AnriCom" Jāņaka ielā 61-33, Daugavpilī, LV-5418, LATVIJA E-pasts: anricom@inbox.lv LR Uzņēmumu reģistra Nr. 41503020857 Elektronisko sakaru reģistrāciju Nr. 10557-R			
AMATS	VĀRDS, UZVĀRDS	PARAKSTS	DATUMS
BŪVPROJ. VAD.	A. Rabīte		2015.12
IZSTRĀDĀJA	A. Rabīte		2015.12

Pasūtītājs:	Daugavpils pilsētas pašvaldības iestāde "Komunālās saimniecības pārvalde" Reģ.nr. 90009547852; Saules iela 5a, Daugavpilī, LV-5401.
Objekts:	Videonovērošanas sistēmas paplašināšana Daugavpils pilsētā. 3. kārta.
Rasējuma:	Mezgla Nr.48 "Mihaila vārti ieeja" ārējo tīklu plāns

2-9/188/2015				
MĒROGS	RASĒJUMA MARKA	STADIJA	LAPA	LAPAS
1:500	EST	PR	20	114