


SKAPJA VNS-1 PIESLĒGŠANAS SHĒMA

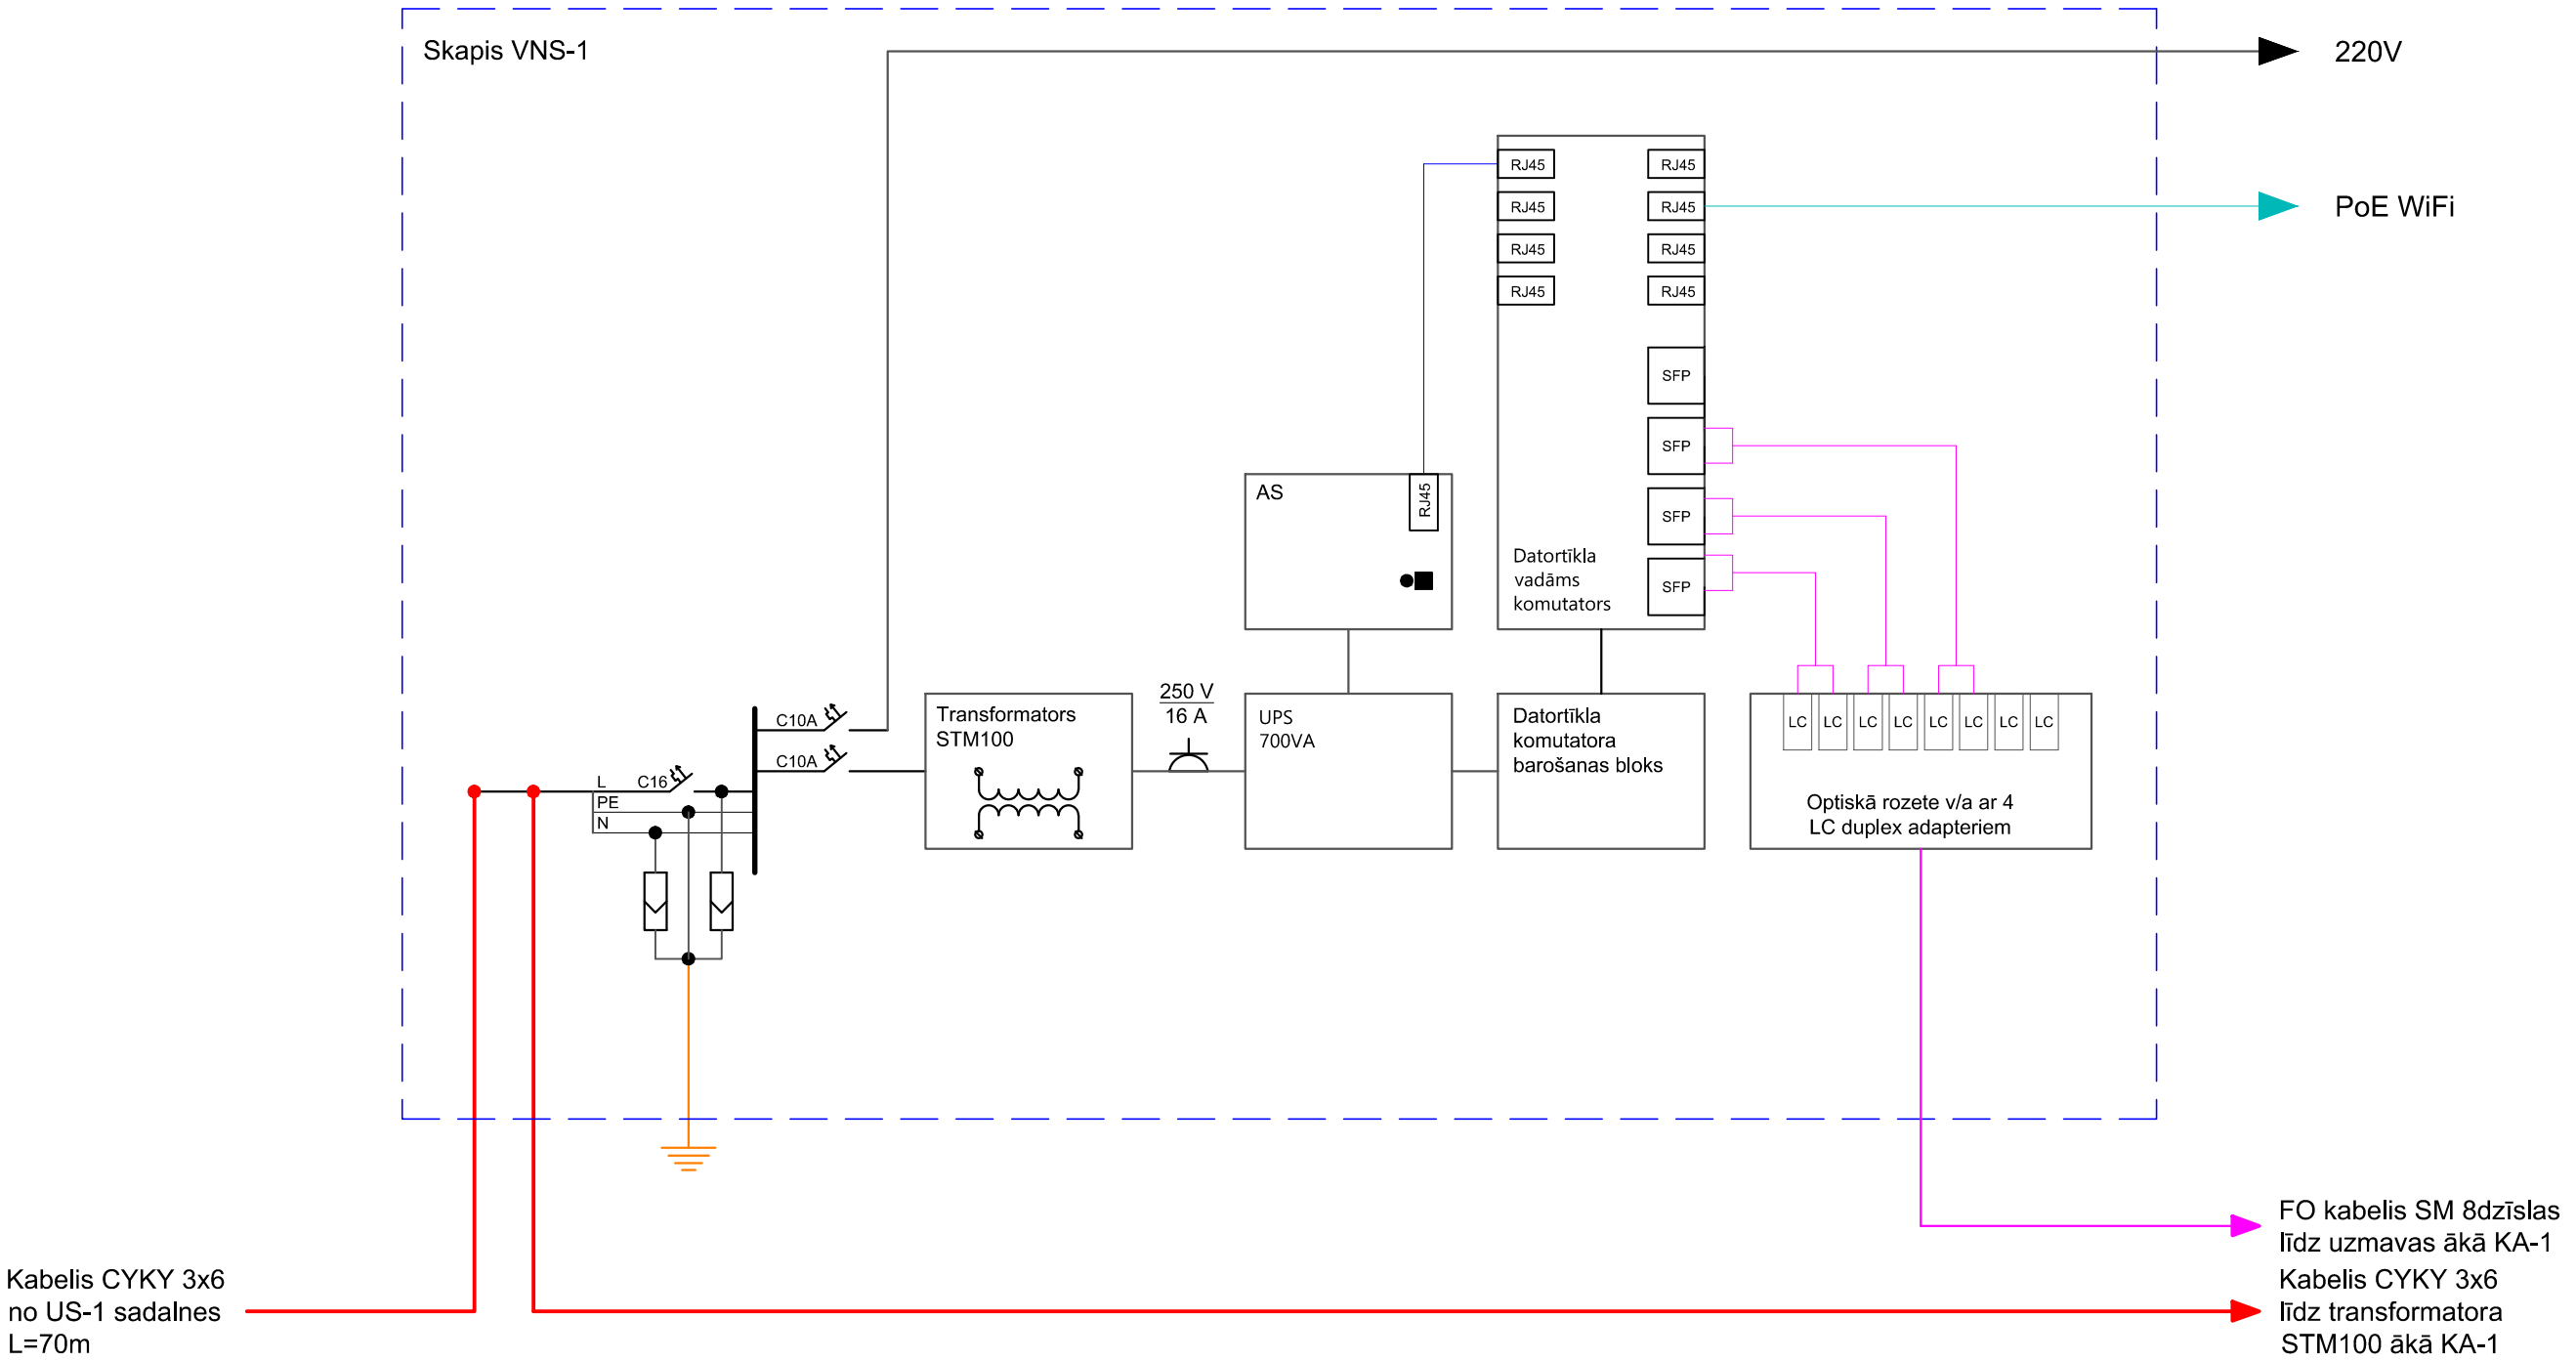

<div><div>SIA „AnriCom” Jātnieku ielā 81-33, Daugavpils, LV-5410, LATVIJA E-pasts: anricom@idoud.com LR Uzņēmumu reģistra Nr. 41503053937 Būvkomersanta reģistrācijas Nr. 10657-R</div><div>AnriCom</div></div>				Pasūtītājs: Daugavpils pilsētas pašvaldības iestāde "Komunālās saimniecības pārvalde", Reģ.nr. 90009547852; Saules iela 5a, Daugavpils, LV-5401		Pasūtījuma Nr.: 2016-06			
				Objekts: Videonovērošanas sistēmas paplašināšana aktīvās atpūtas parkā Esplanādē, Daugavpils pilsētā tehniskās dokumentācijas izstrāde					
AMATS				VARDS, UZVĀRDS		PARAKSTS		DATUMS	
BŪVPROJ. VAD.				A. Rabša				2016.04	
IZSTRĀDĀJA				Ž. Ivanova				2016.04	