
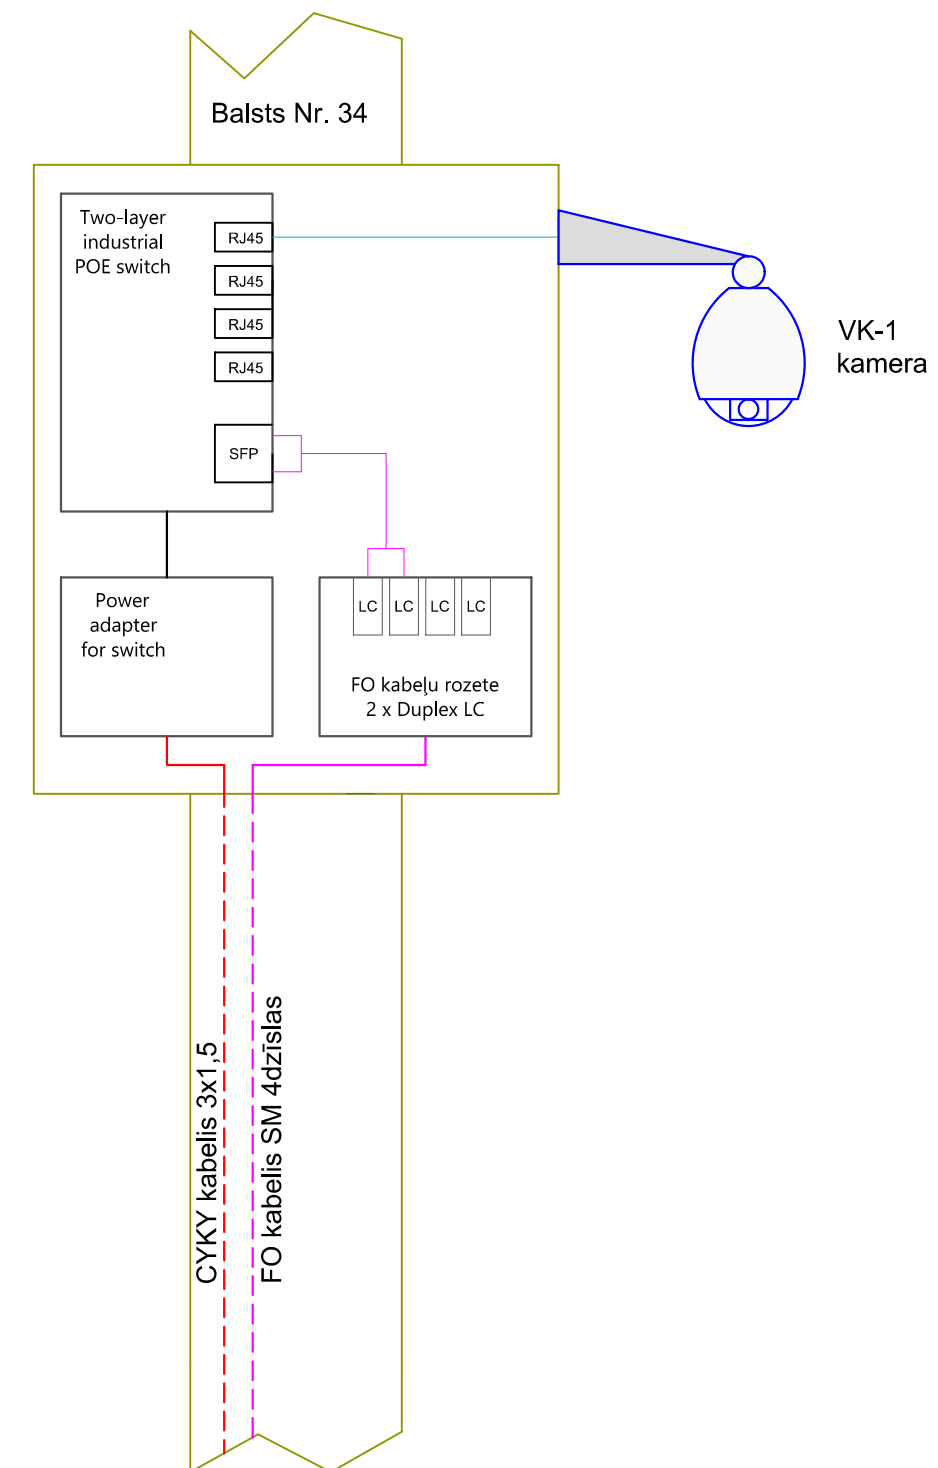


## VK-1 KAMERAS PIESLĒGŠANAS SHĒMA

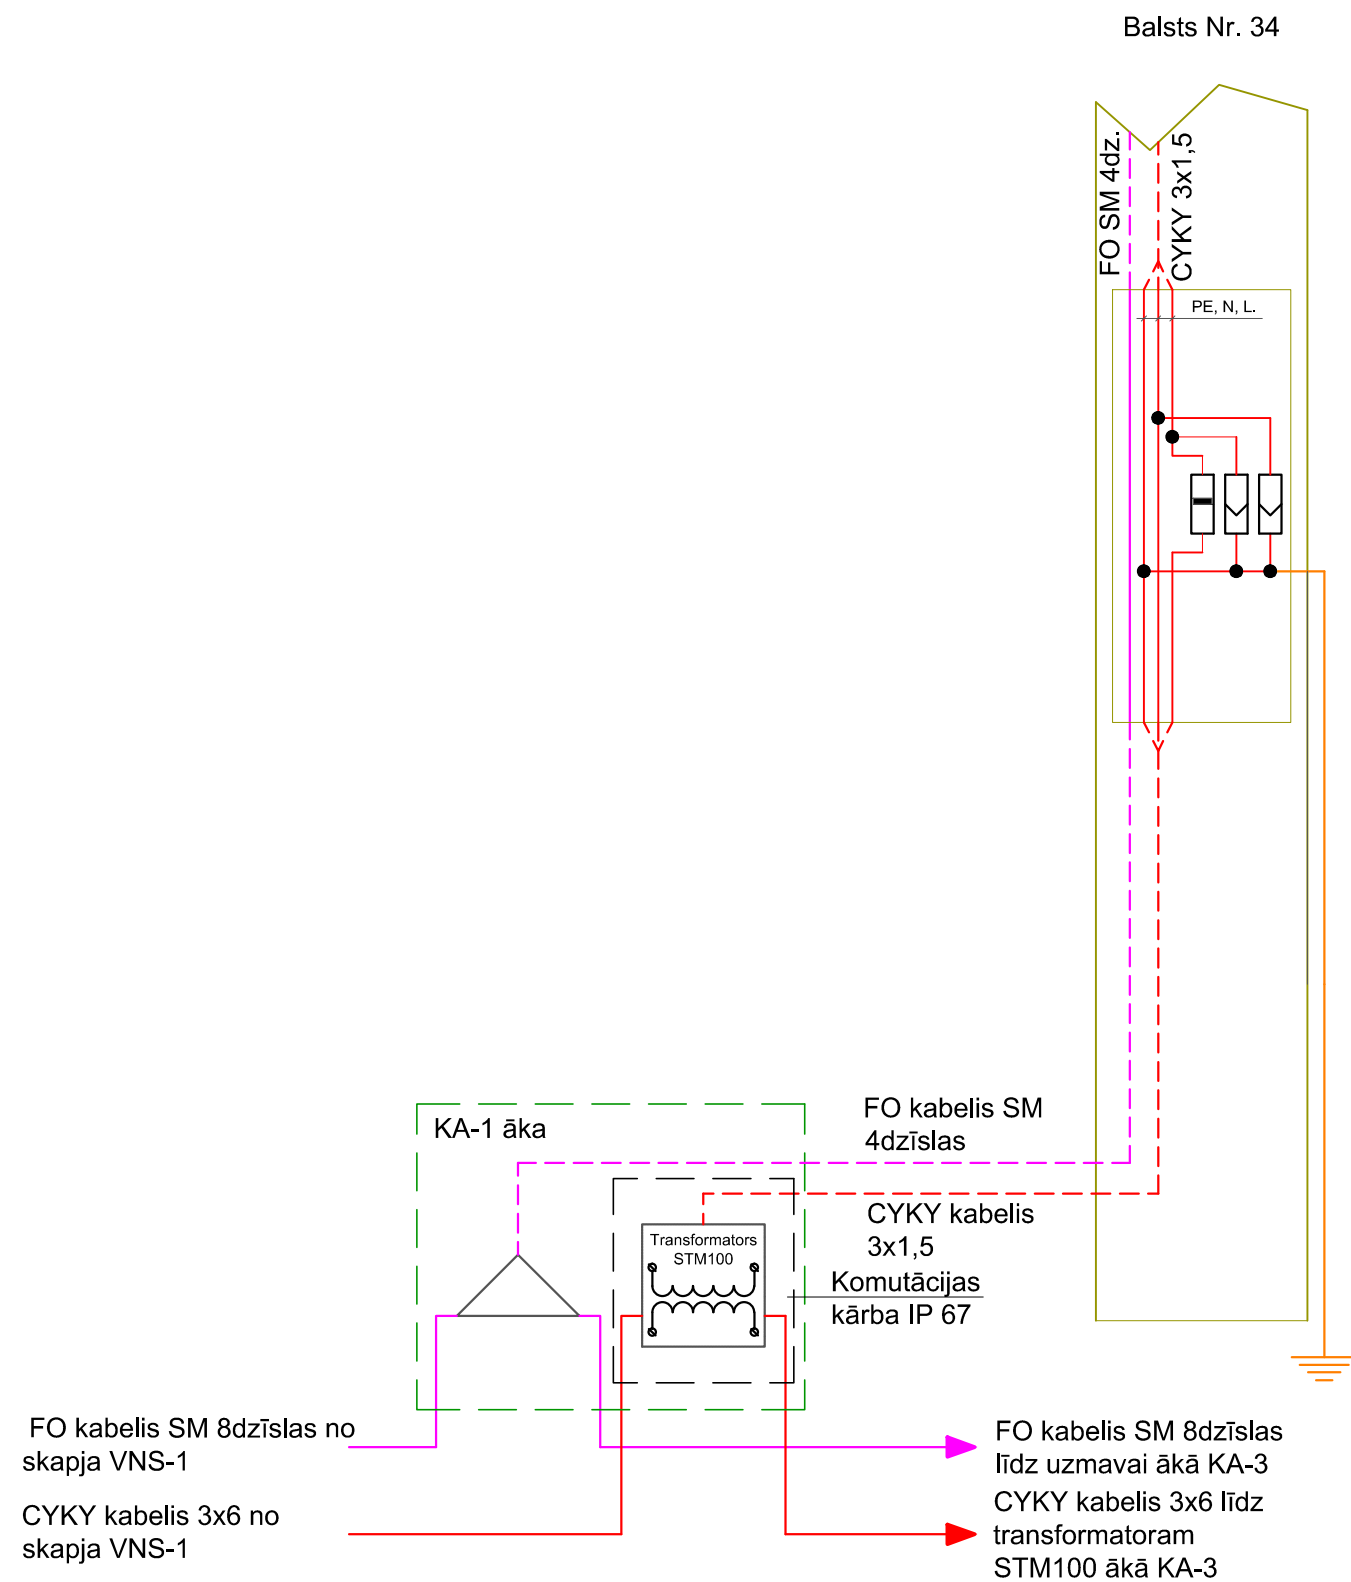

<div><div><div><div><div><div></div><div><div><div><div><div></div><div></div><div></div></div></div><div><div><div><span></span></div><div><span></span></div></div></div><div><div><div><span></span></div><div><span></span></div></div></div><div><div><div><span></span></div><div><span></span></div></div></div><div><div><div><span></span></div><div><span></span></div></div></div><div><div><div><span></span></div><div><span></span></div></div></div></div></div><div><div><div><span></span></div><div><span></span></div></div></div><div><div><div><span></span></div><div><span></span></div></div></div><div><div><div><span></span></div><div><span></span></div></div></div><div><div><div><span></span></div><div><span></span></div></div></div></div></div><div>SIA „AnriCom” Jātnieku ielā 81-33, Daugavpils, LV-5410, LATVIJA E-pasts: anricom@idoud.com LR Uzņēmumu reģistra Nr. 41503053937 Būvkomersanta reģistrācijas Nr. 10657-R</div></div></div></div>				Pasūtītājs: Daugavpils pilsētas pašvaldības iestāde "Komunālās saimniecības pārvalde", Reģ.nr. 90009547852; Saules iela 5a, Daugavpīlī, LV-5401		Pasūtījuma Nr.:  2016-06	
				Objekts: Videonovērošanas sistēmas paplašināšana aktīvās atpūtas parkā Esplanādē, Daugavpils pilsētā tehniskās dokumentācijas izstrāde			
<div><div>AMATS</div><div>VARDS, UZVĀRDS</div><div>PARAKSTS</div><div>DATUMS</div></div>				Rasējums:			
BŪVPROJ. VAD.				A. Rabša		2016.04	
IZSTRĀDĀJA				Ž. Ivanova		2016.04	