
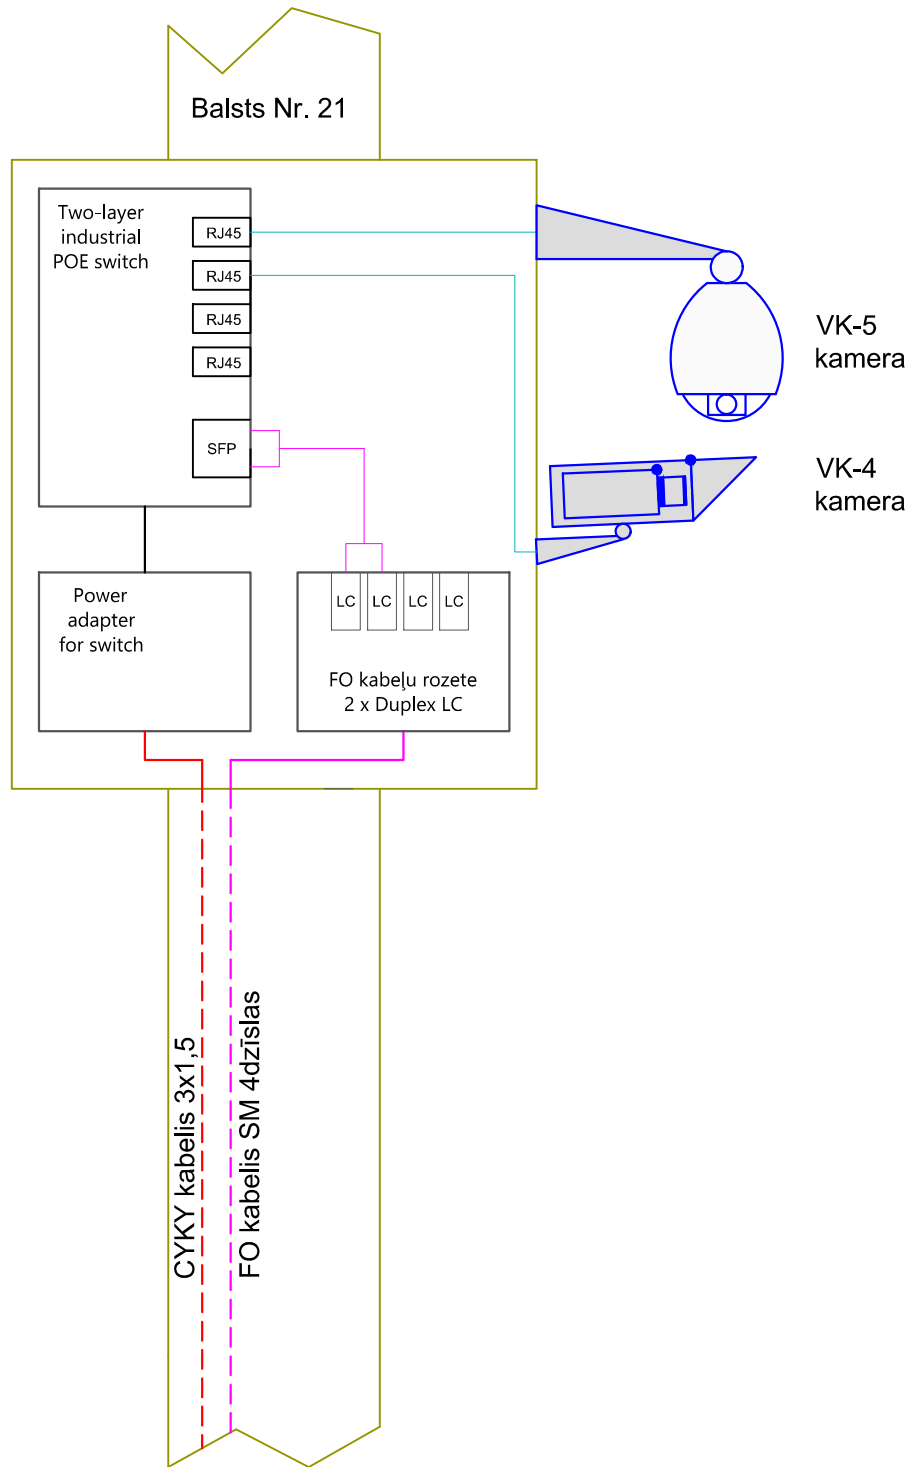



VK-4, VK-5 KAMERU PIESLĒGŠANAS SHĒMA

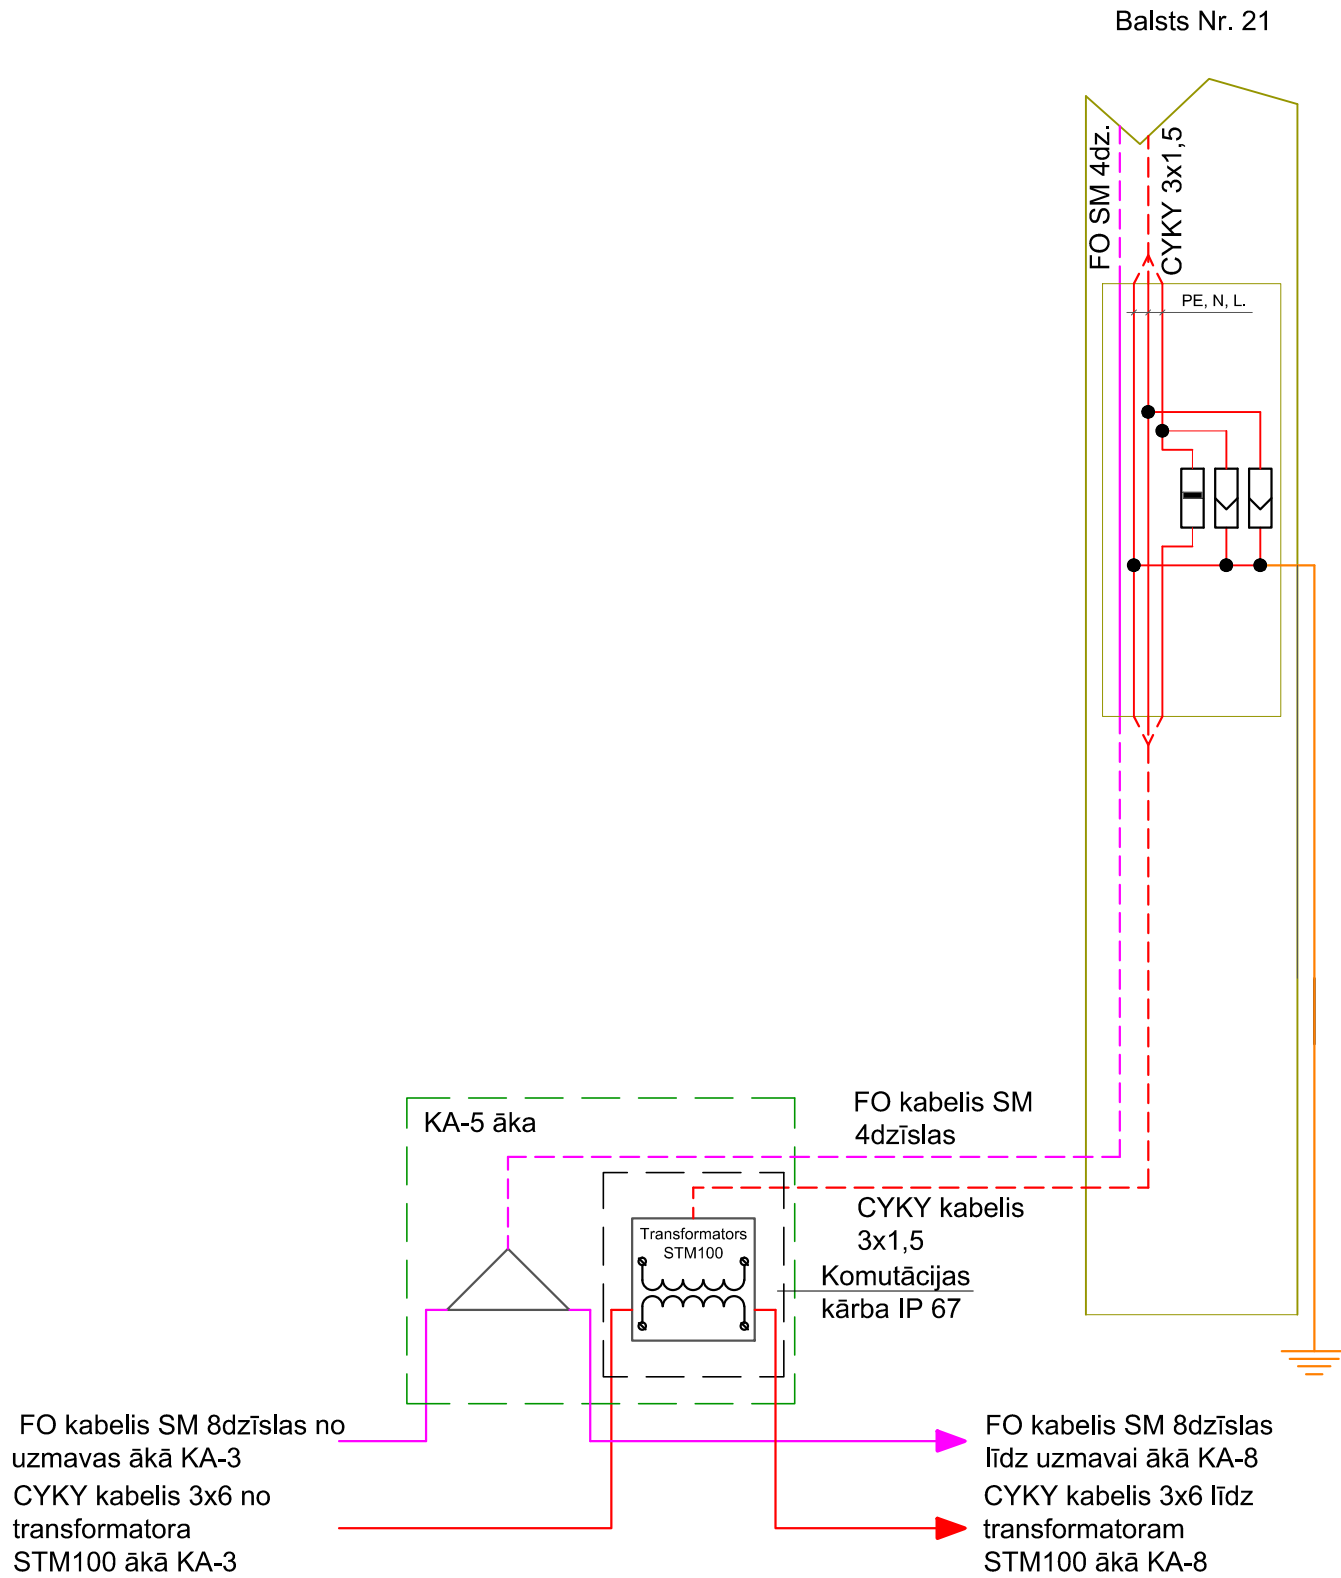

<div></div> <div>SIA „AnriCom” Jātnieku ielā 81-33, Daugavpils, LV-5410, LATVIJA E-pasts: anricom@icloud.com LR Uzņēmumu reģistra Nr. 41503053937 Būvkomersanta reģistrācijas Nr. 10657-R</div>				Pasūtītājs: Daugavpils pilsētas pašvaldības iestāde "Kommunālās saimniecības pārvalde", Reģ.nr. 90009547852; Saules iela 5a, Daugavpils, LV-5401			Pasūtījuma Nr.: 2016-06		
				Objekts: Videonovērošanas sistēmas paplašināšana aktīvās atpūtas parkā Esplanādē, Daugavpils pilsētā tehniskās dokumentācijas izstrāde					
Rasējums:				VK-4, VK-5 KAMERU PIESLĒGŠANAS SHĒMA					
AMATS		VARDS, UZVĀRDS		PARAKSTS		DATUMS			
BŪVPROJ. VAD.		A. Rabša				2016.04			
IZSTRĀDĀJA		Ž. Ivanova				2016.04			
MĒROGS				RASĒJUMA MARKA		STADIJA		LAPA	LAPAS
-				EST		PR		9	12