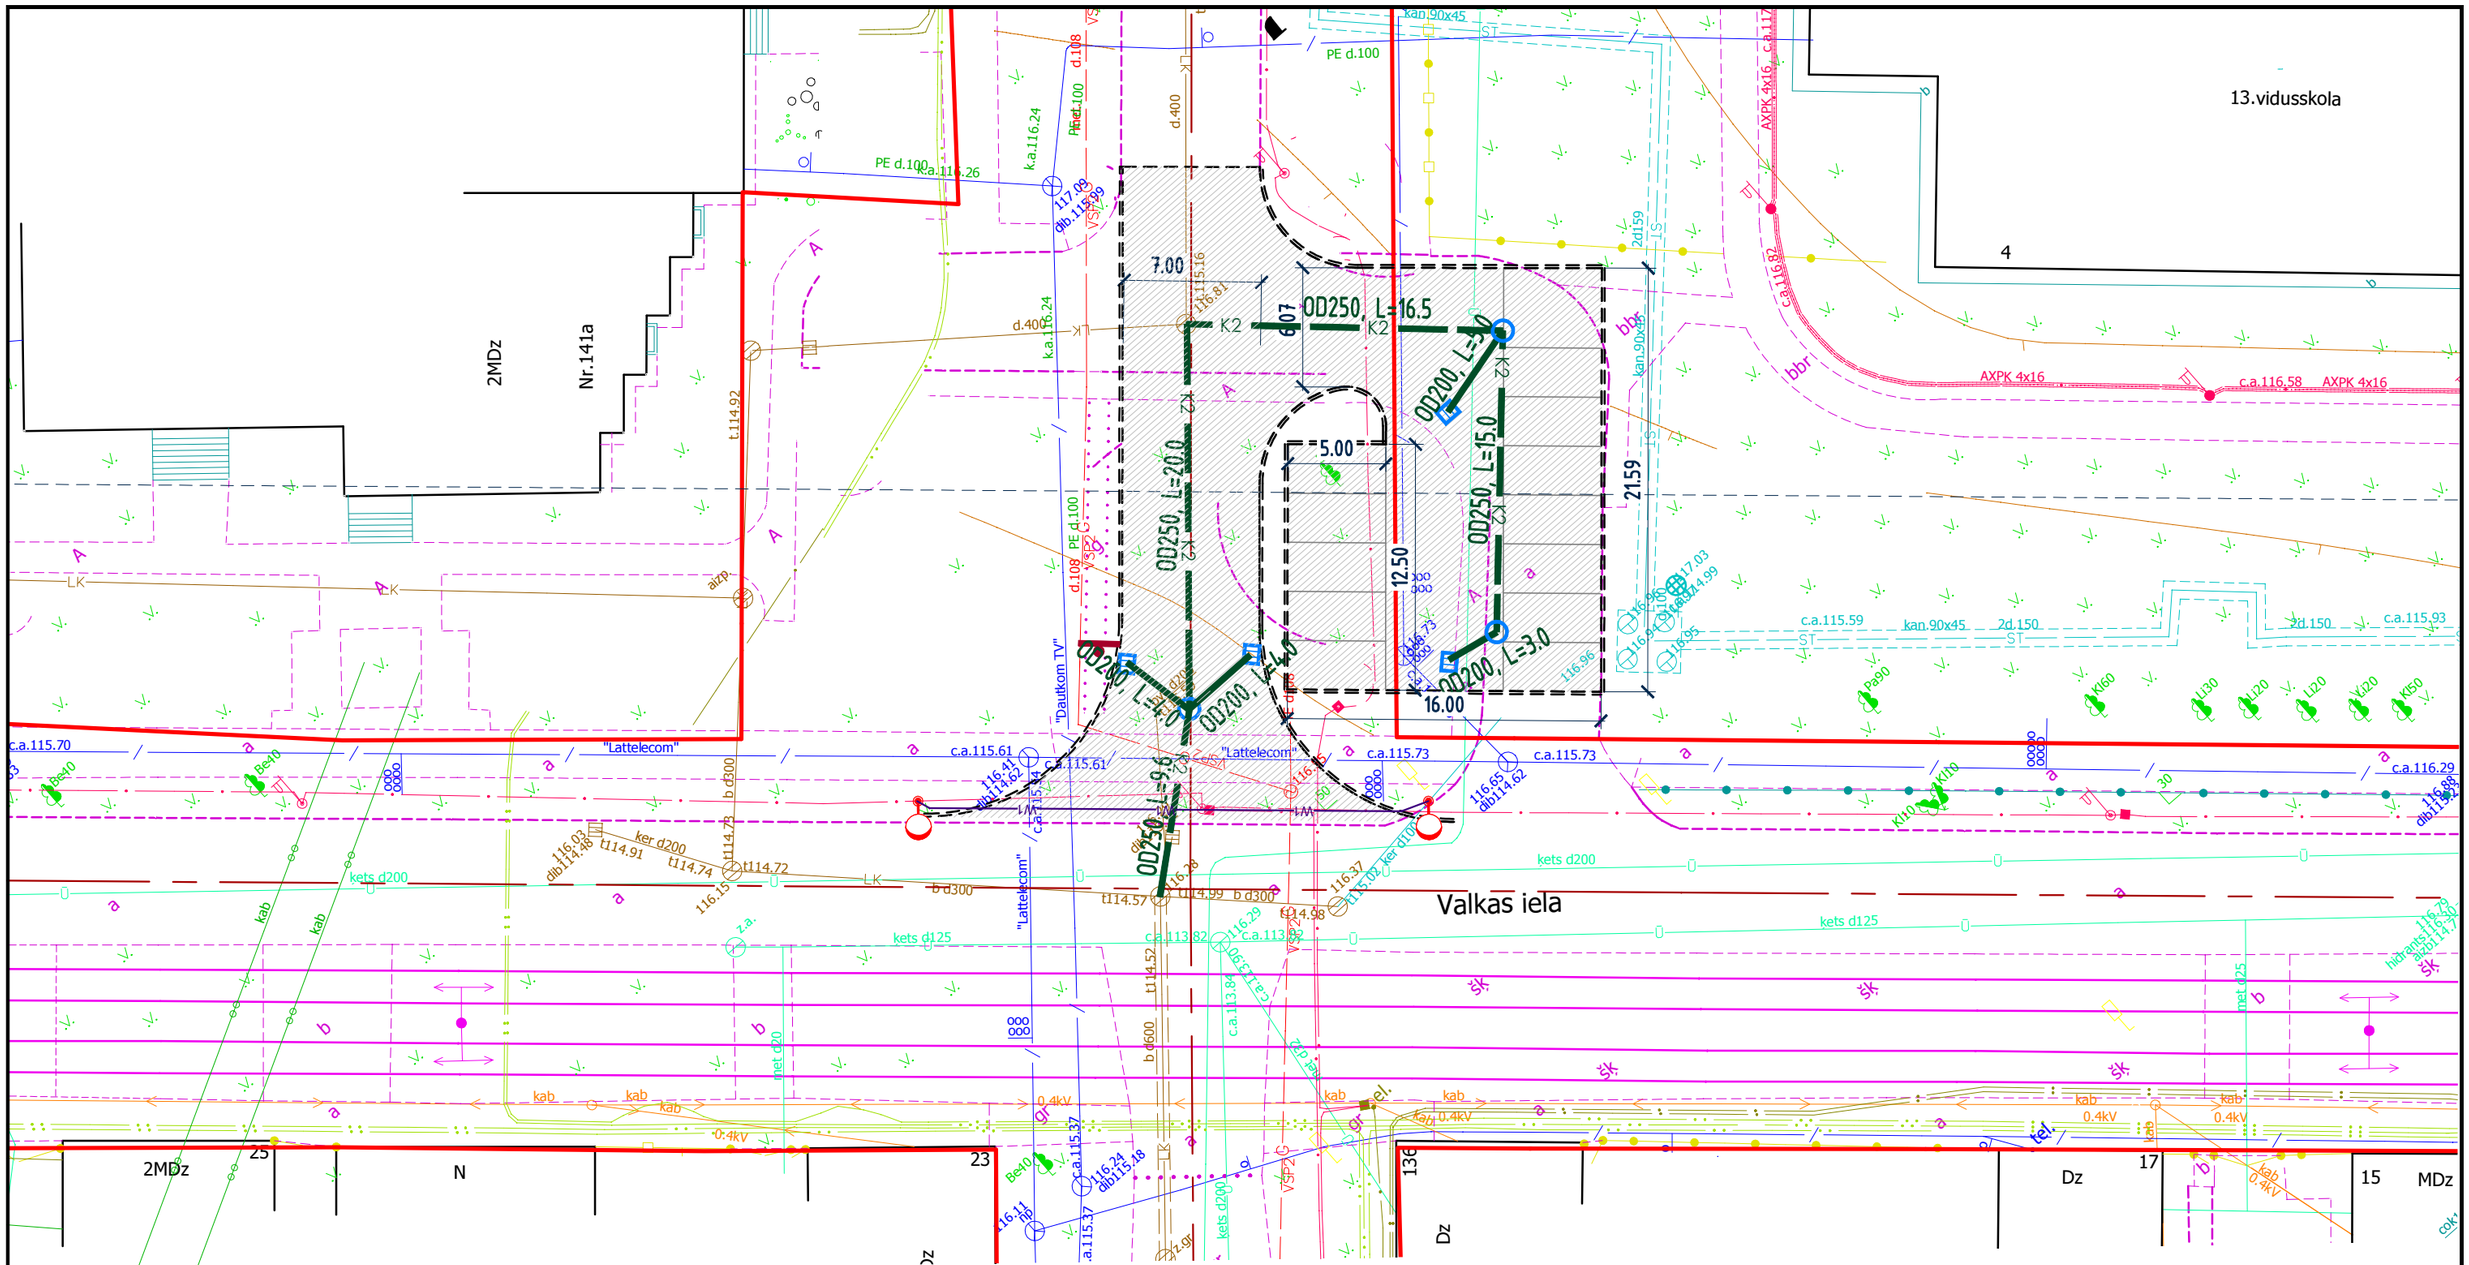

					2.
					1.
Projektētājs	Pārbaudītājs	Apstiprināja	Datums	Izmaiņu saturs	Izmaiņu Nr.

Projektētājs: *DPPI "KSP"*	Pasūtītājs: *DAUGAVPILS PILSĒTAS DOME*	Pasūtījums:
	Būvobjekts: ***Jaunbūves mikrorajona (18.Novembra, Valkas, Liepājas, Smilšu ielas) satiksmes drošības uzlabošana***	

Amats	Vārds, uzvārds	Paraksts	Datums
Vad. vietnieks.	V.Semoņenko		01.2016
Projektēja	V.Semoņenko		

Ras?jums:

Ģenerālplāns ar sabiedriskā transporta joslu

Stadija	Marka un numurs
AK	GP–1
Mērogs: 1:500	
Arhīva Nr.	