
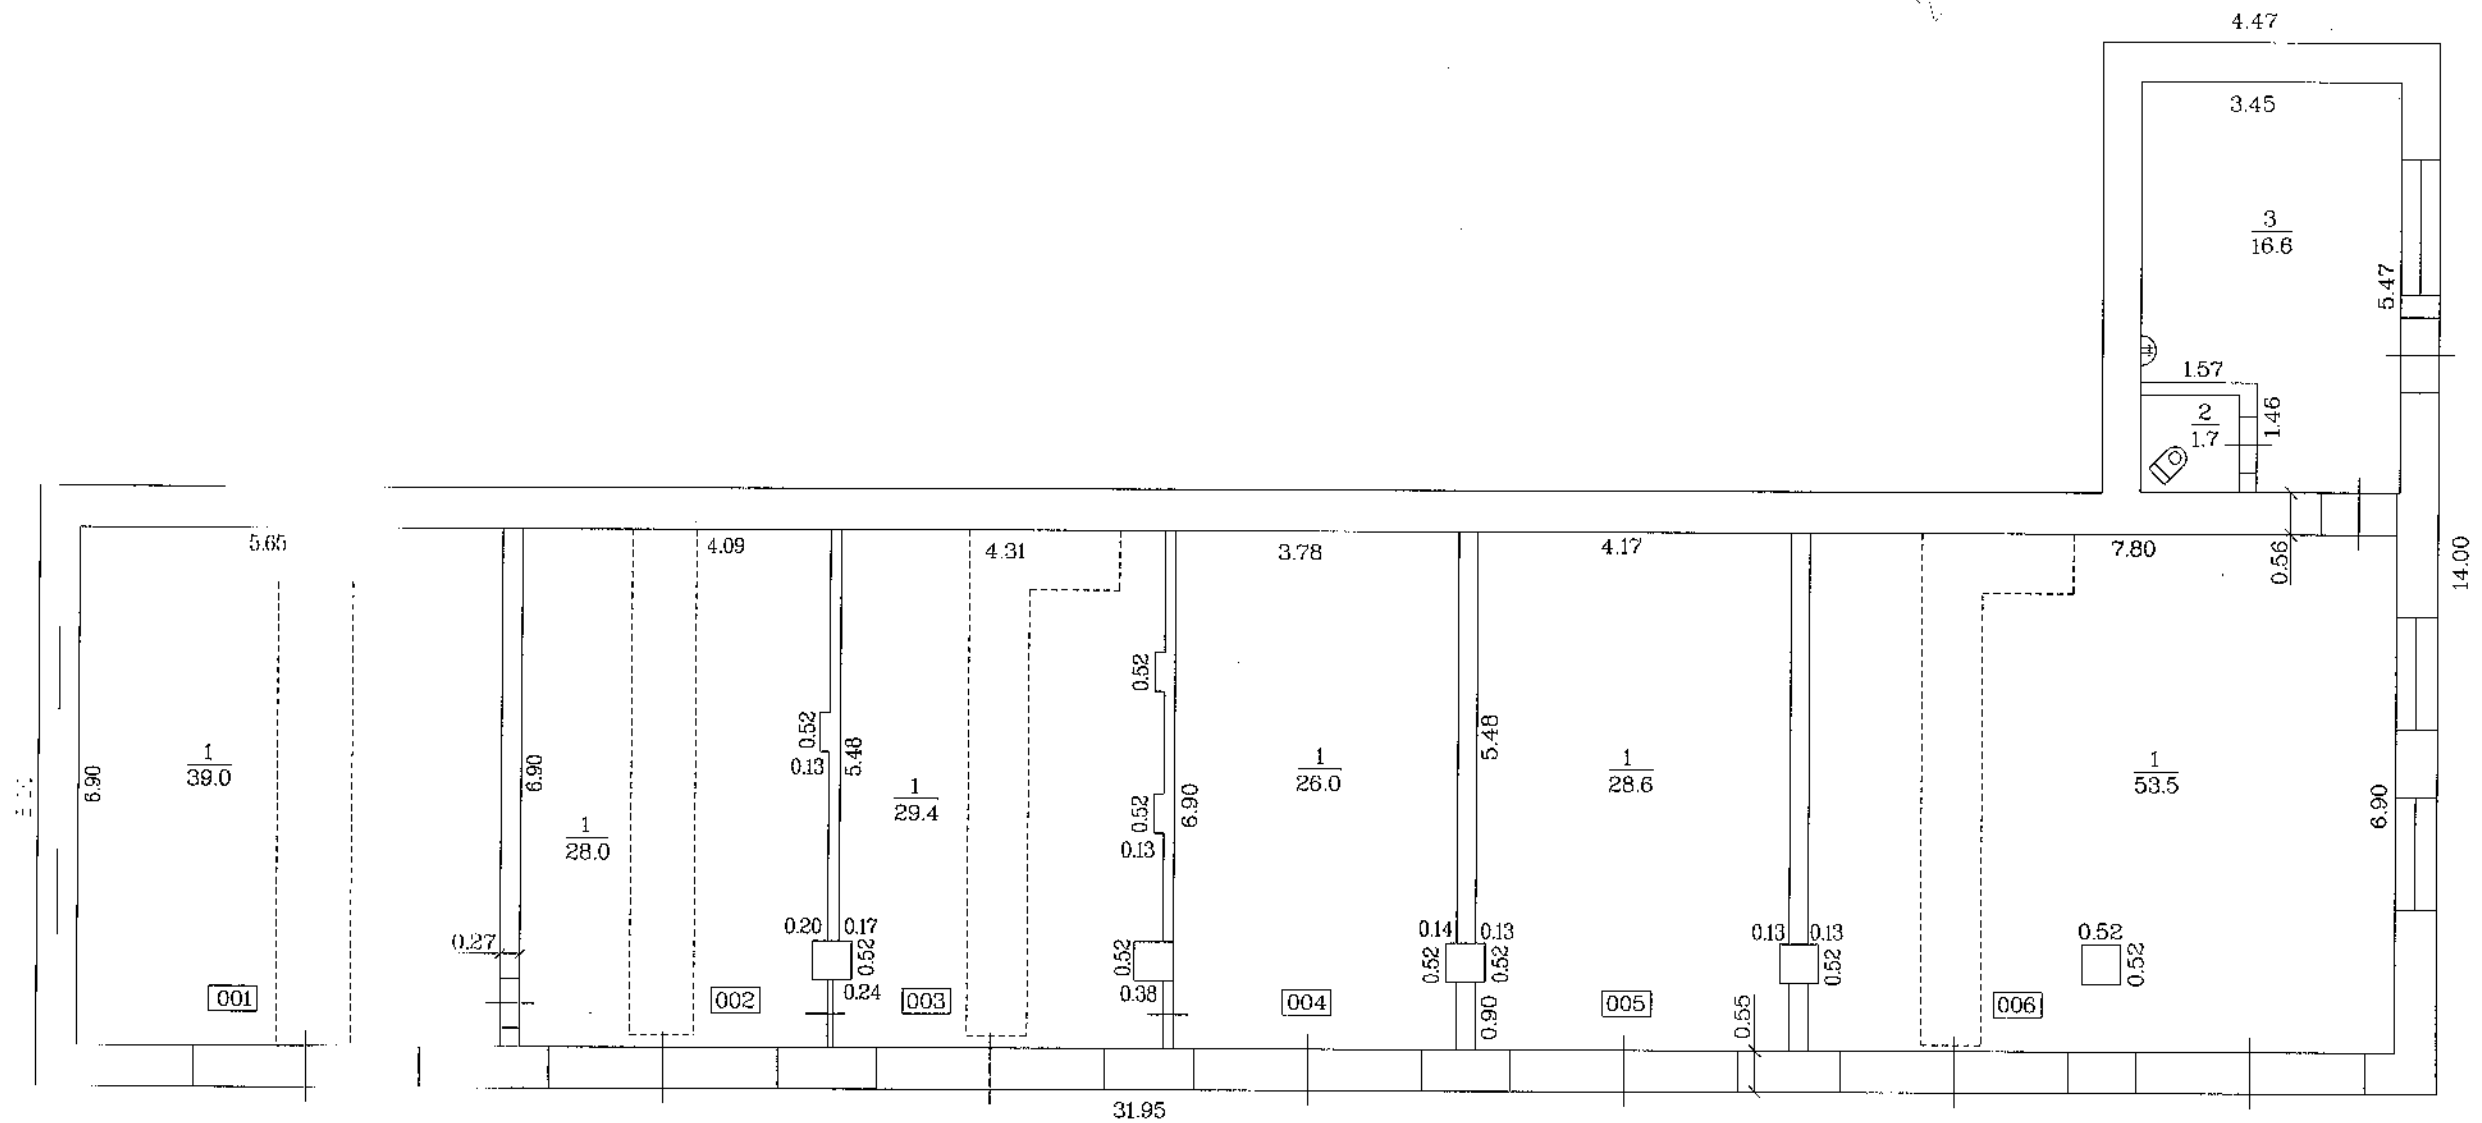


BŪVES 1. STĀVA PLĀNA SHĒMA

h=3.80
h=3.73

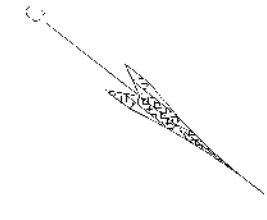

Mērogs 1:100

Būves kadastra apzīmējums 0500 / 001 / 7805 / 004