


ĢENPLĀNS. SATIKSMES ORGANIZĒŠANA.  
M1:500

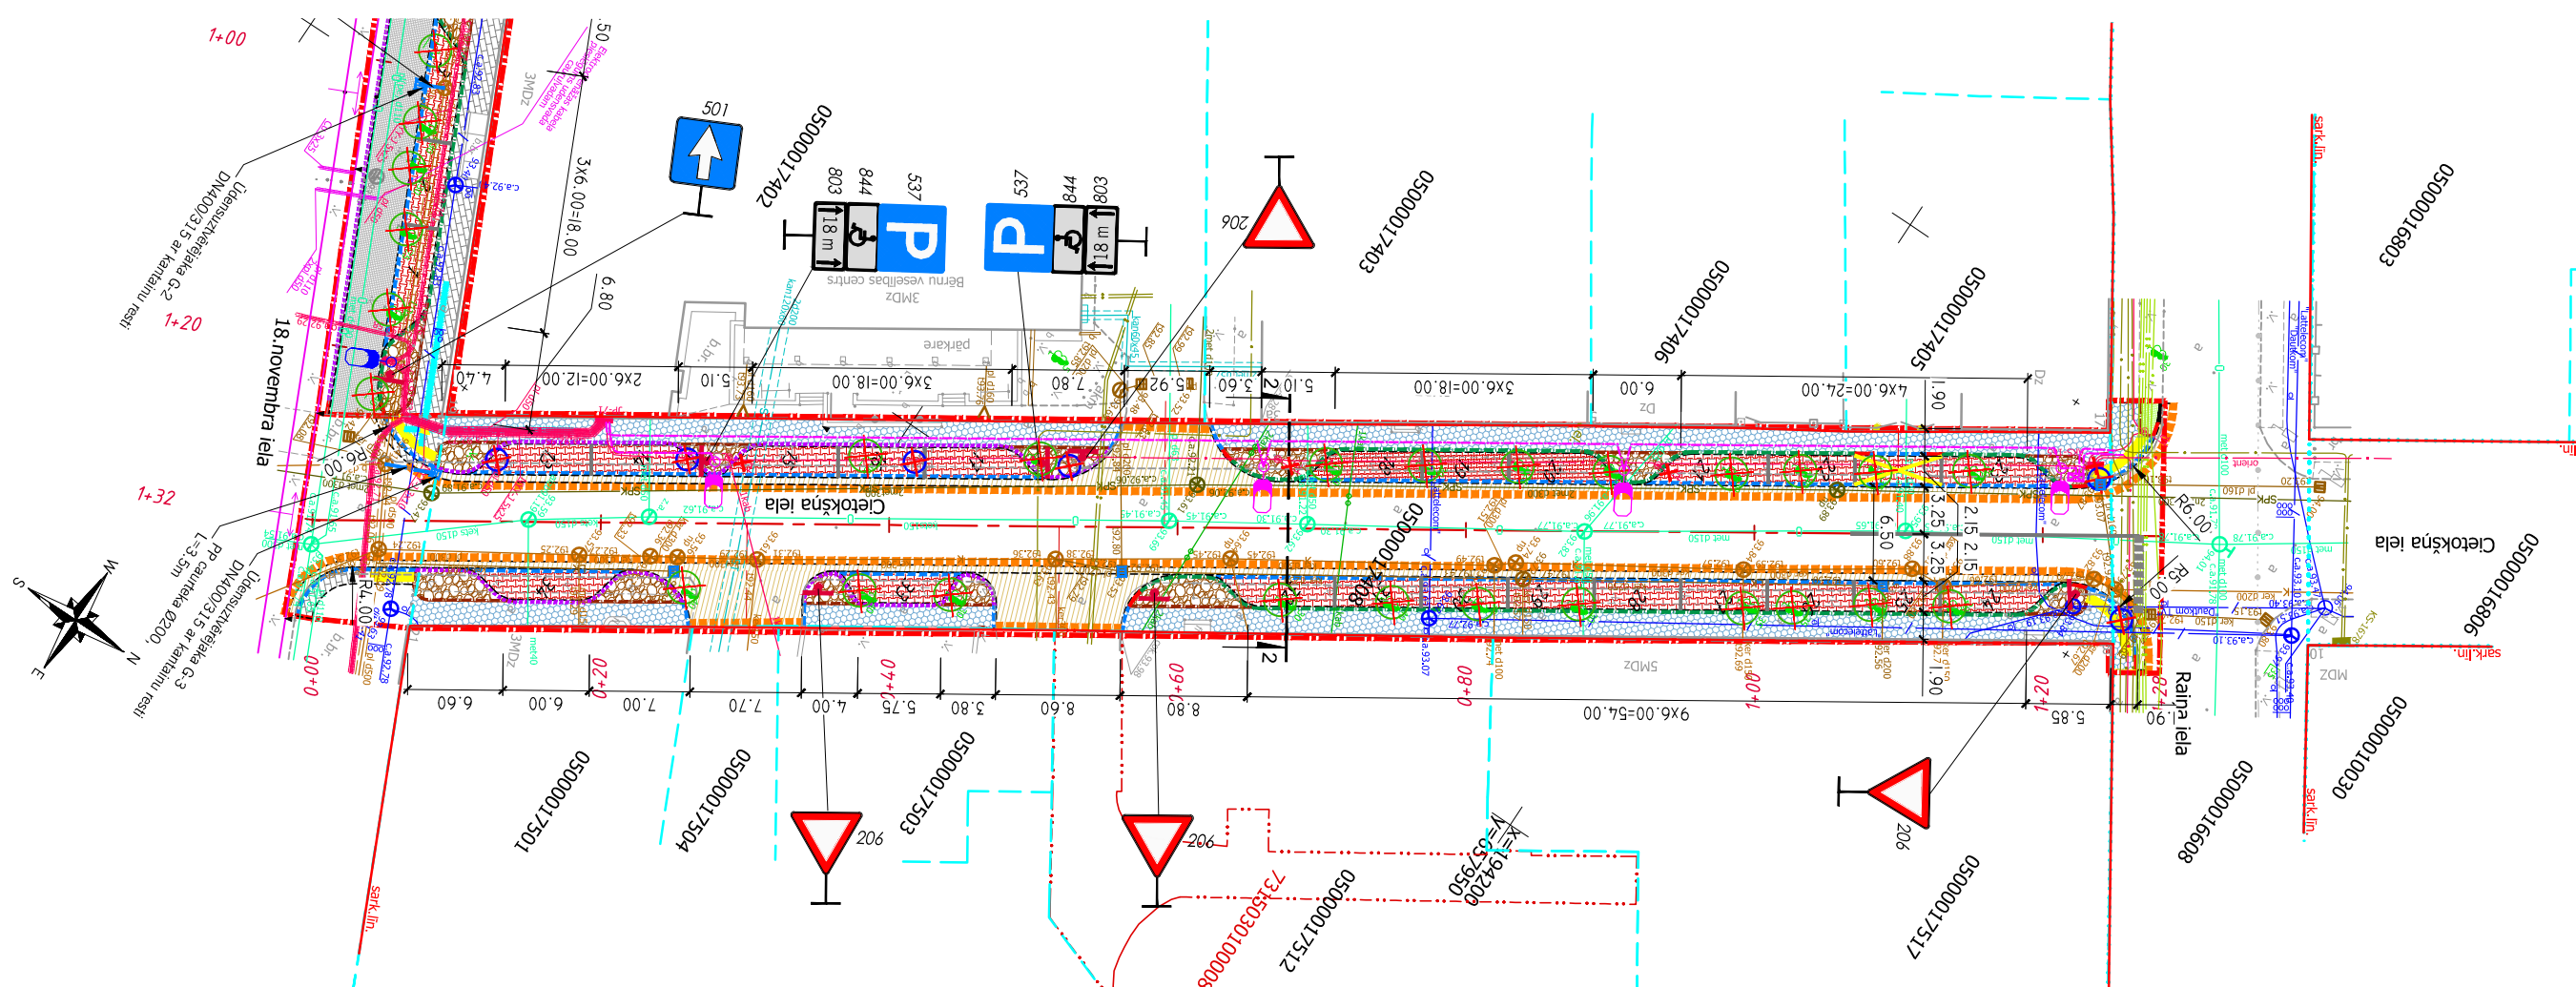

PROJEKTĒJAMO CEĻA ZĪMJU SARAKSTS

N.p.k.	Nosaukums	Apzīmējums	Mērv.	Daudzums
1.	Ceļa zīmju cinkoto metāla balstu uzstādīšana		gab.	6
2.	Ceļa zīmes (I izmēru grupa):			
2.1.	Priekšrocības zīmes			
	206		gab.	4
2.2.	Norādījuma zīmes			
	537		gab.	2
2.3.	Papildzīmes			
	803		gab.	2
	844		gab.	2
	kopā:			10

PIEZĪMES:  
1. Visparīgus norādījumus un apzīmējumus skatīt rasējumā CD-2-1.

Projektētājs: <div>SIA "CERVA" Juridiskā adrese: Rīgas ielā 70A-7 Daugavpils, LV-5401 tāl.: +371- 29113332 e-mail: <a href="mailto:cerva@inbox.lv">cerva@inbox.lv</a></div>			<div></div> <div>Pasūtītājs: Daugavpils pilsētas pašvaldības iestāde „Komunālās saimniecības pārvalde”</div>			Pasūtītājs: 2-9/83/2016	
			Būvobjekts: Auto stāvlaukuma izbūve pie Daugavpils Bērnu veselības centra, Cietokšņa ielā posmā no Raina ielas līdž 18. novembra ielai un 18. novembra iela posmā no Cietokšņa ielas līdž Ģimnāzijas ielai, Ģimnāzijas ielā no 18. novembra ielas līdž Raina ielai, Daugavpilī				
Amats	Vārds, uzvārds	Paraksts	Datums	Rasējums:  Ģenplāns. Satiksmes organizēšana. (2.kārta, Cietokšņa iela)		Stadija	Marka un numurs
Būvproj.vad.	T. Borovkova		08.2016			BP	CD-2-2
Projektētājs	T. Borovkova		08.2016			Mērogs: M1:50	Arhīva Nr. D16-84